
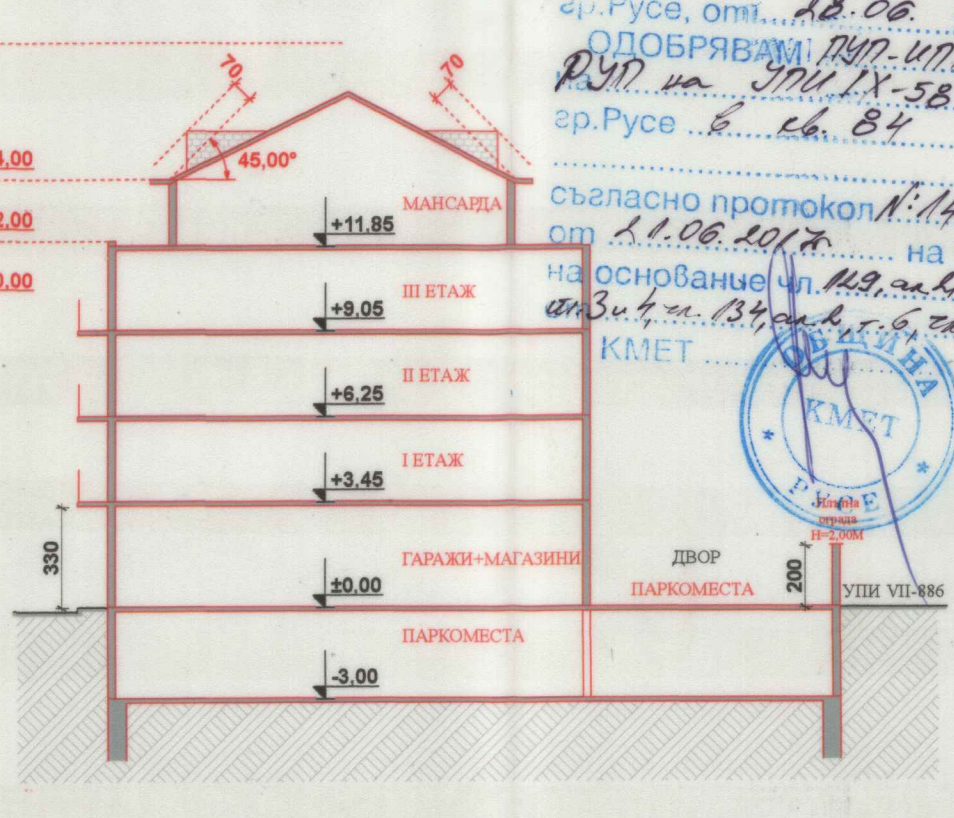
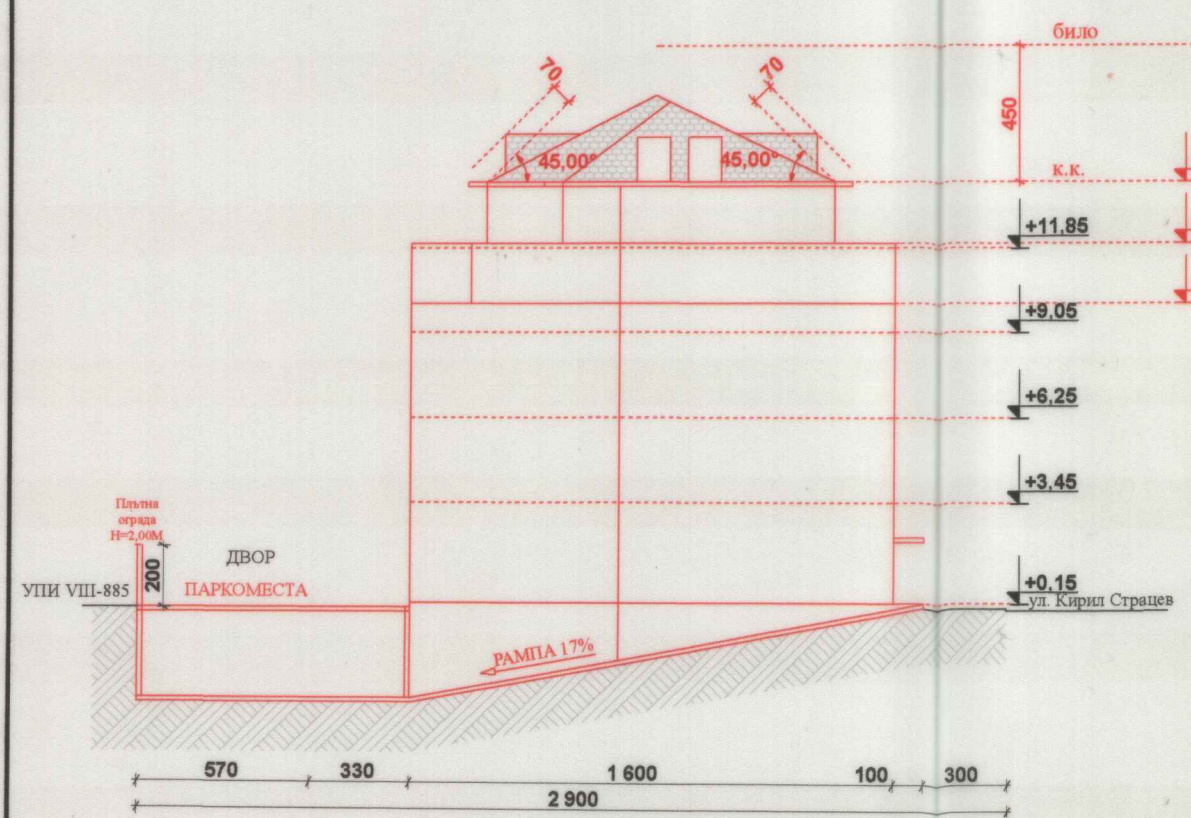


Подробен устройствен план (ПУП) -
 План за застрояване (ПЗ), Изменение план
 за регулация (ИПР) и Работен устройствен
 план (РУП), на УПИ XI-5814 от предходните -
 ПИ с идентификатор 63427.2.891
 (старо УПИ III-891) и
 ПИ с идентификатор 63427.2.890
 (старо УПИ IV-890), кв.84,
 ул. "Кирил Старцев" №18 и №20,
 гр. Русе

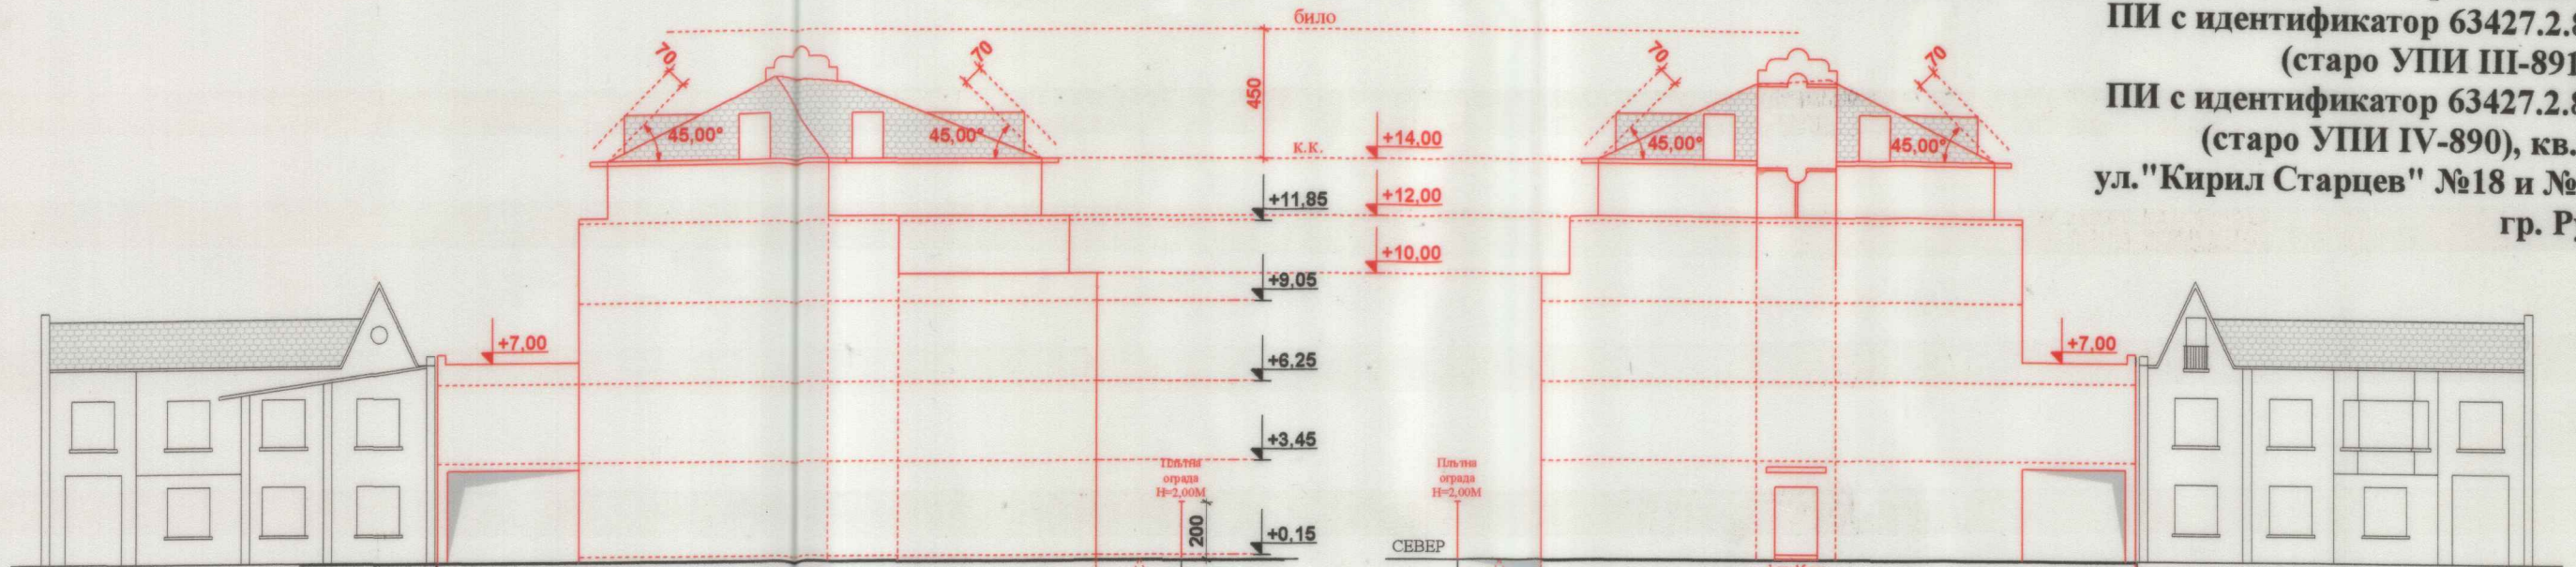

МИНИСТЕРСТВО НА КУЛТУРАТА
СЪГЛАСУВАМ
 по чл. 84, ал. 1 от ЗКН и във
 връзка с Писмено становище
 на НИИКН предоставените
 графични материали.
 Заверил с печат:
 [Signature]
 2017 г.
 ОДОБРЯВАМ ПУП-ИПР-ПЗ и
 РУП на УПИ XI-5814
 гр. Русе б. кв. 84
 съгласно протокол №14
 от 21.06.2017 г.
 на основание чл. 119, ал. 1, т. 1, 2, 3, 4,
 5, 6, 7,100
 КМЕТ
 Възложител:
 / "Екстрийм ООД" гр. Русе и Динчо Петров Кунев /

ФИРМА:	ТРЪСТ-84 ООД - ГРАД РУСЕ		
ОБЕКТ:	Подробен устройствен план (ПУП) - План за застрояване (ПЗ), Изменение план за регулация (ИПР) и Работен устройствен план (РУП), на УПИ XI-5814 от предходните - ПИ с идентификатор 63427.2.891 (старо УПИ III-891) и ПИ с идентификатор 63427.2.890 (старо УПИ IV-890), кв.84, ул. "Кирил Старцев" №18 и №20, гр. Русе		
Главен/Водещ проектант	арх. Павел Дочев	Чертеш:	Чертеж: 4
ФАЗА:	ПУП - ПЗ, ИПР И РУП	Часть:	Архитектура
Начертал / Р-л фирма:	к. арх. Мариян Димитров	Масштаб:	М 1:250