




СИЛУЕТ ПО ул. "ГЕНЕРАЛ ПАРЕНСОВ"



СИЛУЕТ ПО ул. "МУТКУРОВА"

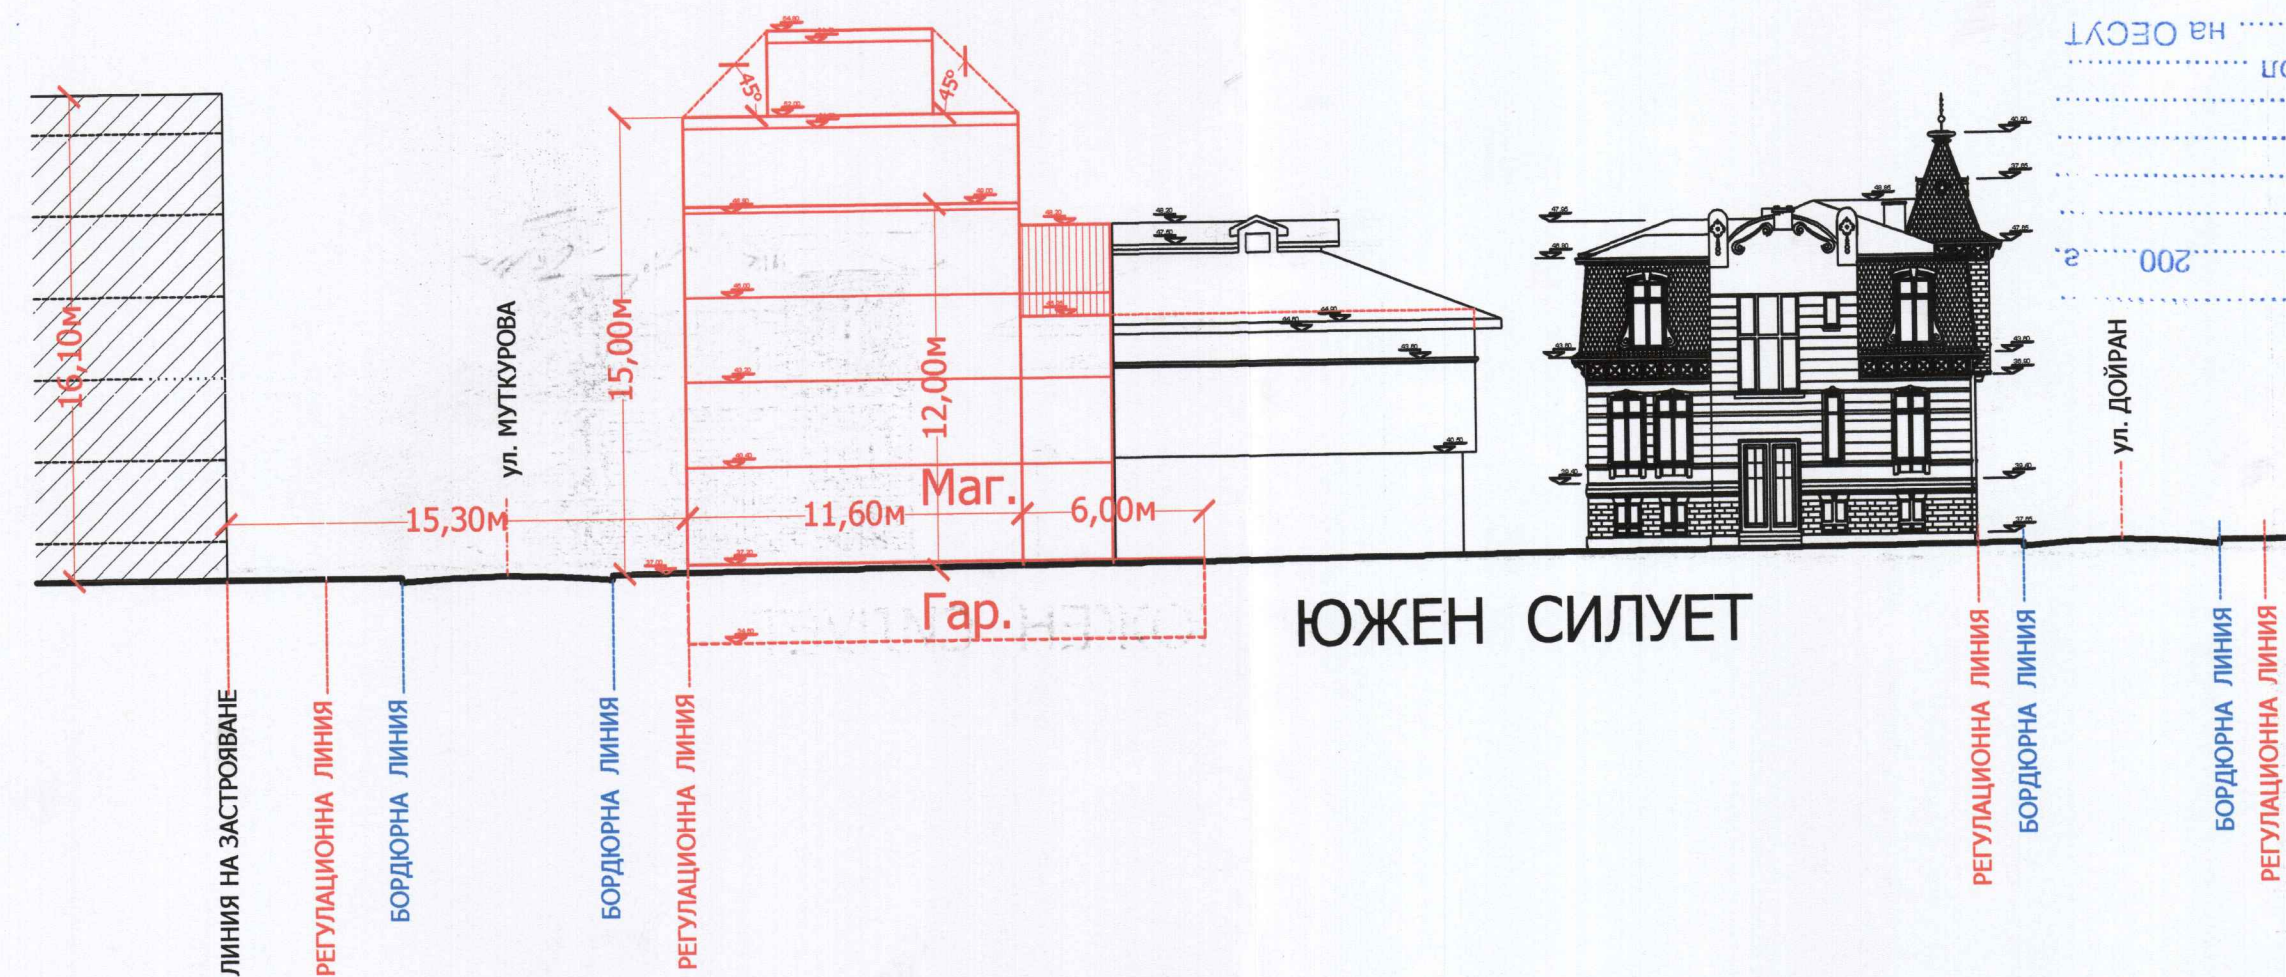

ЮЖЕН СИЛУЕТ

СИЛУЕТЕН ПЛАН М 1:250

ОДОБРЯВАМ
 на основание чл. 84, ал. 1 от ЗКН и във връзка с Писмено становище на НИИКН предоставените графични материали.
 Заверил с печат:
 28.06.2017 г.
 22-01-1596



МИНИСТЕРСТВО НА КУЛТУРАТА
СЪГЛАСУВАМ
 по чл. 84, ал. 1 от ЗКН и във връзка с Писмено становище на НИИКН предоставените графични материали.
 Заверил с печат:
 28.06.2017 г.
 22-01-1596

ВОДЕЩ ПРОЕКТАНТ: _____
 ИНВЕСТИТОР: _____

ПЪЛНА ПРОЕКТАНТСКА ПРАВОСПОСОБНОСТ			
арх. ДРАГОМИР НИКОЛАЕВ СТОЯНОВ			
Per. №: 00869			
ОБЕКТ: РУП - УПИ I-1723, кв. 237, по плана на гр. Русе			
УЛ.ПРОЕКТАНТ:	АРХ. ДР. СТОЯНОВ	ЧАСТ:	
ПРОЕКТАНТ:	АРХ. ДР. СТОЯНОВ	АРХИТЕКТ.	
СЪГЛАСУВ.	ЕЛ. ИНСТ.	ИНЖ. М. РАДЕВА	ФАЗА: оконч. проект
	В.К. ИНСТ.	ИНЖ. М. ПЕТРОВА	
	О.В. ИНСТ.	ИНЖ. Р. ЦАНЕВА	
	ВЕРТ. ПЛ.	ИНЖ. ИВ. КАРАМИШЕВ	
У-Л ФИРМА	ВАЛЕРИЯ СПАСОВА	ДАТА: 01.2017 г.	