
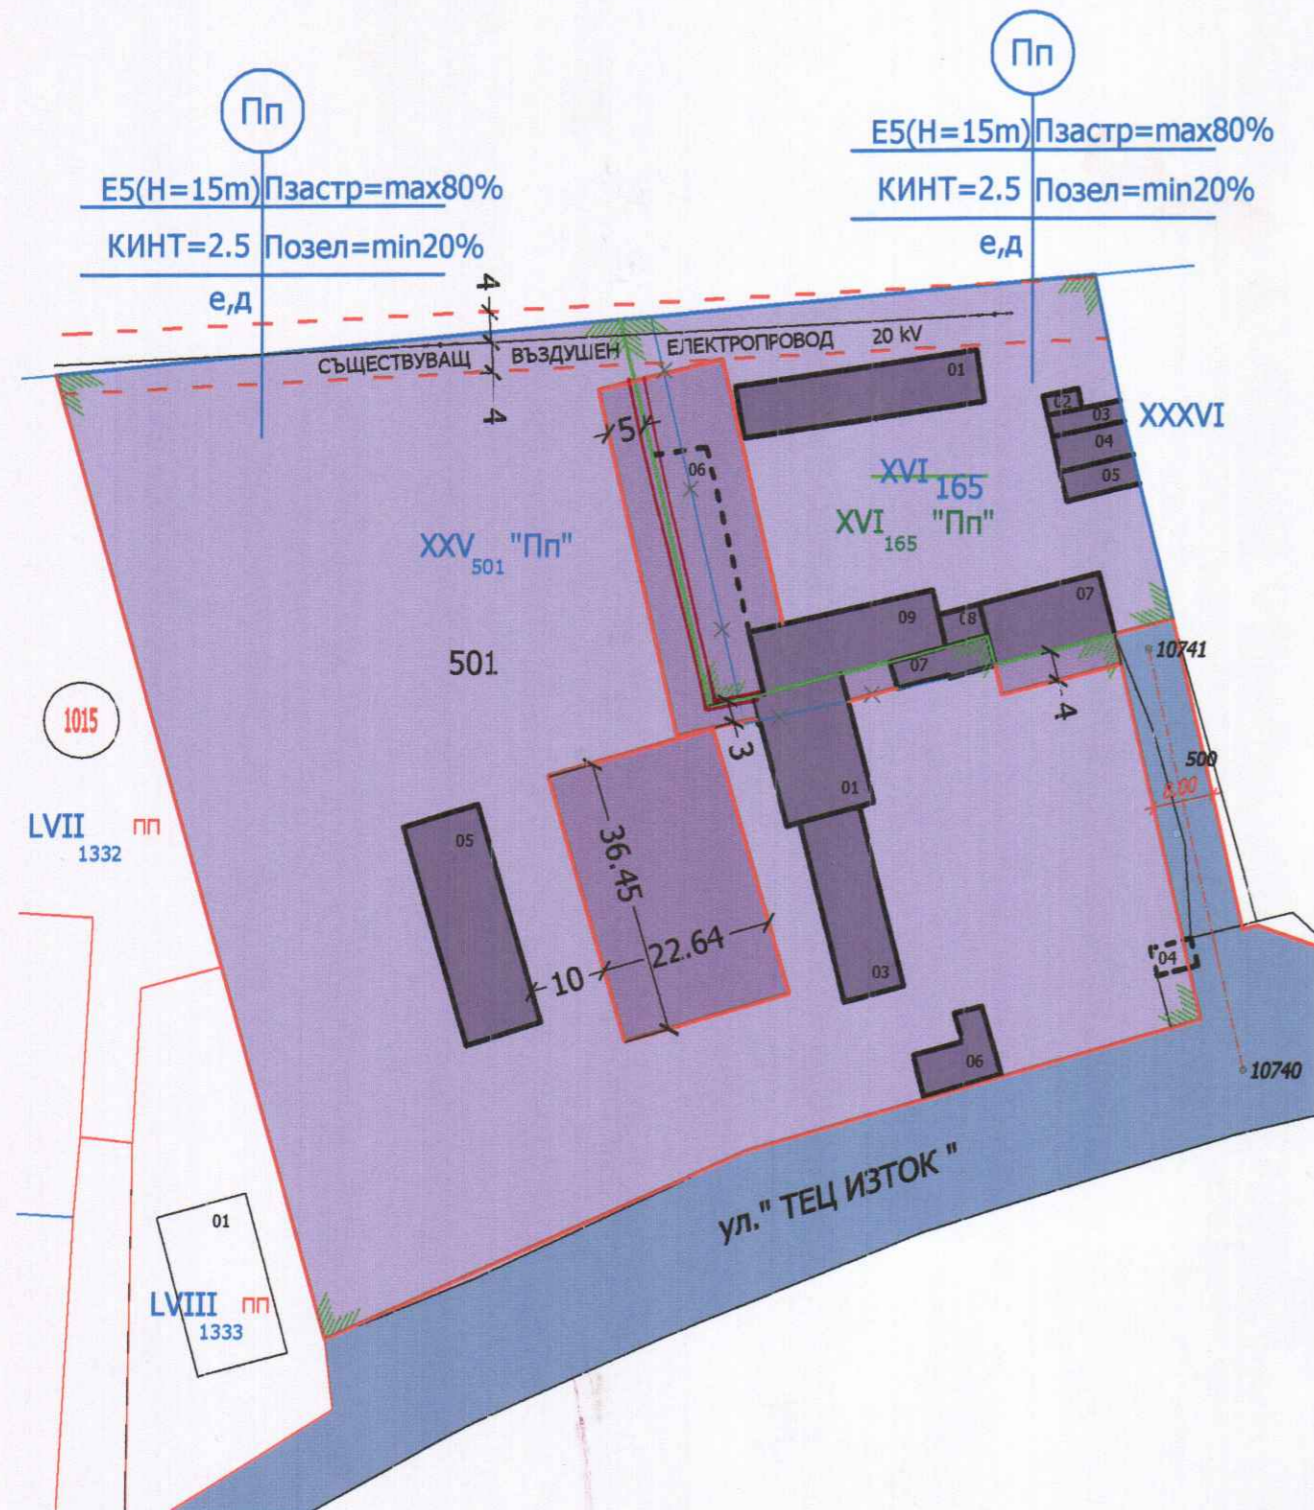


Корекцията е направена от проектанта.
арх. И. Георгиева

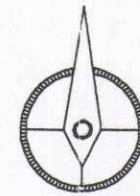

ЛЕГЕНДА:

Съществуващи:

- СЪЩЕСТВУВАЩА СГРАДА, ЗАПАЗВАЩА СЕ КАТО ЕЛЕМЕНТ НА ПЛАНА ЗА ЗАСТРОЯВАНЕ
- СЪЩЕСТВУВАЩА ОБСЛУЖВАЩА УЛИЦА

Новопроектни:

- НОВА ПРОИЗВОДСТВЕНО-СКЛАДОВА СГРАДА
- ОГРАНИЧИТЕЛНА ЛИНИЯ НА ЗАСТРОЯВАНЕ (съгласно Наредба 3 от 2004 г. за устройство на ел. уредби и ел. проводни)
- СЪЩЕСТВУВАЩА СГРАДА ЗА СЪБАРЯНЕ
- ПРЕДИМНО ПРОИЗВОДСТВЕНА УСТРОЙСТВЕНА ЗОНА - Пп

НОМЕР НА КВАРТАЛА	НОМЕР НА ПИ И / ИЛИ НА УПИ	УСТРОЙСТВЕНА ЗОНА	ПИ С УСТАНОВЕНО ПРЕДНАЗНАЧЕНИЕ	ГРАДОУСТРОЙСТВЕНИ ПОКАЗАТЕЛИ				НАЧИН НА ЗАСТР.
				ВИСОЧИНА	Пзастр. (ПЛЪТНОСТ НА ЗАСТРОЯВАНЕ)	КИНТ (ИНТЕНЗИВНОСТ НА ЗАСТРОЯВАНЕ)	Позел. (МИНИМАЛНА ОЗЕЛЕНЕНА ПЛОЩ)	
1.	2.	3.	4.	5.	6.	7.	8.	9.
ИПЗ, гр. Русе	XVI-165	Пп	СКЛАДОВА БАЗА	max 15 М	max 80 %	max 2.5	min 20 %	е,д
ИПЗ, гр. Русе	XXV-501 (НОВ)	Пп	СКЛАДОВА БАЗА	max 15 М	max 80 %	max 2.5	min 20 %	е,д

ЗАПОВЕД № 72-01-410
 гр. Русе, от 27.03.2017 г.
 ОДОБРЯВАМ ПУП-ИПР и ПЗ
 на УПИ XVI-165 и ПРЗ на
 гр. Русе УПИ XXV-501 по б.
 кв. 1015 на Източна пром. зона
 съгласно протокол № 06
 от 15.03.2017 г. на ОБСУТ
 на основание чл. 129 от ЗЗМА
 арх. И. Георгиева, кв. 136, ул. 134, оп. 2, б. 357
 КМЕТ

PROJECT DESIGN STUDIO
 проект дизайн студио еоод
 арх. Русе, бул. "Цар Освободител" №84, тел: 062821-007,
 GSM: 0897 887 816 - 0895 457 218

Част: АРХИТЕКТУРА Фаза: ПУП-ПЗ
 Обект:
 ИЗМЕНЕНИЕ ПЛАН ЗА РЕГУЛАЦИЯ
 И ПЛАН ЗА ЗАСТРОЯВАНЕ НА УПИ XVI-165
 И ПЛАН ЗА РЕГУЛАЦИЯ И ЗАСТРОЯВАНЕ
 НА ПИ 63427.8.501, кв. 1015,
 ИЗТОЧНА ПРОМИШЛЕНА ЗОНА, гр. РУСЕ

ПЪЛНА ПРОЕКТАНТСКА ПРАВОСПОСОБНОСТ

арх. ИГЛИКА Г. ГЕОРГИЕВА
 Рег. №: 01818

Дата: 2017г.

Архитектура:
 арх. ИГЛИКА ГЕОРГИЕВА-ИВАНОВА

Чертеж:
 ПЛАН ЗА ЗАСТРОЯВАНЕ Черт. № 1

Мащаб: 1:1000 Дата: 2017г.

Управител фирма:
 арх. ИГЛИКА ГЕОРГИЕВА-ИВАНОВА

Възложители:
 "ЕНЕРГОМОНТАЖ-Р" АД
 "ЕМУ-РУСЕ" ЕООД

ГЕОДЕЗИЯ
 инж. ДРАГОМИР ДРАГАНОВ
 ВиК

инж. ПЛАМЕН ТОДОРОВ
 ЕЛ
 инж. МАРИО АЦКОВ