


РА-01-990  
 02.05.  
 ПУП-ПР  
 кв. 156  
 кв. СРЕДНА КУЛА  
 за УПИ VIII 4256  
 15.03.2017г.  
 129 ал. 2 във връзка с чл. 110,  
 ал. 1, т. 2, чл. 14, ал. 1 и чл. 128, ал. 1,  
 357

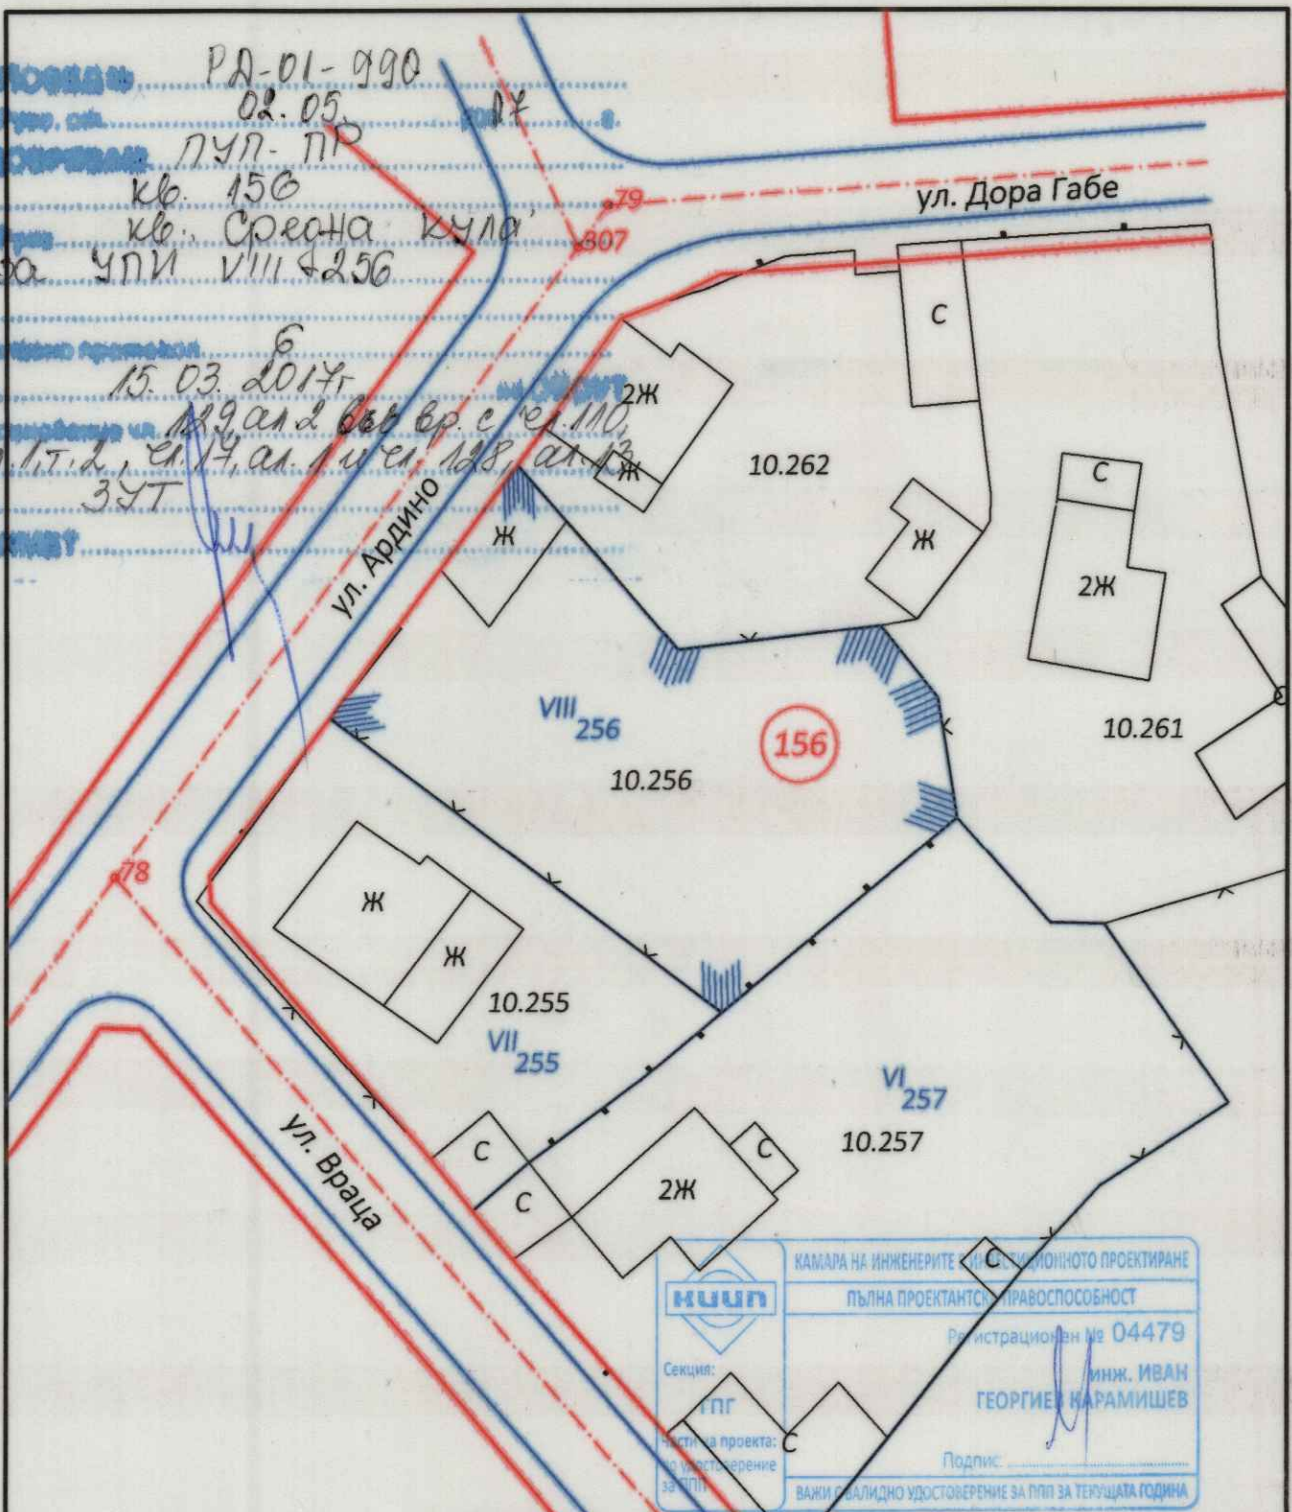

КАМАРА НА ИНЖЕНЕРИТЕ И АРХИТЕКТИТЕ  
 ПЪЛНА ПРОЕКТАНТСКА ПРАВОСПОСОБНОСТ  
 Регистрационен № 04479  
 инж. ИВАН  
 ГЕОРГИЕВ КАРАМИШЕВ  
 Подпис: \_\_\_\_\_  
 ВАЖИ С ВАЛИДНО УДОСТОВЕРЕНИЕ ЗА ПУП ЗА ТЕКУЩАТА ГОДИНА

**КА Графикс ООД**  
 e-mail: kagraphicsltd@gmail.com; GSM: 0888 737 880, 0887 527 715  
 България, Русе 7020, бул. "Липник" 5,

ОБЕКТ: ПУП-ПР на ПИ 63427.10.256 , кв. 156, гр. РУСЕ, кв. СРЕДНА КУЛА, ОБЩИНА РУСЕ.

СКИЦА - ПРОЕКТ  
 за ПУП - План за регулация Чертеж 1

Част: Геодезия      Фаза: ПУП      М 1:500      2017г.

ПРОЕКТАНТ: инж. Ив. Карамисhev

УПРАВИТЕЛ: инж. Ив. Карамисhev

ВЪЗЛОЖИТЕЛ: *[Signature]*  
 Мартин Павлов Братоев