


Р2-01-063
 от 24.03.2017 г.
 ОБЪЯВЯВАМ ПУП-ПРЗ
 На УЛ. "СЯР" кв. 411
 гр. Русе

№: 09
 от 12.04.2017 г.
 за № 9, от Р. П.
 за № 10, от П. Т. 1 от ЗУТ

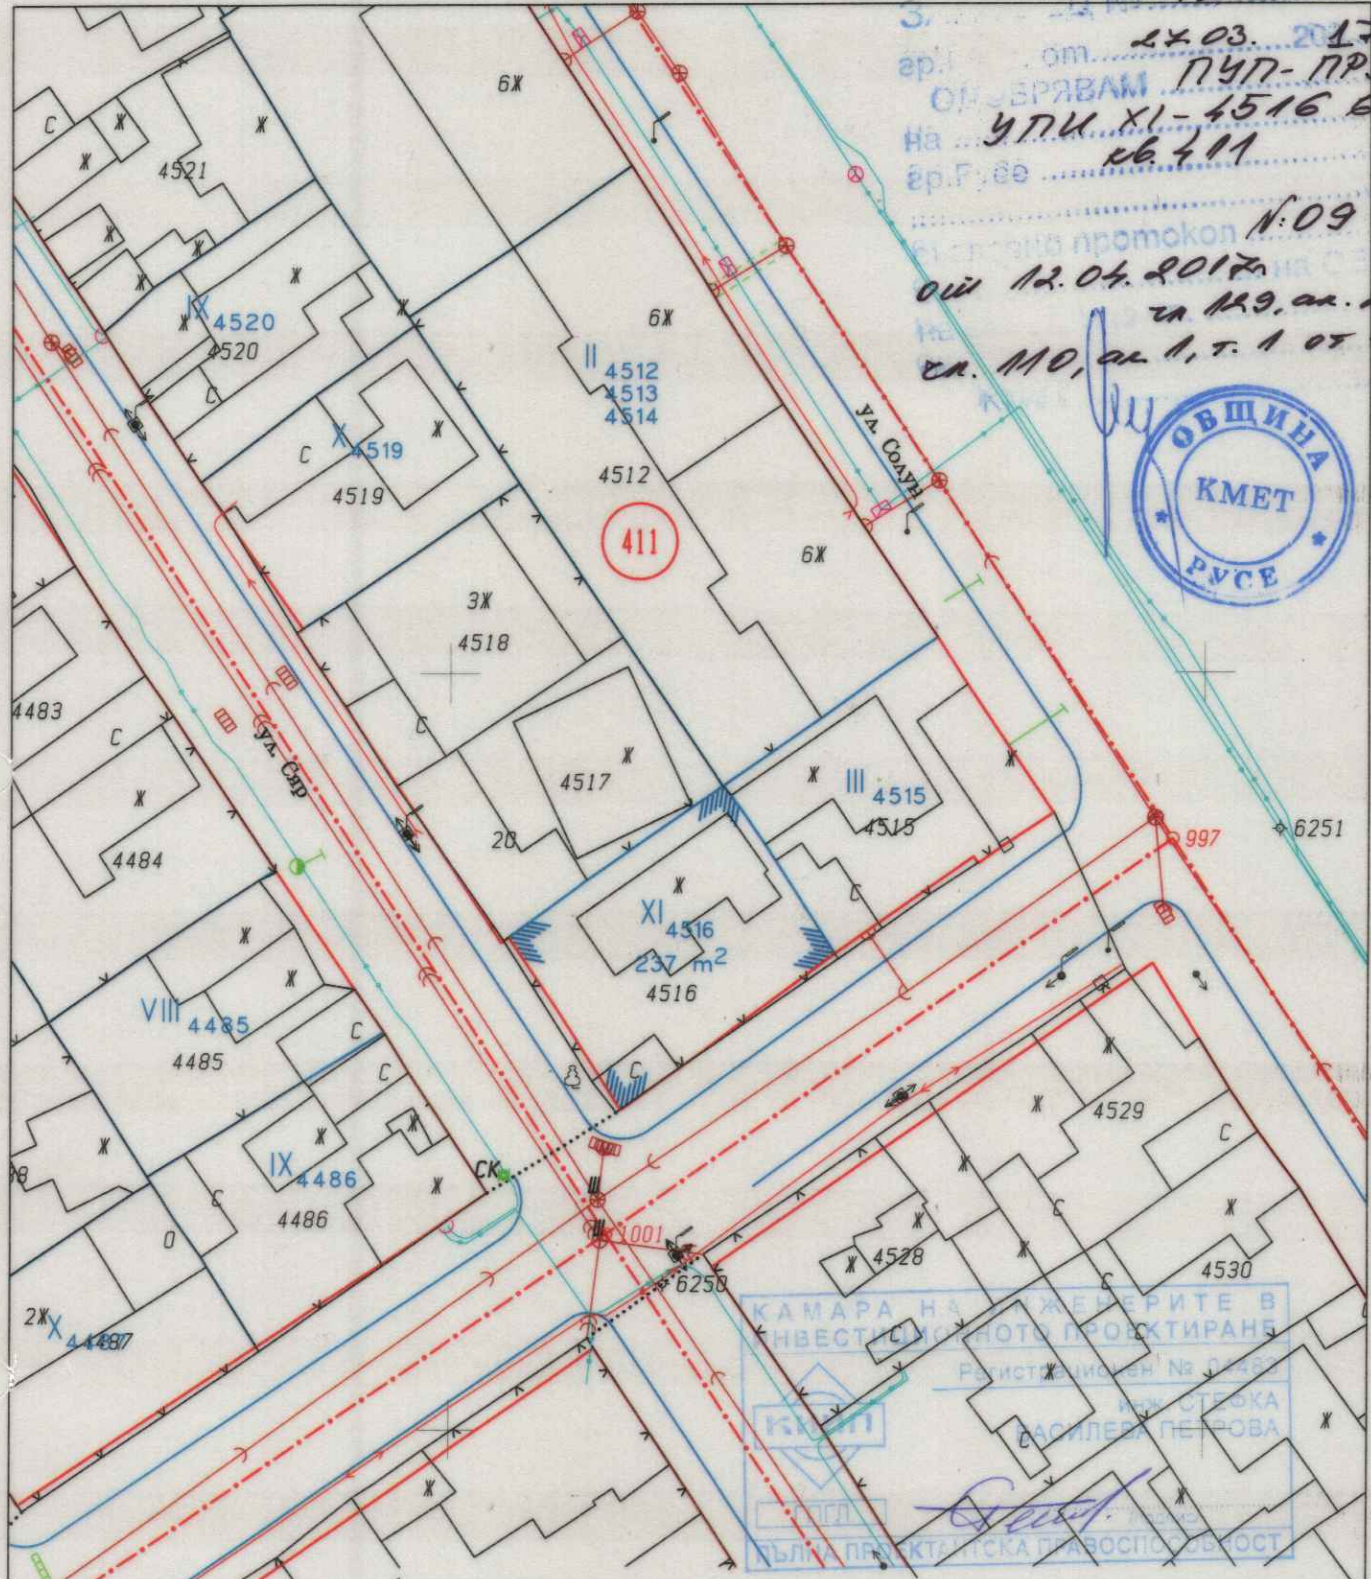

КАМАРА НА ИНЖЕНЕРИТЕ В
 ИНВЕСТИЦИОННО ПРОЕКТИРАНЕ
 Регистр. номер № 0000
 ИНЖЕНЕРКА
 ПАСИЛЕВ ПЕТРОВА
 ПЪЛНА ПРАКТИЧЕСКА ПРАВОСПОСОБНОСТ



"ПРЕЦИЗ ГЕО" ЕООД - гр. Русе

ОБЕКТ:	ПУП - ПРЗ за ПИ с идентификатор 63427.24516, ул. "Сяр", кв. 411, гр. Русе		
ЧАСТ:	ГЕОДЕЗИЯ	ПЛАН ЗА РЕГУЛАЦИЯ	
ПРОЕКТАНТ	инж. С. Петрова	<i>С. Петрова</i>	ФАЗА: ПУП
СЪГЛАСУВАЛИ	АРХ.		МАЩАБ: 1500
	КОНСТР.		чертеж №: 2
	ЕЛ		
	В и К		
У-Л ФИРМА	инж. С. Петрова	<i>С. Петрова</i>	гр. Русе
ВЪЗЛОЖИТЕЛ	И. Колев	<i>И. Колев</i>	ДАТА: 2015г.

