


● ПУП-ПЗ НА ПИ С ИДЕНТИФИКАТОР 63427.3.766, ЗПЗ, М-СТ, ЛОМСКИ ОТДЕЛ, УЛ. „СВ. ДИМИТЪР БАСАРБОВСКИ“ 50, РУСЕ, ОБЩИНА РУСЕ

● М 1:500 ●

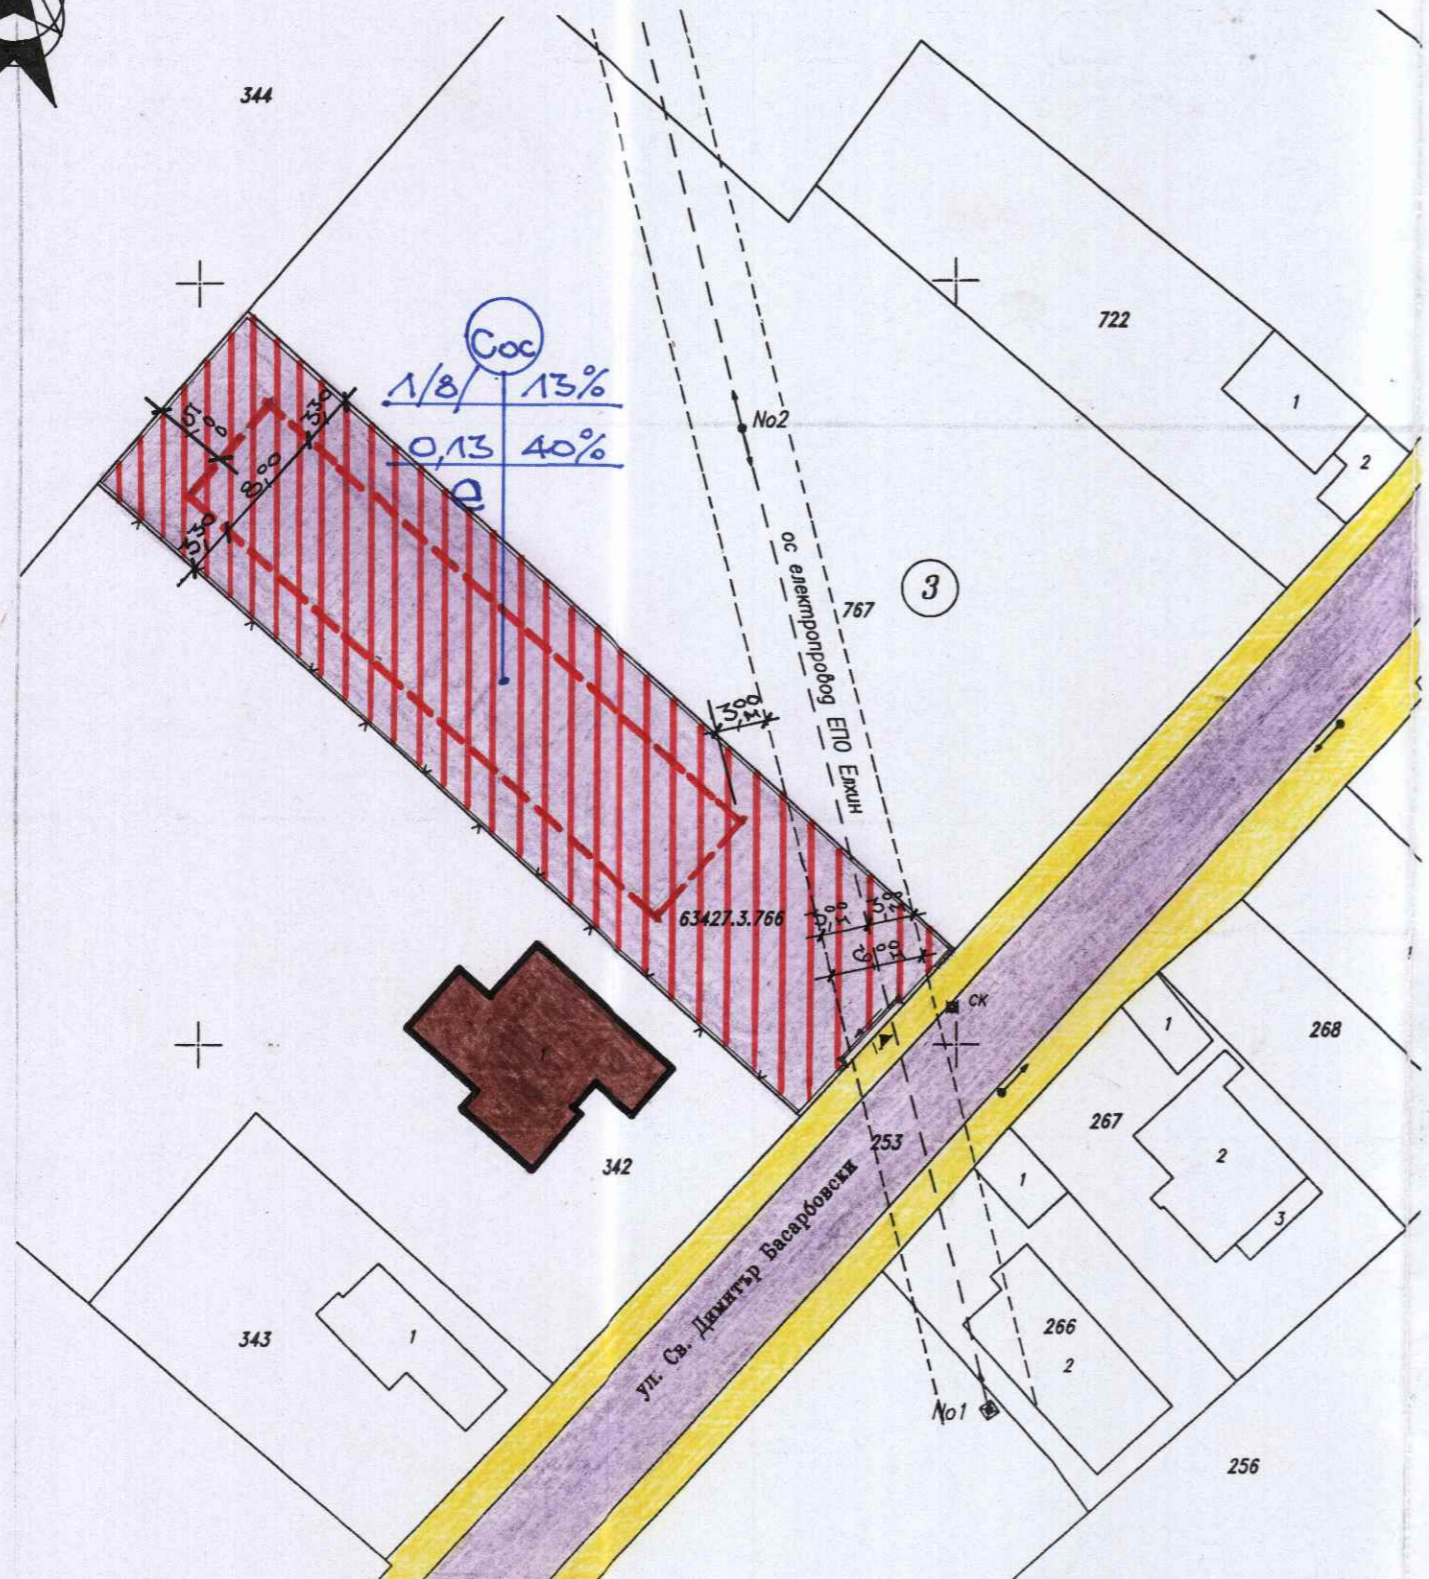

ЗАПОВЕД № 1217
 гр. Русе, от 25.05.2017 г.
 ОДОБРЯВАМ ПУП-ПЗ
 на ПИ 63427.3.766 по ККРР на
 гр. Русе в кат. Ломски
 отдел
 съгласно протокол № 11
 от 10.05.2017 г. на ОЕСУ
 на основание чл. 129, ал. 2, т. 110, ал. 1, 3
 от чл. 59, ал. 1 и т. 60, ал. 3 ЗТ
 КМЕТ



● Легенда ●

- ПИ 766 с площ от 934 м², ограден с телена мрежа с Н=200 м
- ограничителна линия на застрояване - нова постройка - "Диагностичен център" - мет.к-ция - ЗП=120 м²
- същ. електропровод ЕПО Елхин

арх. ГЕОРГИ Б. ТОНЕВ
 Рег. № 0217
 дата: подписи:

ВЪЗЛОЖИТЕЛ:

| технически показатели | | норматив | | проект |
|-----------------------|-----------|-------------|--------------|--------|
| площ на ПИ 766 | 934 кв. м | плътност % | max 40 - 80% | 13% |
| ЗП постройка | 120 кв. м | К инт | max 1 - 2,5 | 0,13 |
| | | зелена площ | max 20 - 40% | 40% |

“ЕЛЕНСКИ” ООД РУСЕ
 7002 Русе, ул. “Воден” 10, моб.тел. 0887/576738

ОБЕКТ: ПУП - ПЗ НА ПИ 766, ЗПЗ, М-СТ ЛОМСКИ ОТДЕЛ, УЛ. “СВ. ДИМИТЪР БАСАРБОВСКИ” №50, РУСЕ, ОБЩИНА РУСЕ

| | | | |
|-----------------|--------------------|--|--------------|
| Водещ проектант | арх. Г. ТОНЕВ | | Част: |
| Начертал: | арх. техн. ЕЛЕНСКИ | | архит. |
| СЪСТАВЪЛ | Архитектура: | | Фаза: |
| | Конструкции: | | ПУП-ПЗ |
| | Електро: | | Машаб: |
| | В и К | | 1:500 |
| | ОВ и МТ | | Лист № 2 |
| | Геодезия | | |
| Управител: | З. ЕЛЕНСКИ | | Дата: 01.17г |