
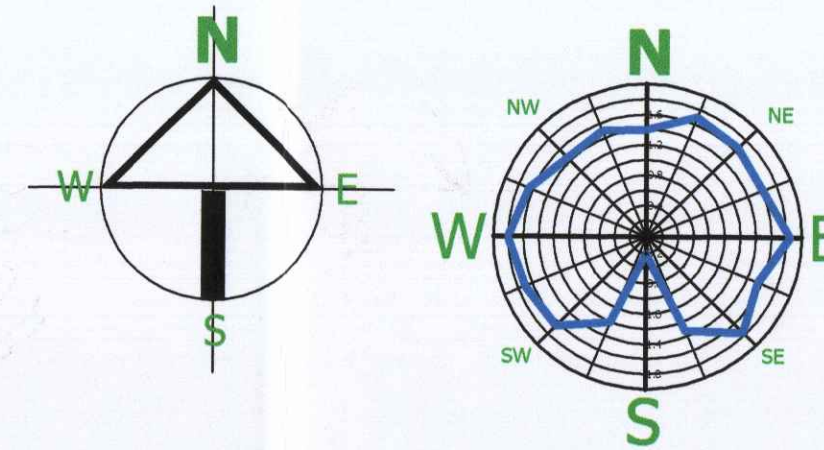


ПУП - ПЛАН ЗА ЗАСТРОЯВАНЕ М 1:1000

УПИ LXVII-4.1, XIX-4.1,4.2, LXVIII-4.1 и XXXII-4.1, XXXVI-4.2
по регулационния план на ТМ-АД гр. Русе, землище Мартен

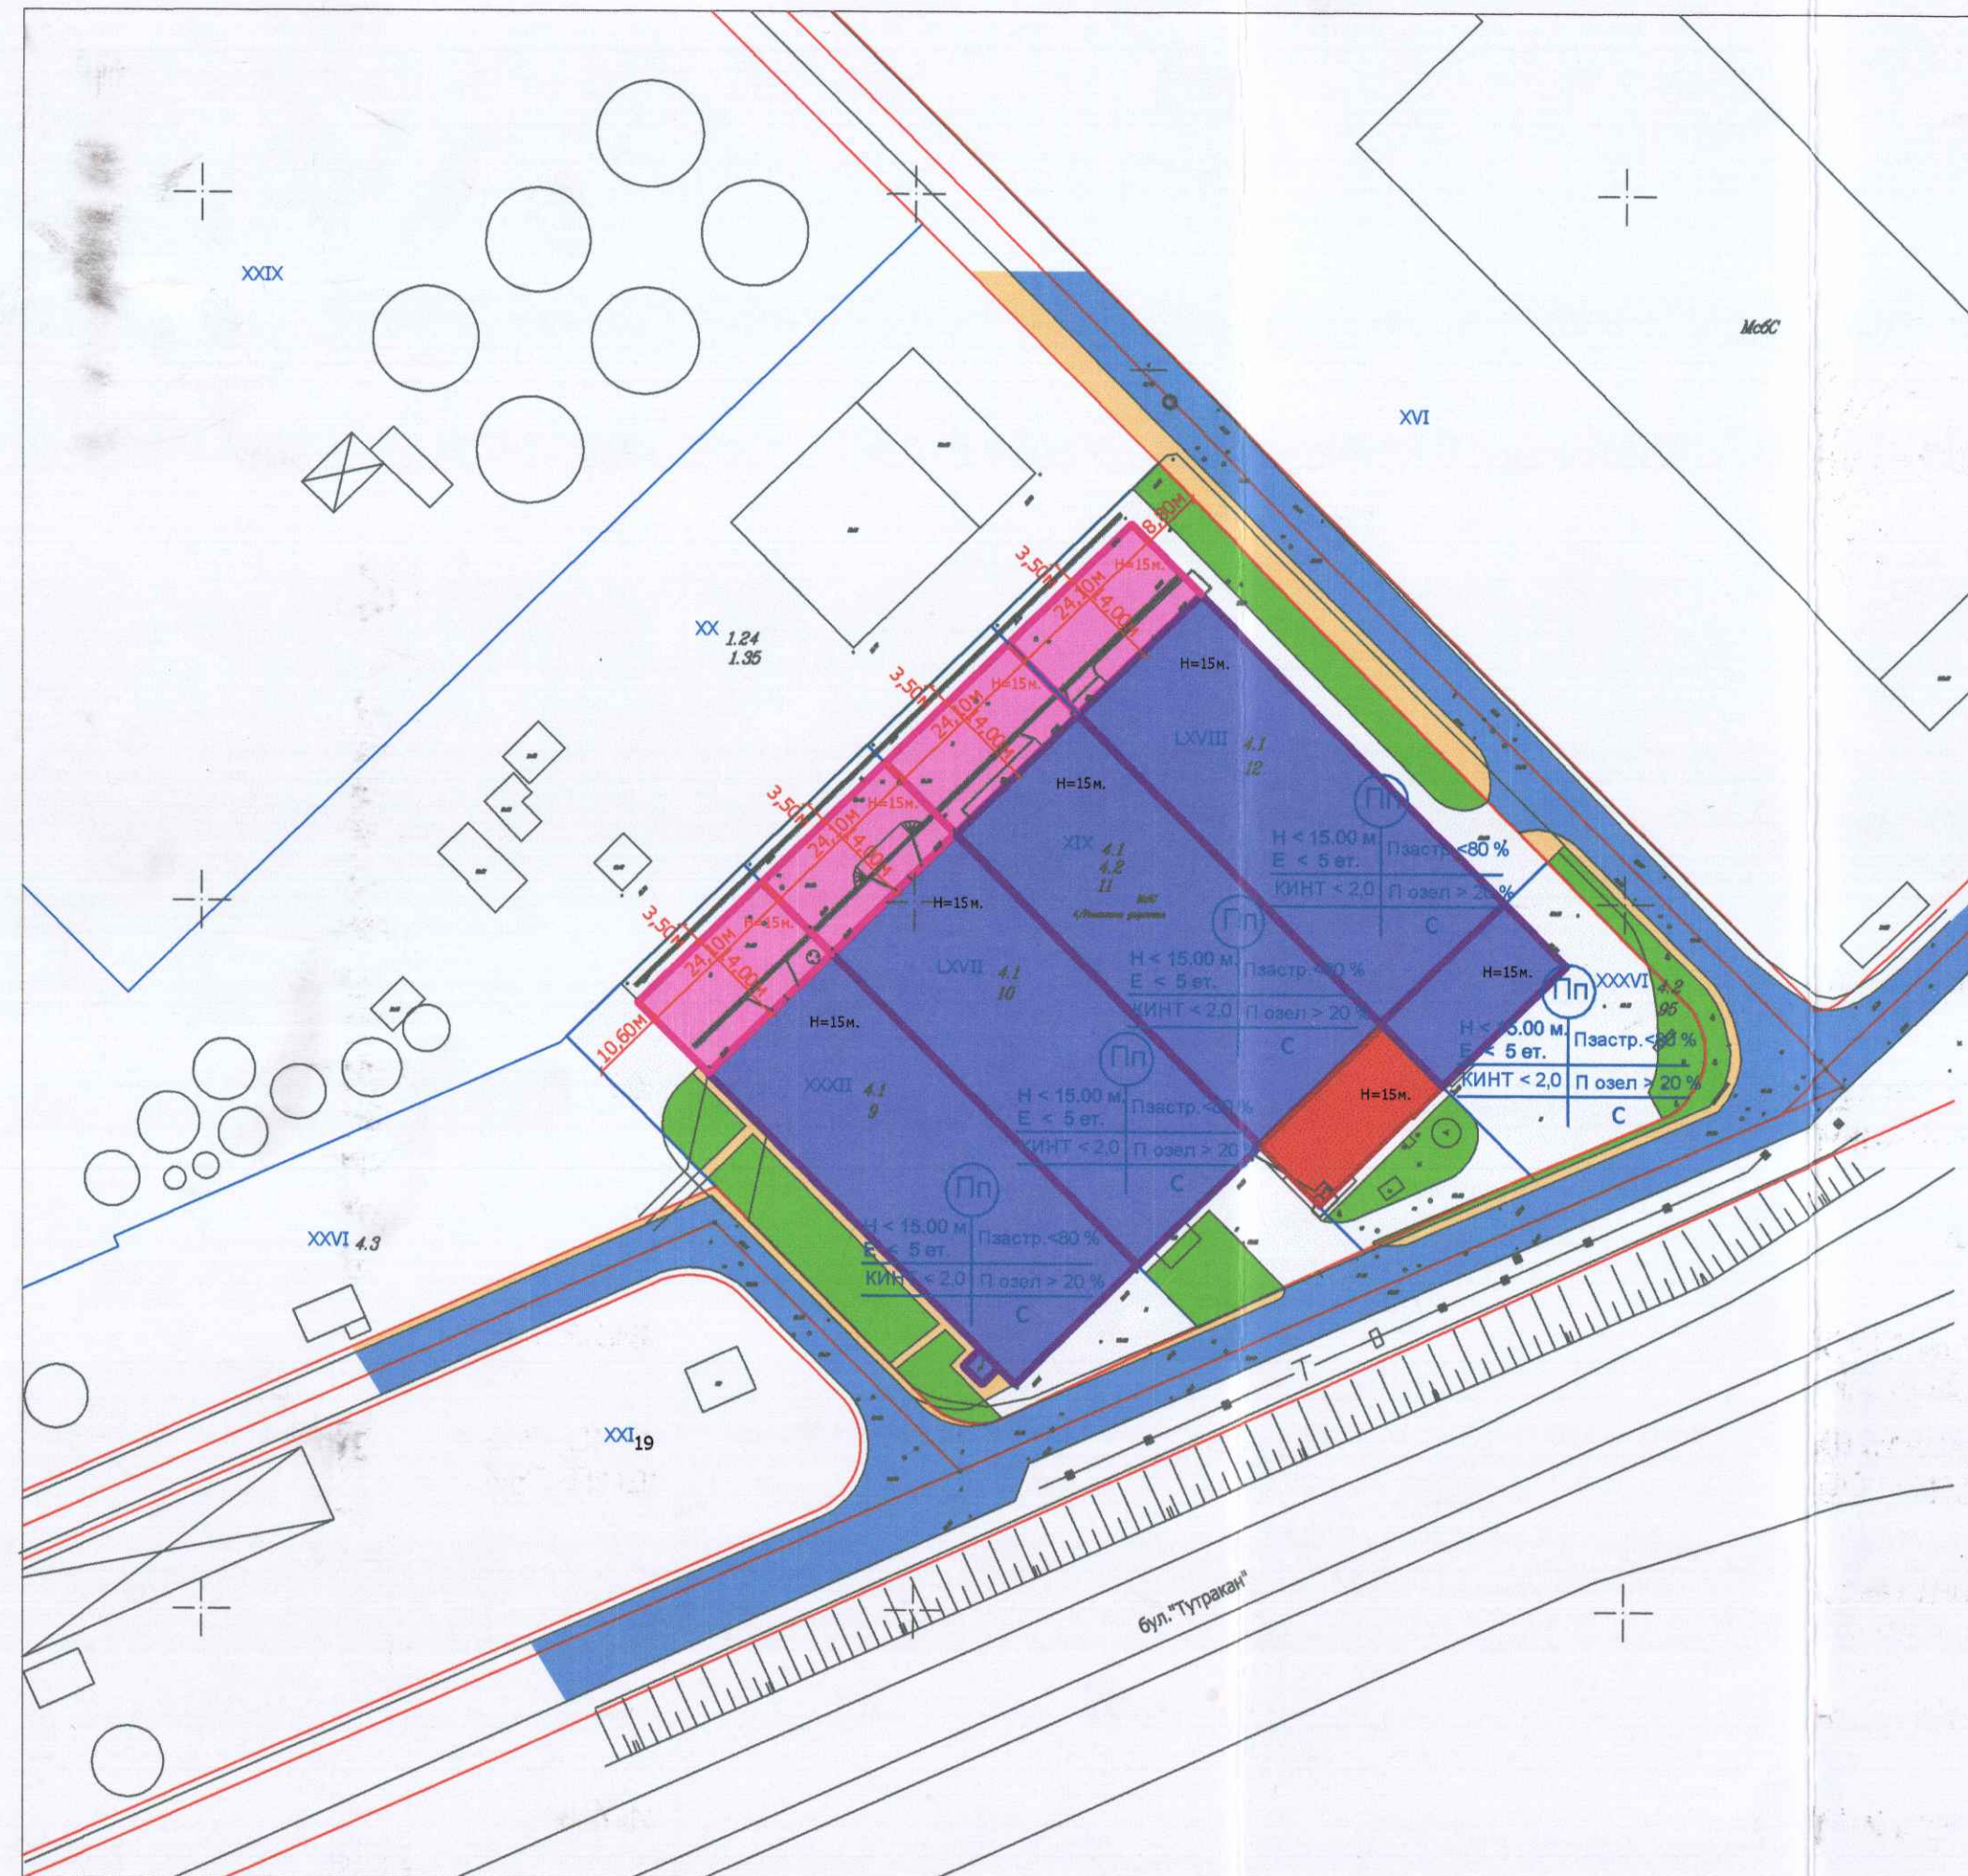

ЛЕГЕНДА:

- ПЪТИЦА, УЛИЦИ
- ТРОТОАРНА НАСТИЛКА
- ЗА ВЪТРЕШНО ЗАВОДСКИ ПЪТИЦА И ПЛОЩАДКИ
- ЗЕЛЕНИ ПЛОЩИ
- СЪЩЕСТВУВАЩИ ПРОМИШЛЕНИ И СКЛАДОВИ СГРАДИ
- СЪЩЕСТВУВАЩИ АДМИНИСТРАТИВНО-БИТОВИ И ОБЩЕСТВЕНИ СГРАДИ
- НОВИ ПРОМИШЛЕНИ И СКЛАДОВИ СГРАДИ
- УЛИЧНА РЕГУЛАЦИОННА ЛИНИЯ
- СТРАНИЧНА РЕГУЛАЦИОННА ЛИНИЯ

ЗАПОВЕД № 22-01-1530
гр. Русе, от 29.09.2017 г.
ОДОБРЯВАМ ПУП-ПЗ
на УПИ LXVII-4.1, XIX-4.1,4.2,
гр. Русе, УПИ LXVIII-4.1, XXXII-4.1,
XXXVI-4.2, по регулационния план на ТМ-АД гр. Русе
съгласно протокол № 22
от 27.09.17 г. на ОЕСУТ
на основание чл. 49, ал. 2
от ЗЗ, МД, ал. 1, 3, 4, 5,1000

ПОКАЗАТЕЛИ :

ПОКАЗАТЕЛИ	УПИ	УПИ XXXII-4.1	УПИ LXVII-4.1	УПИ XIX-4.1,4.2	УПИ LXVIII-4.1	УПИ XXXVI-4.2
УСТРОЙСТВЕНА ЗОНА		Предимно производствена	Предимно производствена	Предимно производствена	Предимно производствена	Предимно производствена
ПЛОЩ НА ИМОТА		2951 кв.м.	2305 кв.м.	2520 кв.м.	2580 кв.м.	1133 кв.м.
ЗАСТРОЕНА ПЛОЩ		1830 кв.м.	1820 кв.м.	2015 кв.м.	1820 кв.м.	305 кв.м.
РАЗГЪНАТА ЗАСТР. ПЛОЩ		1830 кв.м.	1820 кв.м.	2710 кв.м.	1820 кв.м.	300 кв.м.
ВИСОЧИНА НА ЗАСТРОЯВАНЕ		< 15,00 м. < 5 ет.	< 15,00 м. < 5 ет.	< 15,00 м. < 5 ет.	< 15,00 м. < 5 ет.	< 15,00 м. < 5 ет.
НАЧИН НА ЗАСТРОЯВАНЕ		СВЪРЗАНО	СВЪРЗАНО	СВЪРЗАНО	СВЪРЗАНО	СВЪРЗАНО
ПЪЛНОСТ НА ЗАСТРОЯВАНЕ		62 %	79 %	80 %	71 %	27 %
КИНТ НА ЗАСТРОЯВАНЕ		0,62	0,79	1,08	0,71	0,27
ОБЩОЗЕЛЕНА ПЛОЩ		590 кв.м.	460 кв.м.	504 кв.м.	516 кв.м.	225 кв.м.
ЗЕЛЕНА ПЛОЩ НА ТЕРЕНА		590 кв.м.	165 кв.м.	173 кв.м.	335 кв.м.	128 кв.м.
ПОКРОВНО ОЗЕЛЕНЯВАНЕ		0 кв.м.	295 кв.м.	331 кв.м.	181 кв.м.	97 кв.м.
ПРОЦЕНТ НА ОЗЕЛЕНЯВАНЕ		20 %	20 %	20 %	20 %	20 %

ВЪЗЛОЖИТЕЛ: ТИСЕНКРУП-ЮПИТЕР СТОМАНА ООД

ПРОЕКТАНТСКА ПРАКТИКА ООД

АРХ. ДР. СТОЯНОВ
ИНЖ. В. ТАБИЯШКА
ИНЖ. М. ПЕТРОВА

ЧАСТ: АРХИТЕКТ. ФАЗА: оконч. проект

М: 1:1000
ЧЕРТ. No: 1
ДАТА: 04.2017 г.

У-Л ФИРМА: ВАЛЕРИЯ СПАСОВА