


2159 ЗАПОВЕД № Р2-01-1379
 гр. Русе, от 13.06.2017 г.
 ОДОБРЯВАМ ПУП-ПЗ
 на ПМ с идент. 63427.153.2164
 гр. Русе в исетност 2161.
 в Карта
 съгласно протокол № 12
 от 31.05.2017 г. на ОЕСУТ
 на основание чл. 129, а, б, в, г, д
 от а. 1, 3, 4, 59 от з. 60 от ЗУТ
 КМЕТ



ОВ
 Н ≤ 7 Пл. застр. 40%
 Кинт 0,8 Пл. озел. 50%
 Е



**Подробен устройствен план (ПУП) -
 План за застрояване (ПЗ)**
 за поземлен имот с идентификатор
63427.153.2164, местност КАРААЧ,
ул. Пета, гр. Русе

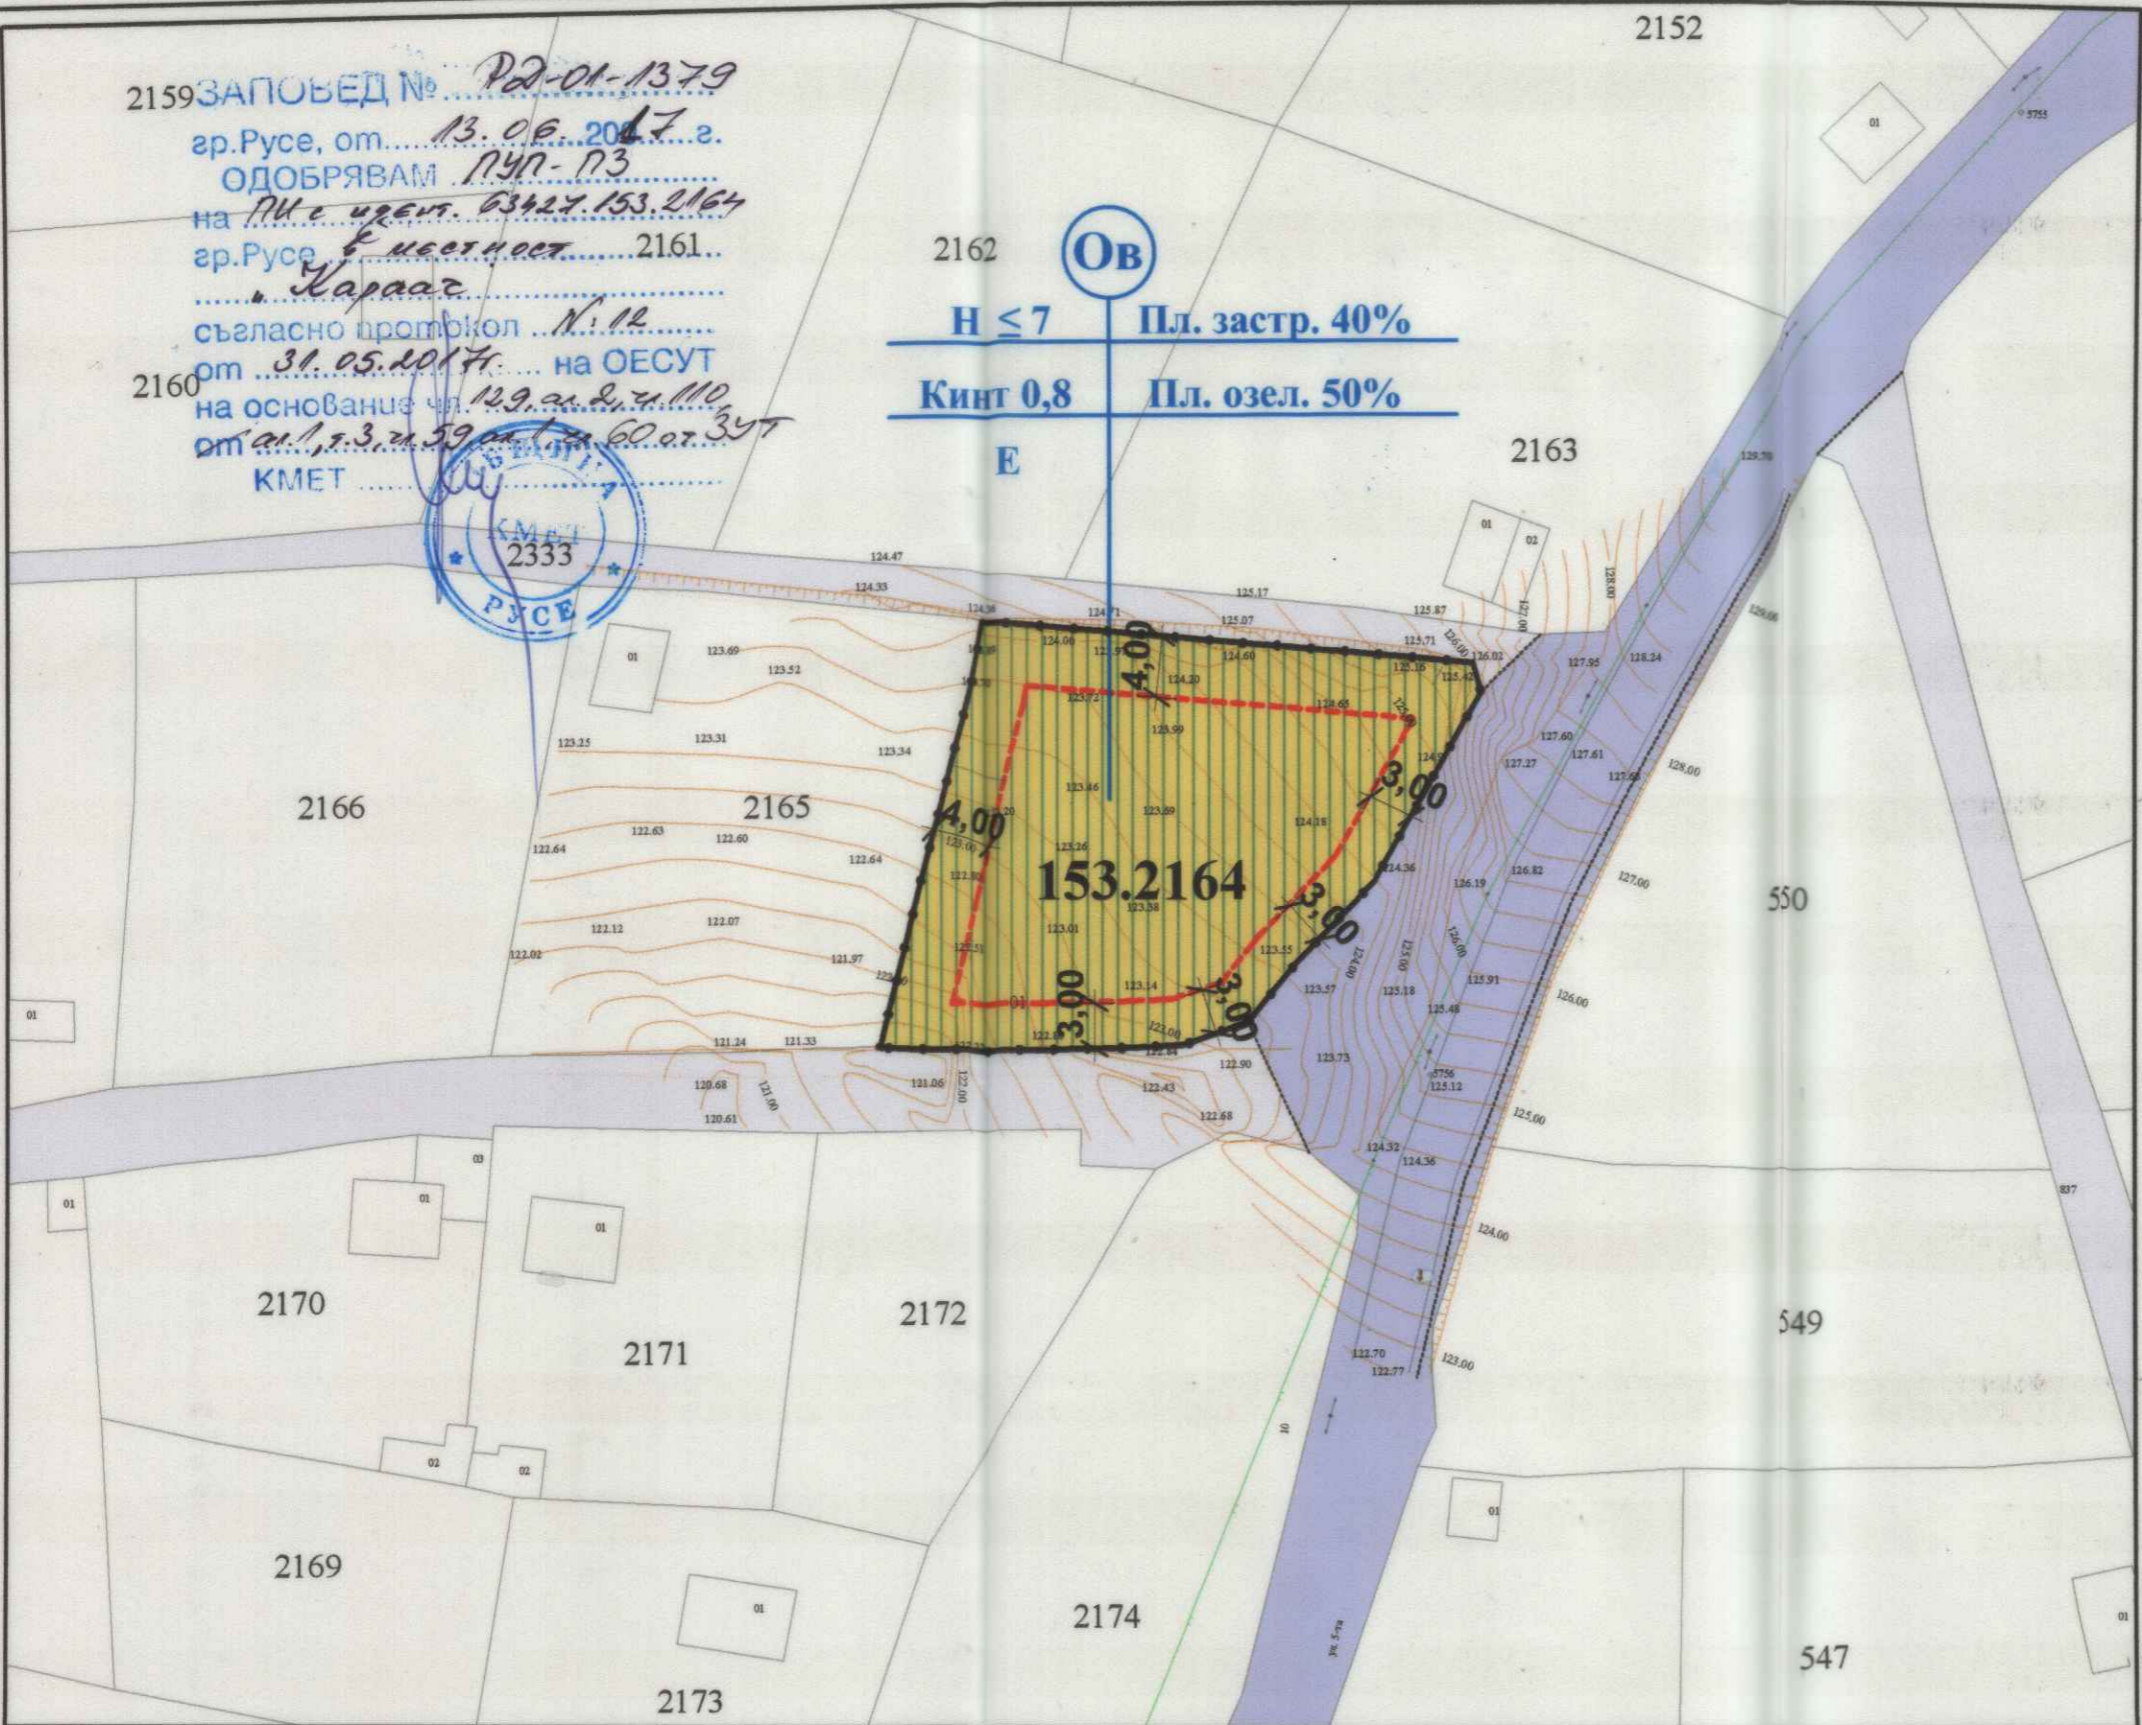

- ЛЕГЕНДА:**
- Граница режим на устройство и застрояване
 - Вилни зони (Ов)
 - Ограничителни линии на застрояване
 - Улицы
 - Път

Възложител: Мария Пеевска
 / /

Показатели
 Във връзка с Наредба №7 ПНУОВТУЗ
 Устройство на територии от разновидност "Вилна зона" - Ов

ИМОТ	Застроена площ кв.м.	Разг. застр. площ кв.м.	Площ на ПИ кв.м.	Плътност на застрояване Пзастр. %	Интензивност на застр. Кинт.	Необходима озел. площ Позел. %
153.2164	320 м2	640 м2	802 м2	40 %	0,8	50%

ФИРМА: ТРЪСТ-84 ООД ГРАД РУСЕ

ОБЕКТ: **Подробен устройствен план (ПУП) - План за застрояване (ПЗ) за поземлен имот с идентификатор 63427.153.2164, местност КАРААЧ, ул. Пета, гр. Русе**

Главен/Водещ проектант арх. Павел Дочев

ФАЗА: **План за застрояване (ПЗ)** Част: Архитектура Чертеж: 1

Начертал / Р-л фирма: к. арх. Мариян Димитров М 1:500