


ИЗМЕНЕНИЕ ПЛАН ЗА РЕГУЛАЦИЯ

ПУП-Изменение план за регулация на УПИ III-129
в нови УПИ XII-478 и УПИ XIII-479, кв.б, с. Просена, общ. Русе

M.1:1000

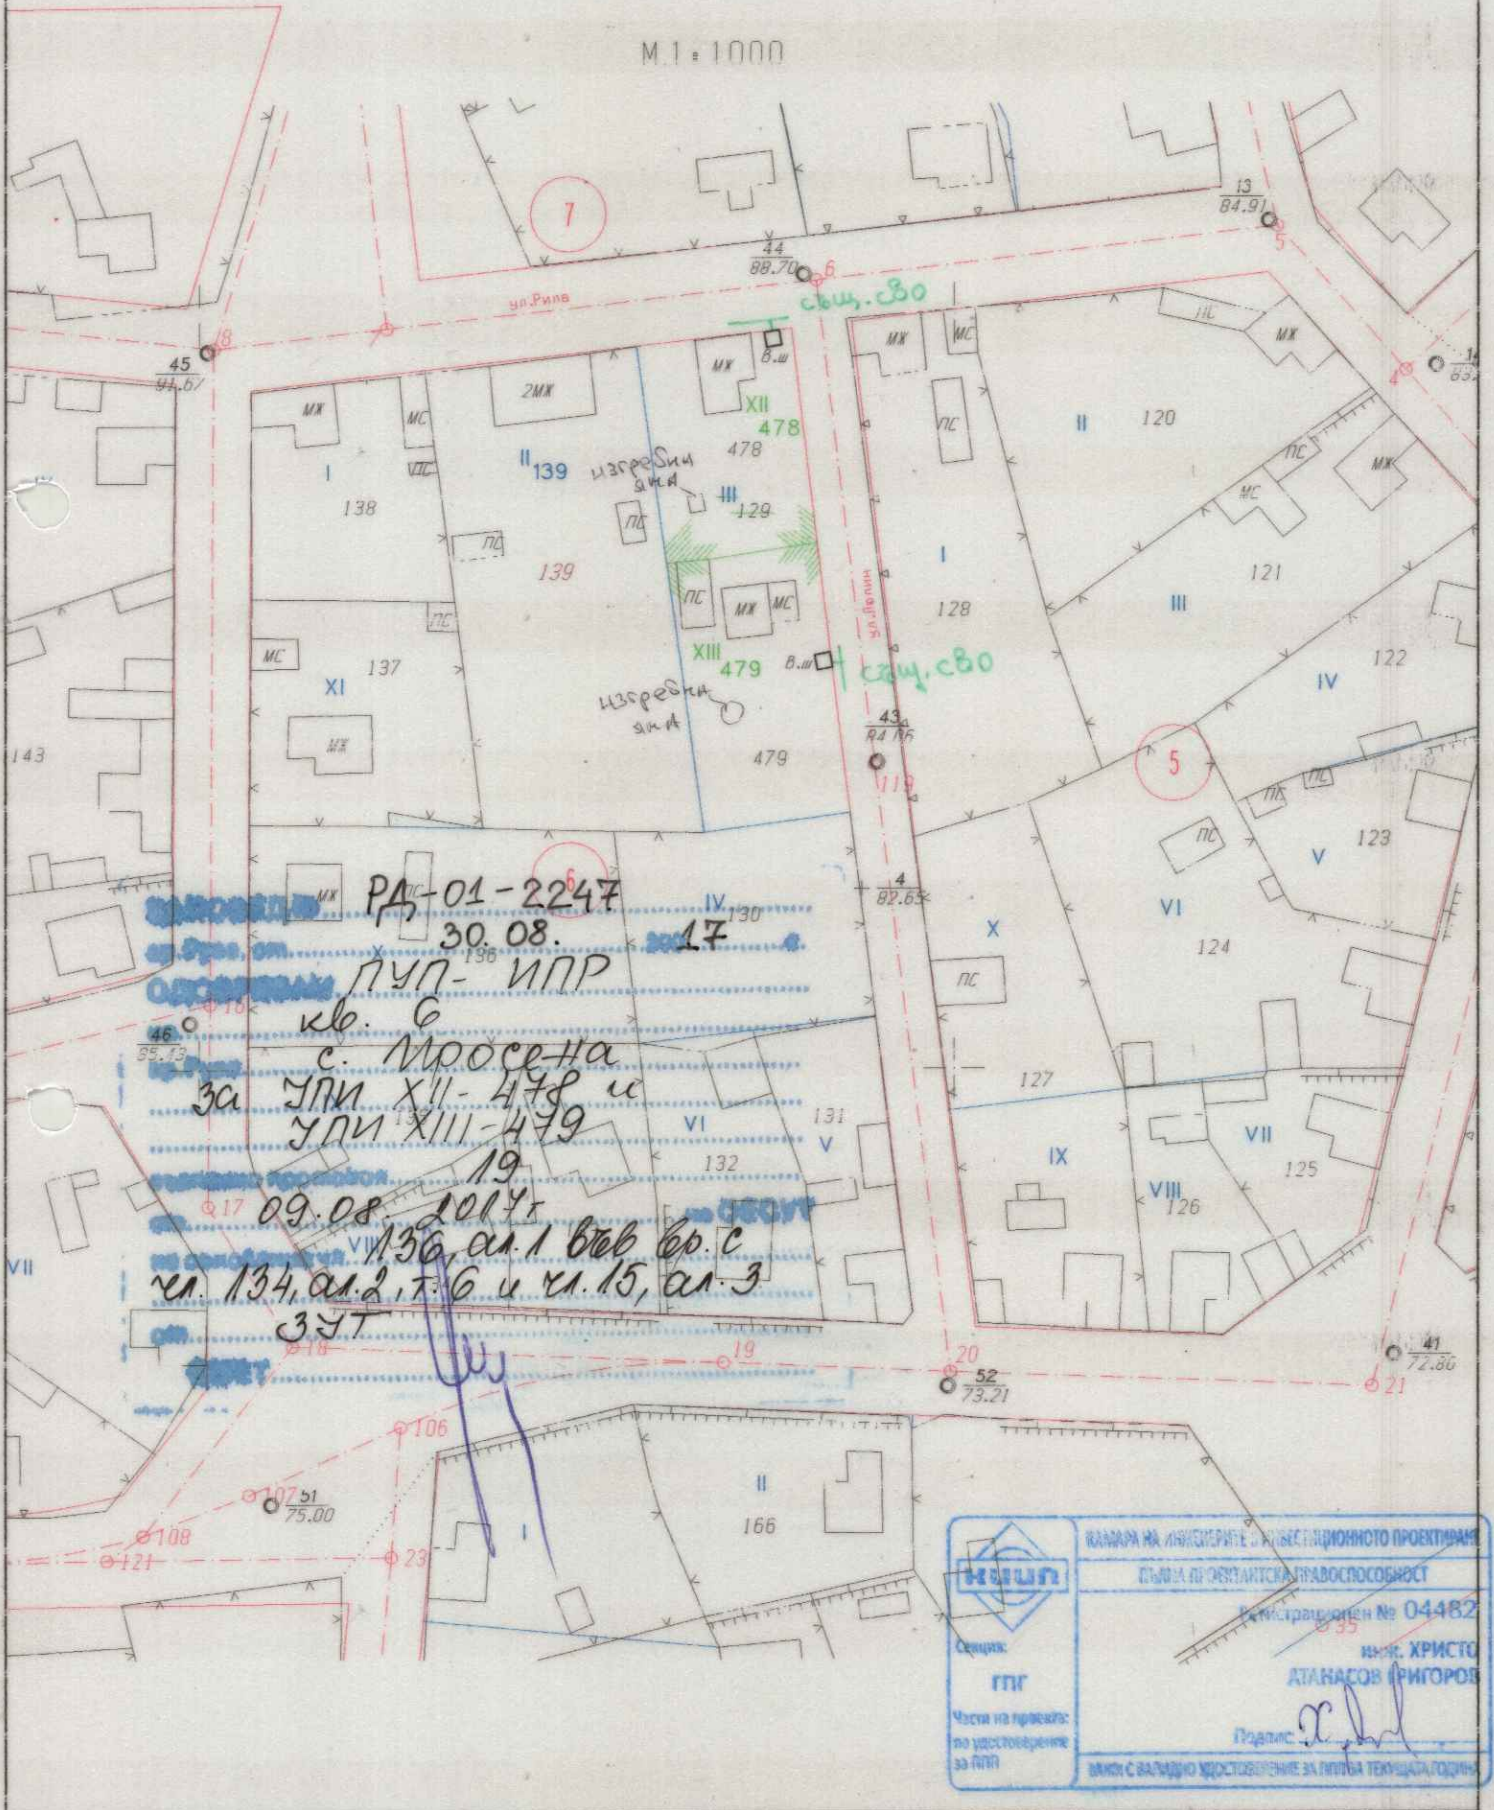

РАД-01-2247
30.08.17
ПУП-ИПР
кв. б
с. Просена
за УПИ XII-478 и
УПИ XIII-479
19.09.08.2014г.
чл. 136, ал. 1 във в.с
чл. 134, ал. 2, т. 6 и чл. 15, ал. 3
ЗЗТ

	КАМАРА НА ИНЖЕНЕРИТЕ С ПУБЛИЧНОПРАВНО ПРОЕКТИРАНЕ
	СЪГЛАШЕНИЕ ЗА ПРАВОСПОСОБНОСТ
Секция:	Регистрационен № 04482
ГТИ	инж. ХРИСТО АТАНАСОВ (РИГОРОВ)
Частта на проекта по удостоверение за ПУП	Подпис:
	ИЛИ С ВАЛИДНО УДОСТОВЕРЕНИЕ ЗА ПУБЛИЧНО ТЕХНИЧЕСКО ПРОЕКТИРАНЕ