


РА-01-1354  
 08.06. 17  
 ПУП-ИПР  
 кв. 916  
 м. Новите лозя  
 за УПИ IX-25, УПИ X-26 и  
 УПИ XIV-30 12 14 (32)  
 31.05.2017г  
 136, ал. 1 в/в бр. с  
 м. 13Н, ал. 2, 7. 6 и м. 15, ал. 3  
 ЗУТ

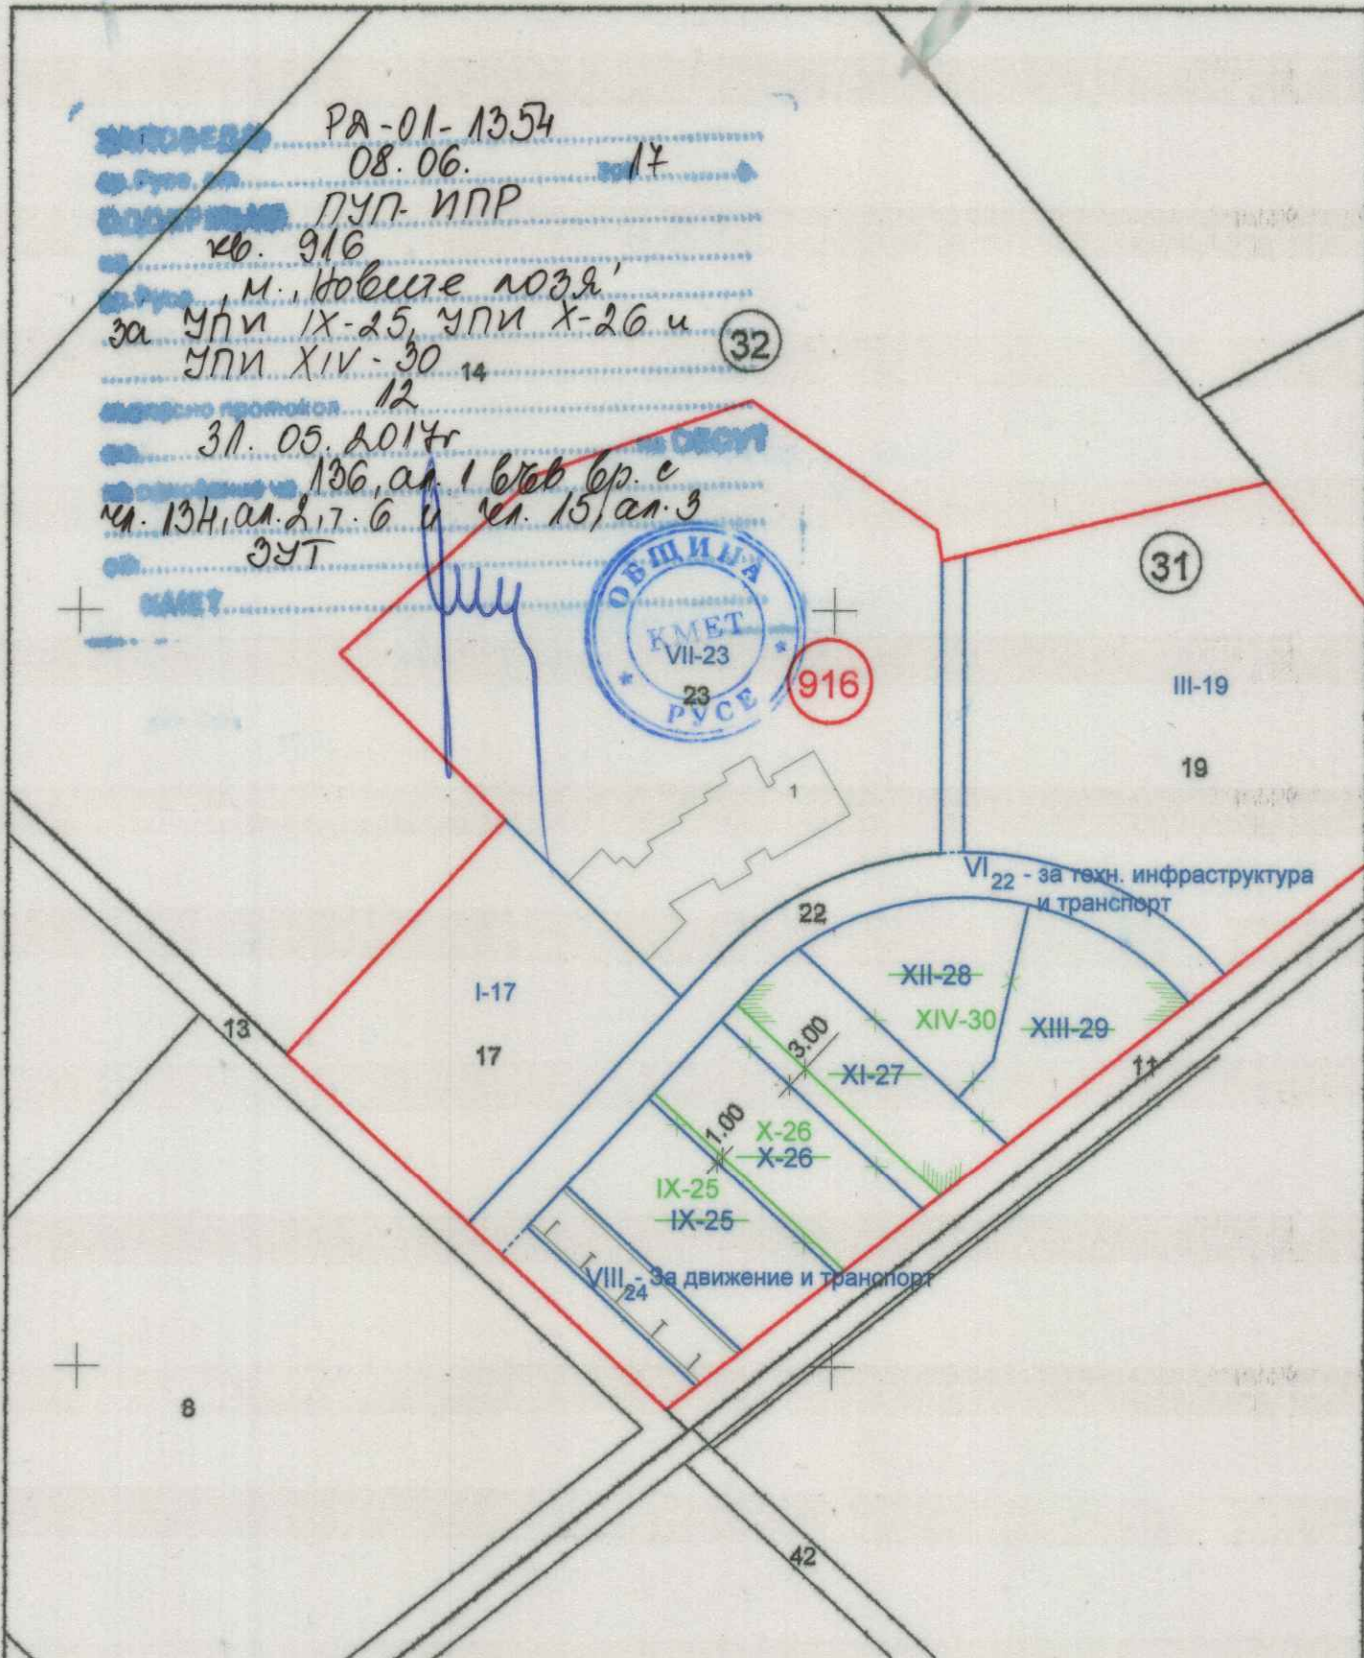

**БулМар ООД**  **BulMap Ltd.**

ПУП-ИПР НА УПИ IX-25, X-26,  
 XI-27, XII-28 И XIII-29, КВ. 916,  
 М. НОВИТЕ ЛОЗЯ, ГР. РУСЕ

**РЕГУЛАЦИОНЕН ПЛАН**

  
 КАМАРА НА ИНЖЕНЕРИТЕ В ИНВЕСТИЦИОННОТО ПРОЕКТИРАНЕ  
 ПЪЛНА ПРОЕКТАНТСКА ПРАВОСПОСОБНОСТ  
 Регистрационен № 04486  
 инж. РОСИЦА  
 МАРКОВА ТОДОРОВА  
 Подпис:   
 ТАЖИ С ВАЛИДНО УДОСТОВЕРЕНИЕ ЗА ПЛАН ЗА ТЕКУЩАТА ГОДИНА

ПРОЕКТАНТ	инж. Р. МАРКОВА	ЧАСТ:	
У-Л ФИРМА	Г. ТОДОРОВ	ФАЗА:	ПУП
ВЪВЕЛОЖИТЕЛИ	1. РЕФ-ЕООД 2. МОДИФИО-ООД	МАЩАБ:	1:1000
		ЧЕРТЕЖ №	1
		ДАТА:	2017г.
			РУСЕ