

Коорд.с-ма 1970г.

ИЗМЕНЕНИЕ ПЛАН ЗА РЕГУЛАЦИЯ

НА УПИ ХХІІІ-775 в нови

УПИ №№: ХХVІ-1849 и ХХVІІ-1850 кв.38, с.Николово, общ. Русе

М 1:1000

РД-01-1354

08.06.

ПУП-ИПР

кв. 38

с. Николово

за УПИ ХХVІ-1849 и


УПИ ХХVІІ-1850

31.05.2014г.

136, ал. 1 вѣв. вр.

с кв. 134, ал. д. Г

387

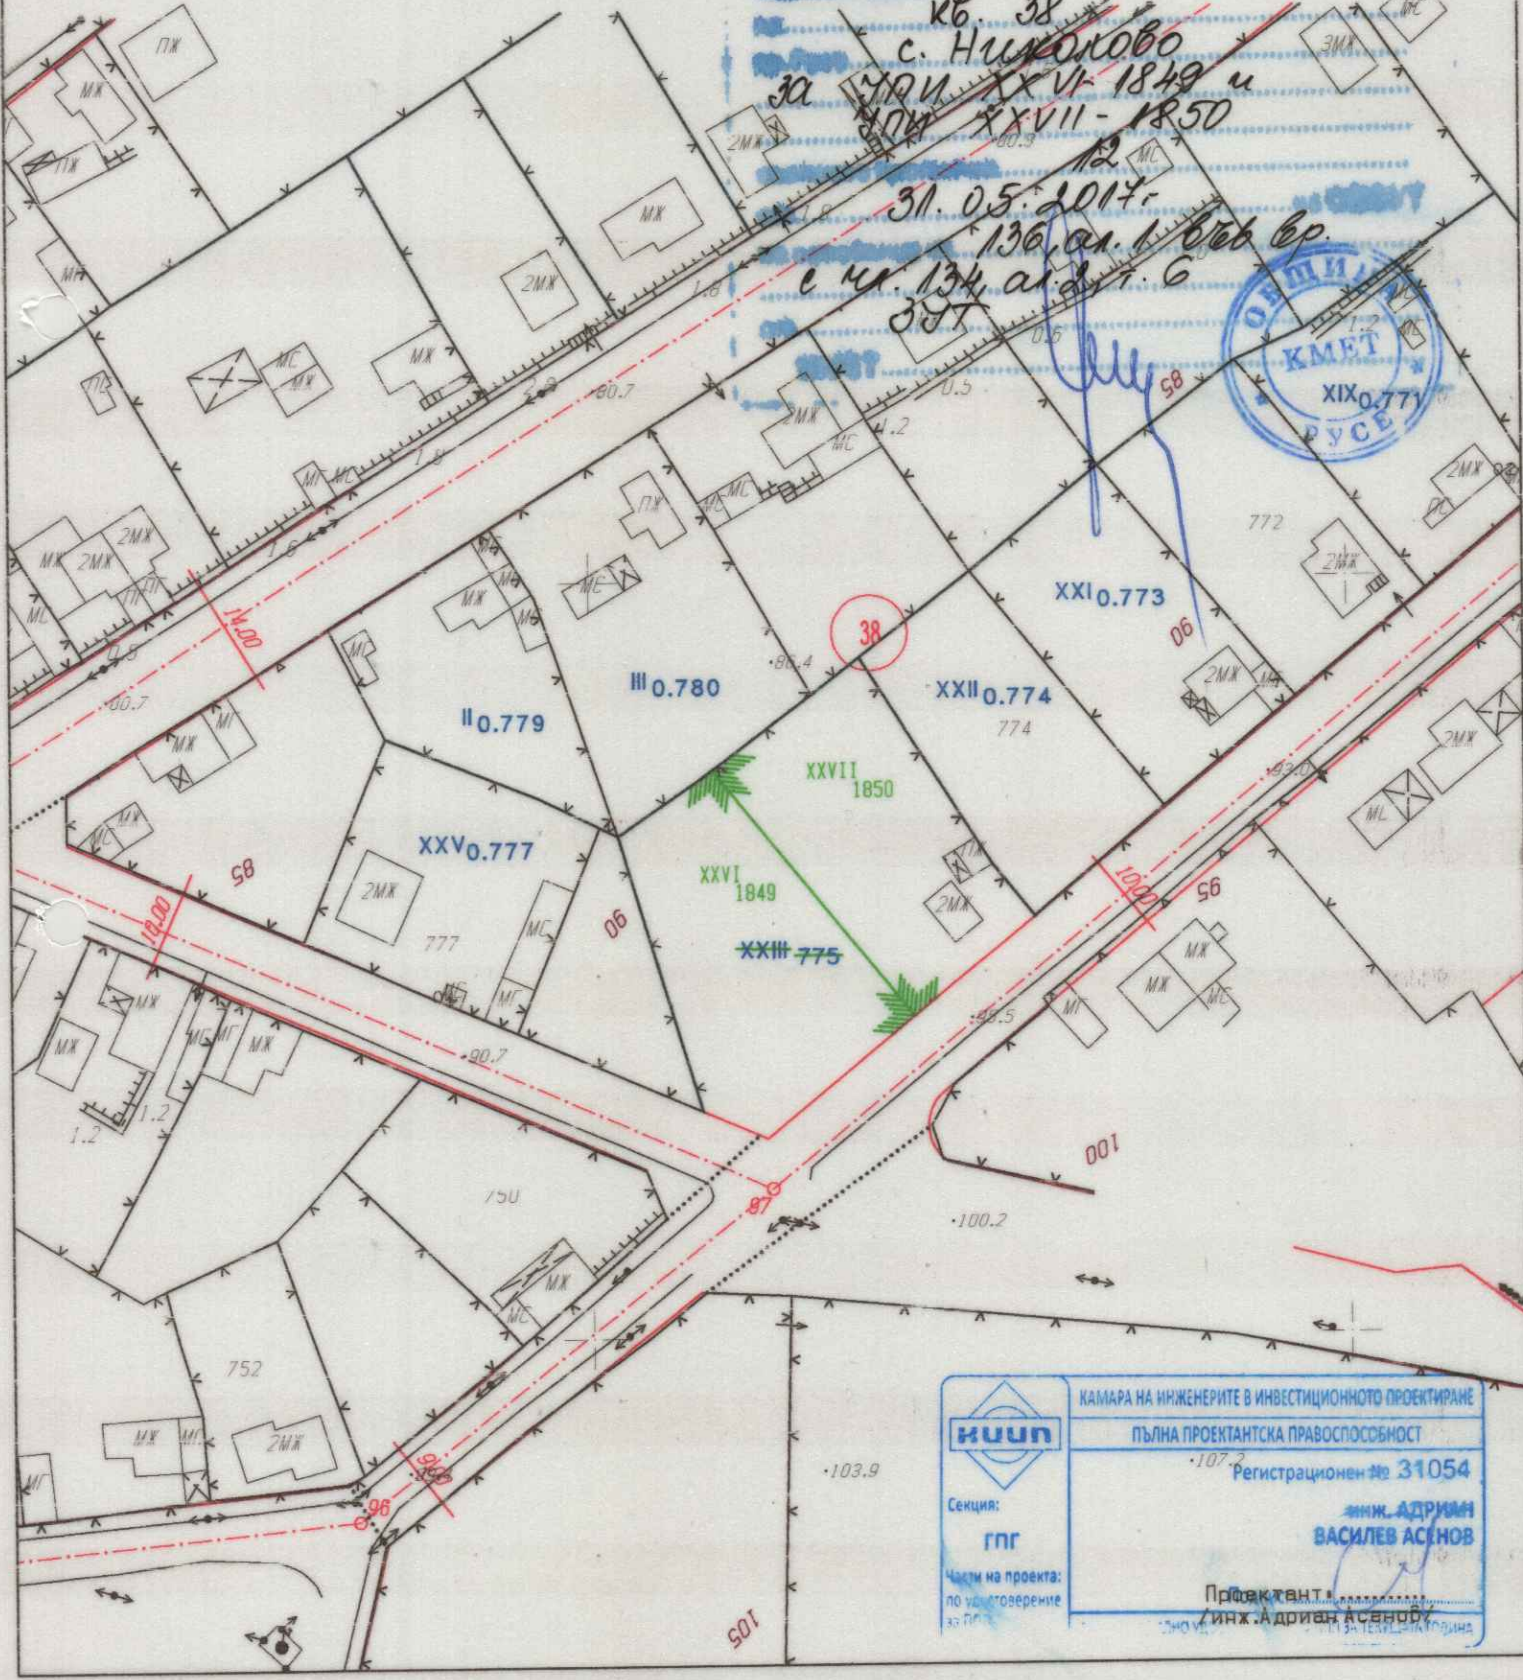

	КАМАРА НА ИНЖЕНЕРИТЕ В ИНВЕСТИЦИОННОТО ПРОЕКТИРАНЕ
	ПЪЛНА ПРОЕКТАНТСКА ПРАВОСПОСБНОСТ
Секция:	Регистрационен № 31054
гпг	инж. АДРИАН ВАСИЛЕВ АСЕНОВ
Част от проекта:	Проектант:
по удостоверение	инж. Адриан Асенов
за ПП	