


**Подробен устройствен план (ПУП) -
План за застрояване (ПЗ) за УПИ XV-179 и
Изменение план за застрояване (ИПЗ) за
УПИ XIII-177, източна промишлена зона,
гр. Русе**

ЛЕГЕНДА:

- Новопроектирана обществено-обслужваща сграда
- Граница режим на устройство и застрояване
- Улици
- Троотоари
- Озеленяване
- Съществуваща обществено-обслужваща сграда



Възложители:
/ "Колорит-96 ООД гр.Русе" и "Картекс-П АД гр.София" /

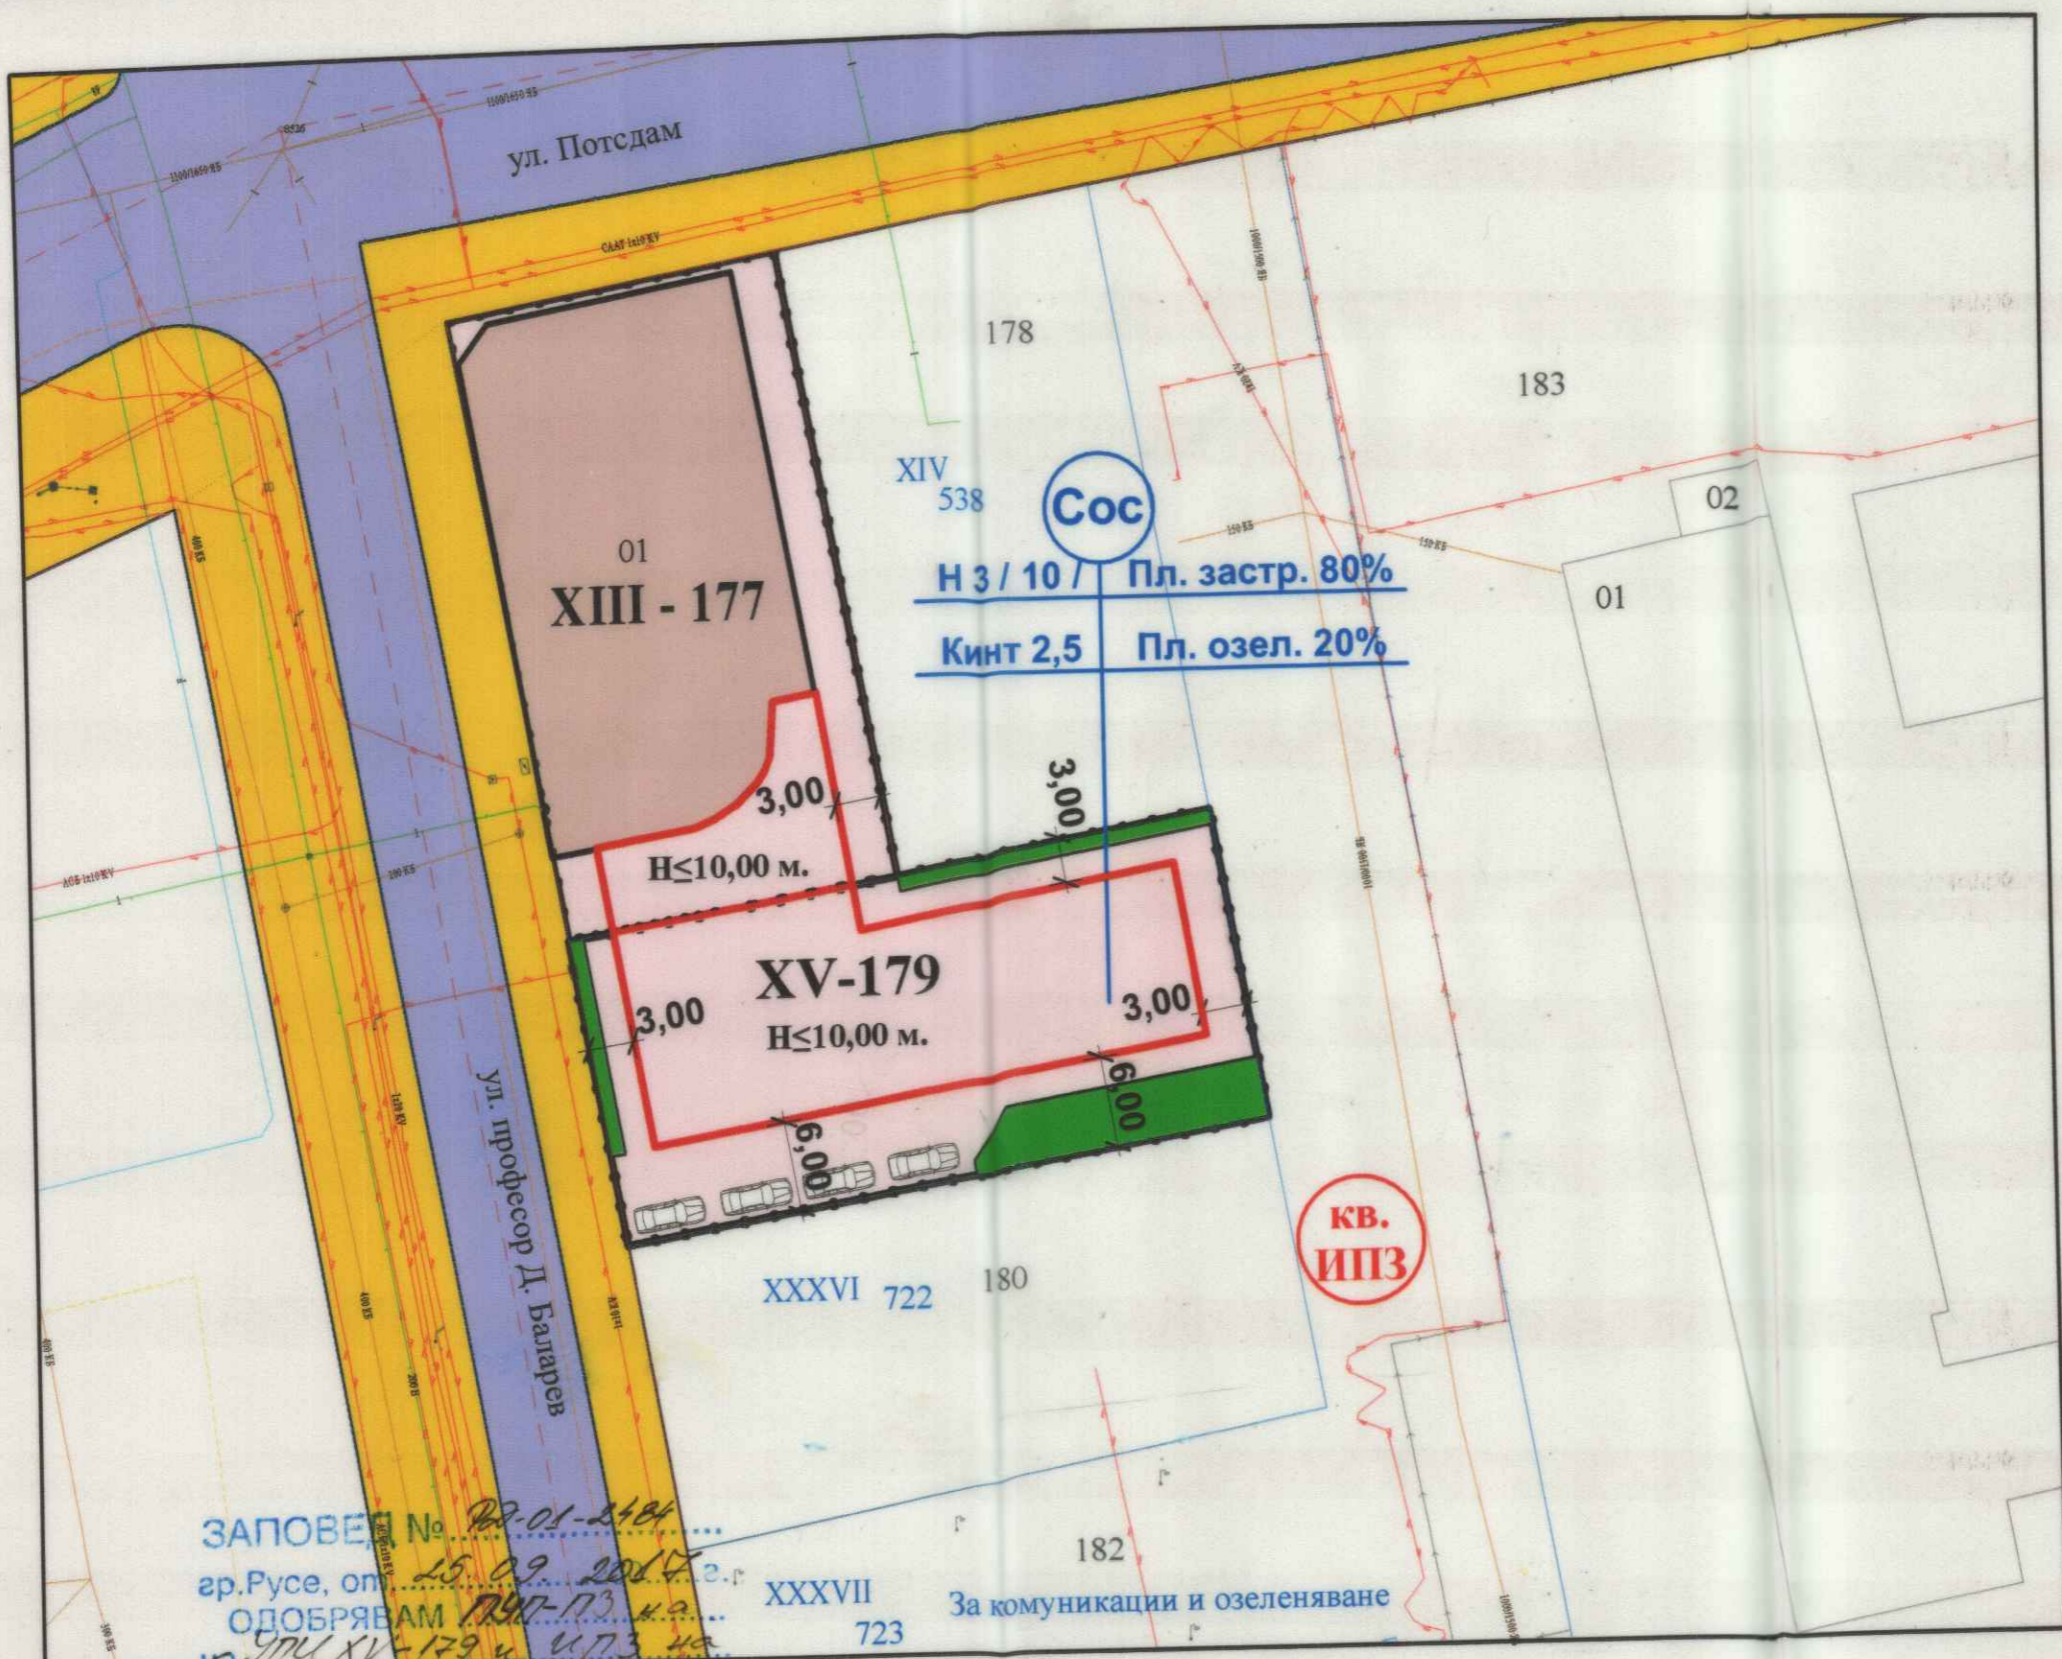

ЗАПОВЕД № 02-01-2404
гр.Русе, от 15.09.2014 г.
ОДОБРЯВАМ ПЗ и ИПЗ на
УПИ XV-179 и XIV-538 на
гр.Русе УПИ XIII-177 в
източната промишлена зона
съгласно протокол № 24
от 13.09.2014 г. на ОЕСУТ
на основание чл. 129 ал. 1, т. 4,
ст. 3, т. 139 ал. 1, т. 139 ал. 2, т. 6 от ЗЗП
КМЕТ

XXXVII 723
За комуникации и озеленяване

Показатели
Във връзка с Наредба №7 ПНУОВТУЗ
Устройство на територии от разновидност "Смесена обществено-обслужваща" - Сос

УПИ	Застроена площ кв.м.	Разг. застр. площ кв.м.	Площ на УПИ кв.м.	Плътност на застрояване Пл.застр.%	Интензивност на застр. Кинт.	Необходима озел. площ Позел. %
XV-179	550 м ²	1800 м ²	891 м ²	80 %	2,5	20 %
XIII-177	750 м ²	2300 м ²	928 м ²	80 %	2,5	20 %

ФИРМА: ТРЪСТ-84 ООД ГРАД РУСЕ	
ОБЕКТ: Подробен устройствен план (ПУП) - План за застрояване (ПЗ) за УПИ XV-179 и Изменение план за застрояване (ИПЗ) за УПИ XIII-177, източна промишлена зона, гр. Русе	
Главен/Водещ проектант	арх. Павел Дочев
ФАЗА: ПУП - ПЗ и ИПЗ	Част: Архитектура
Начергал/ Р-л фирма:	к.арх.Мариан Димитров
	Чертеж: 2
	М 1:500