


ЗАПОВЕД № РД-01-551
 гр. Русе, от 02.03.2018 г.
 ОДОБРЯВАМ ПУП-ИПР
 на кв. 110
 гр. Русе с. Николово
 за УПИ XX-1878

съгласно протокол 4
 от 21.02.2018 г.
 на основание чл. 136, ал. 1 във Вр. с.
 чл. 134, ал. 2, т. 6
 от ЗУТ

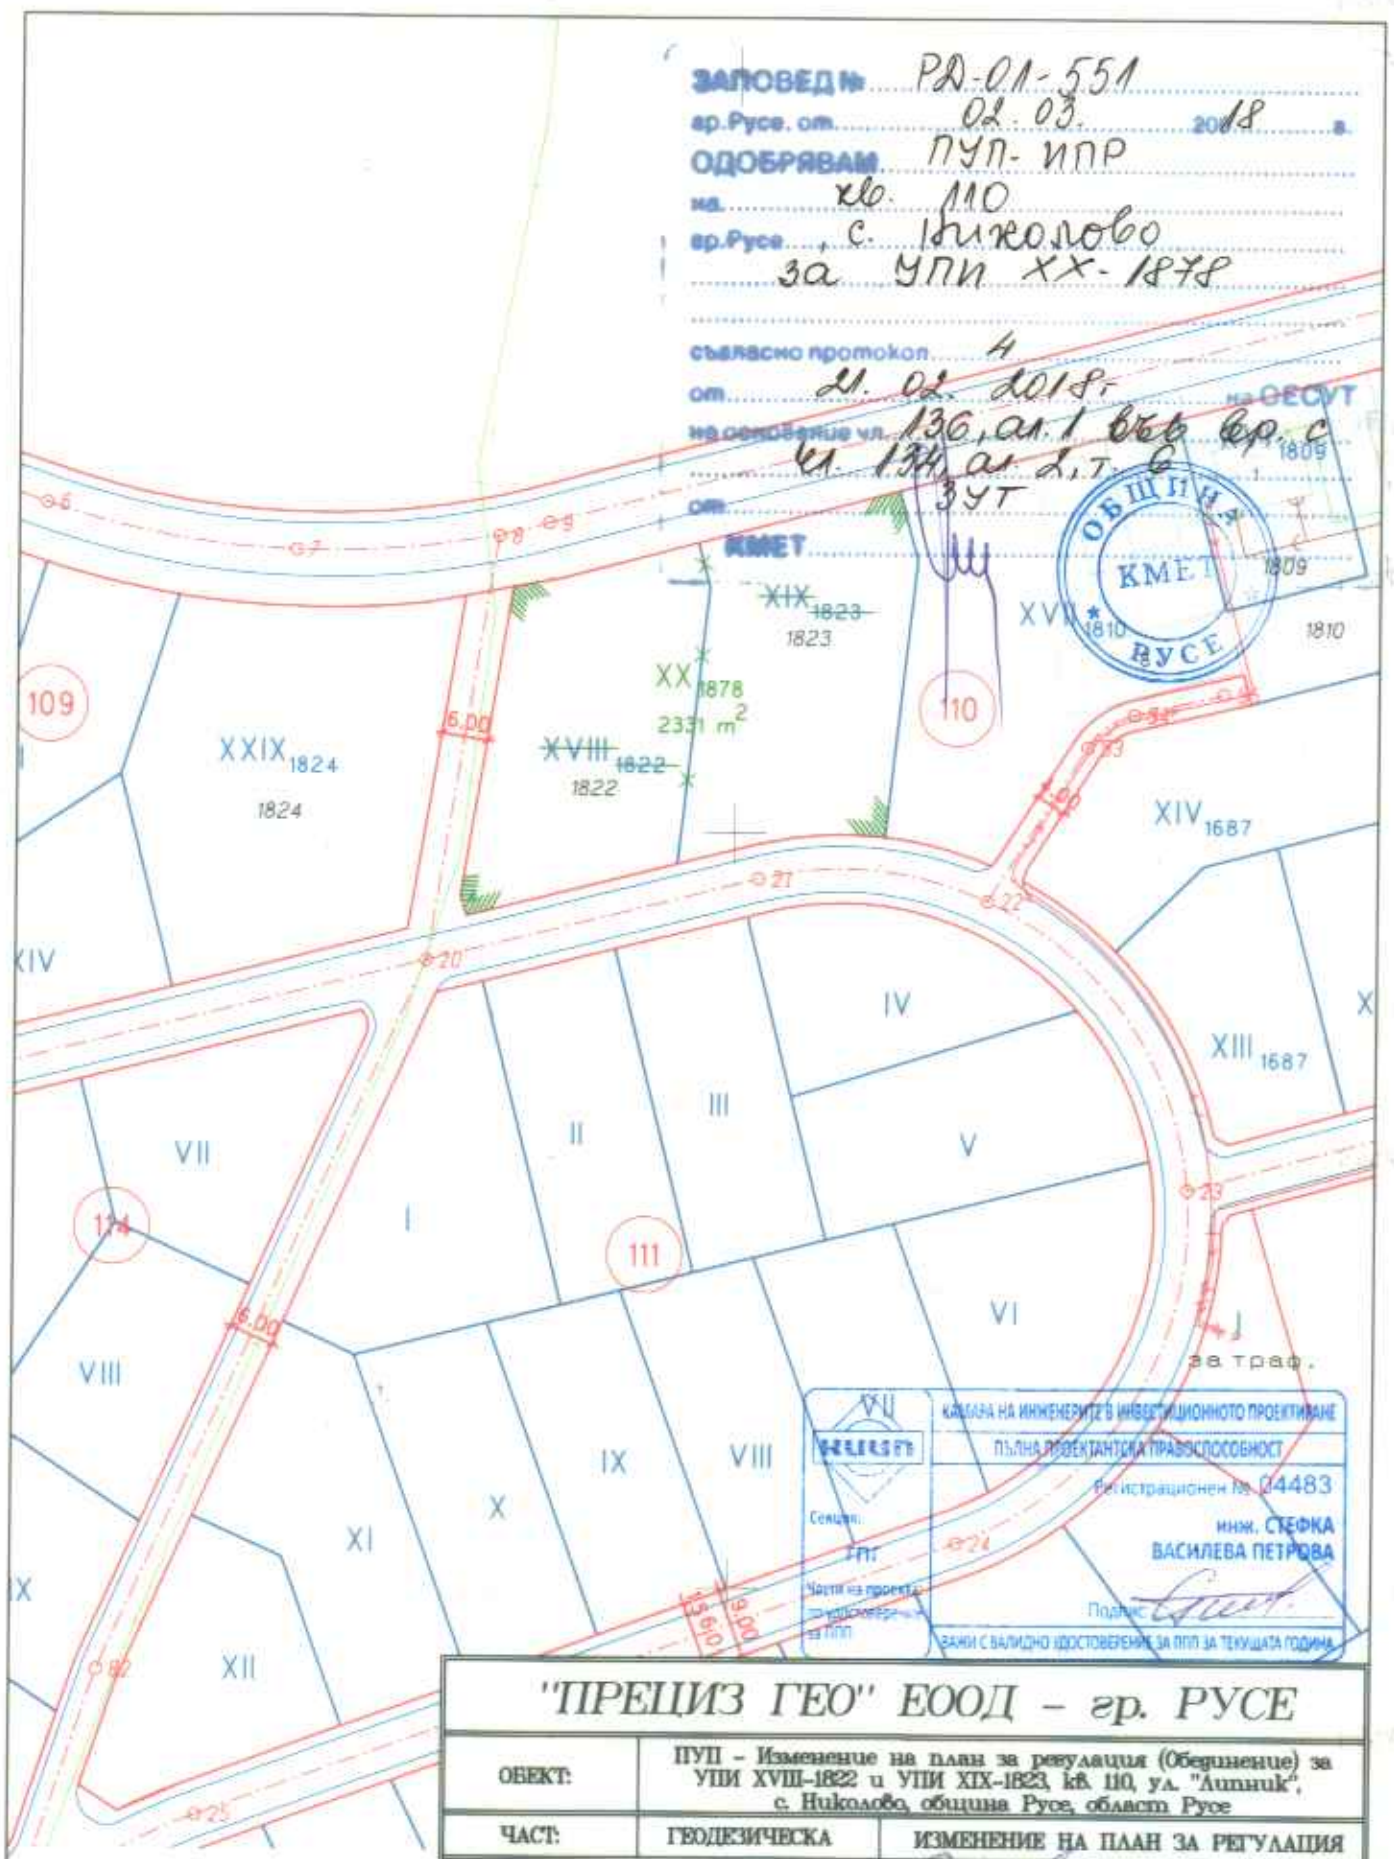

КАБЛА НА ИНЖЕНЕРИТЕ В ИНВЕСТИЦИОННОТО ПРОЕКТИРАНЕ
 ПЪЛНА ПРОЕКТАНТСКА ТРАВОСПОСОБНОСТ
 Регистрационен № 04483
 инж. СТЕФКА
ВАСИЛЕВА ПЕТРОВА
 Подпис: *[Signature]*
 ВАЖИ С ВАЛИДНО ИДОСТОВЕРЕНИЕ ЗА ПЛП ЗА ТЕКУЩАТА ГОДИНА

"ПРЕЦИЗ ГЕО" ЕООД - гр. РУСЕ				
ОБЕКТ:	ПУП - Изменение на план за регулация (Обединение) за УПИ XVIII-1822 и УПИ XIX-1823, кв. 110, ул. "Алчаник", с. Николово, община Русе, област Русе			
ЧАСТ:	ГЕОДЕЗИЧЕСКА	ИЗМЕНЕНИЕ НА ПЛАН ЗА РЕГУЛАЦИЯ		
ПРОЕКТАНТ	инж. С. Петрова	<i>[Signature]</i>	ФАЗА:	ПУП
СЪГЛАСУВАМИ	АРХ.		МАЩАБ:	1:1000
	КОНСТР.		чертеж №:	2
	ЕА			
	В и К			
У-Л ФИРМА	инж. С. Петрова	<i>[Signature]</i>	гр. Русе	
ВЪЗЛОЖИТЕЛ	П. КОСТОВ	<i>[Signature]</i>	ЕООД	ДАТА: 2017г.