


ПУП - ИЗМЕНЕНИЕ ПЛАН ЗА РЕГУЛАЦИЯ
 на УПИ I-1780 и УПИ II-1781, кв. 25
 с. Николово, общ. Русе
 М: 1:1000

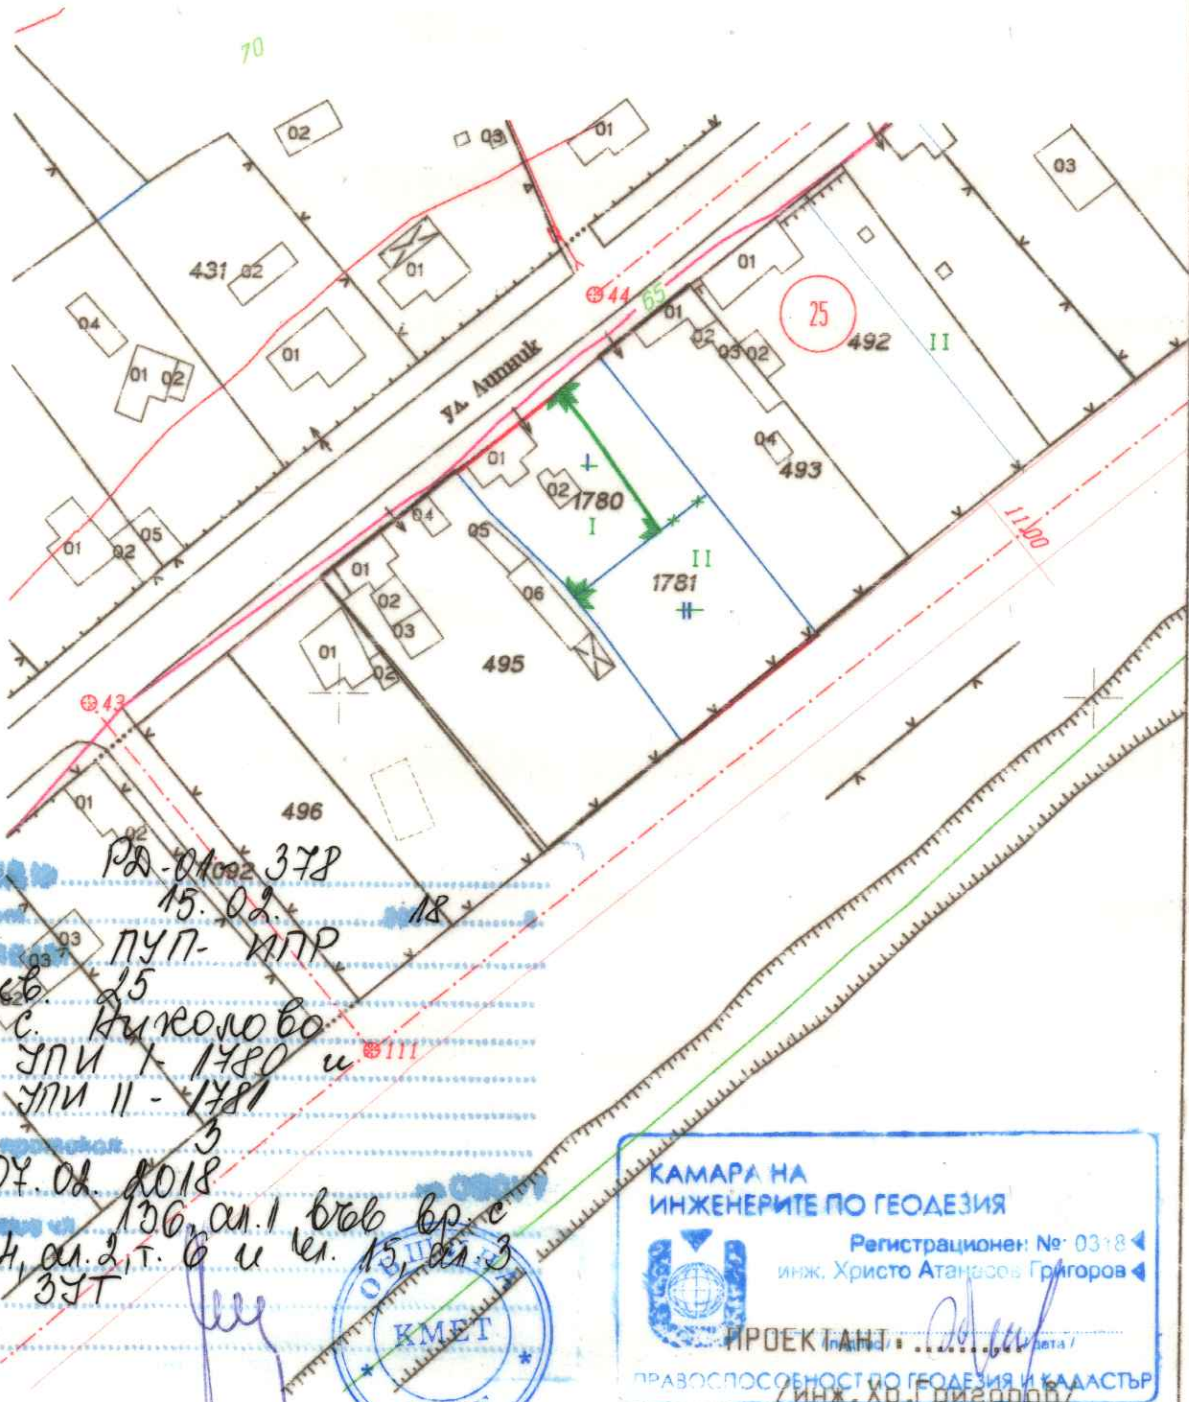

ЗАТОВАРИ
 общ. Русе, общ.
 ОДОБРЕН
 общ. Русе
 с. Николово
 за УПИ I - 1780 и
 УПИ II - 1781
 07.08.2018
 136, ул. I воб в.р.с
 м. 134, ул. 2, т. 6 и м. 15, ул. 3
 35Т

КМЕТ

КМЕТ
 РУСЕ

КАМАРА НА
 ИНЖЕНЕРИТЕ ПО ГЕОДЕЗИЯ
 Регистрационен №: 0318
 инж. Христо Атанасов Григоров

ПРОЕКТАНТ: дата: /
 инж. Хр. Григоров

ПРАВОСПОСОБНОСТ ПО ГЕОДЕЗИЯ И КАДАСТЪР

Свид.940, Зап. 1038/18.10.2001г. АК