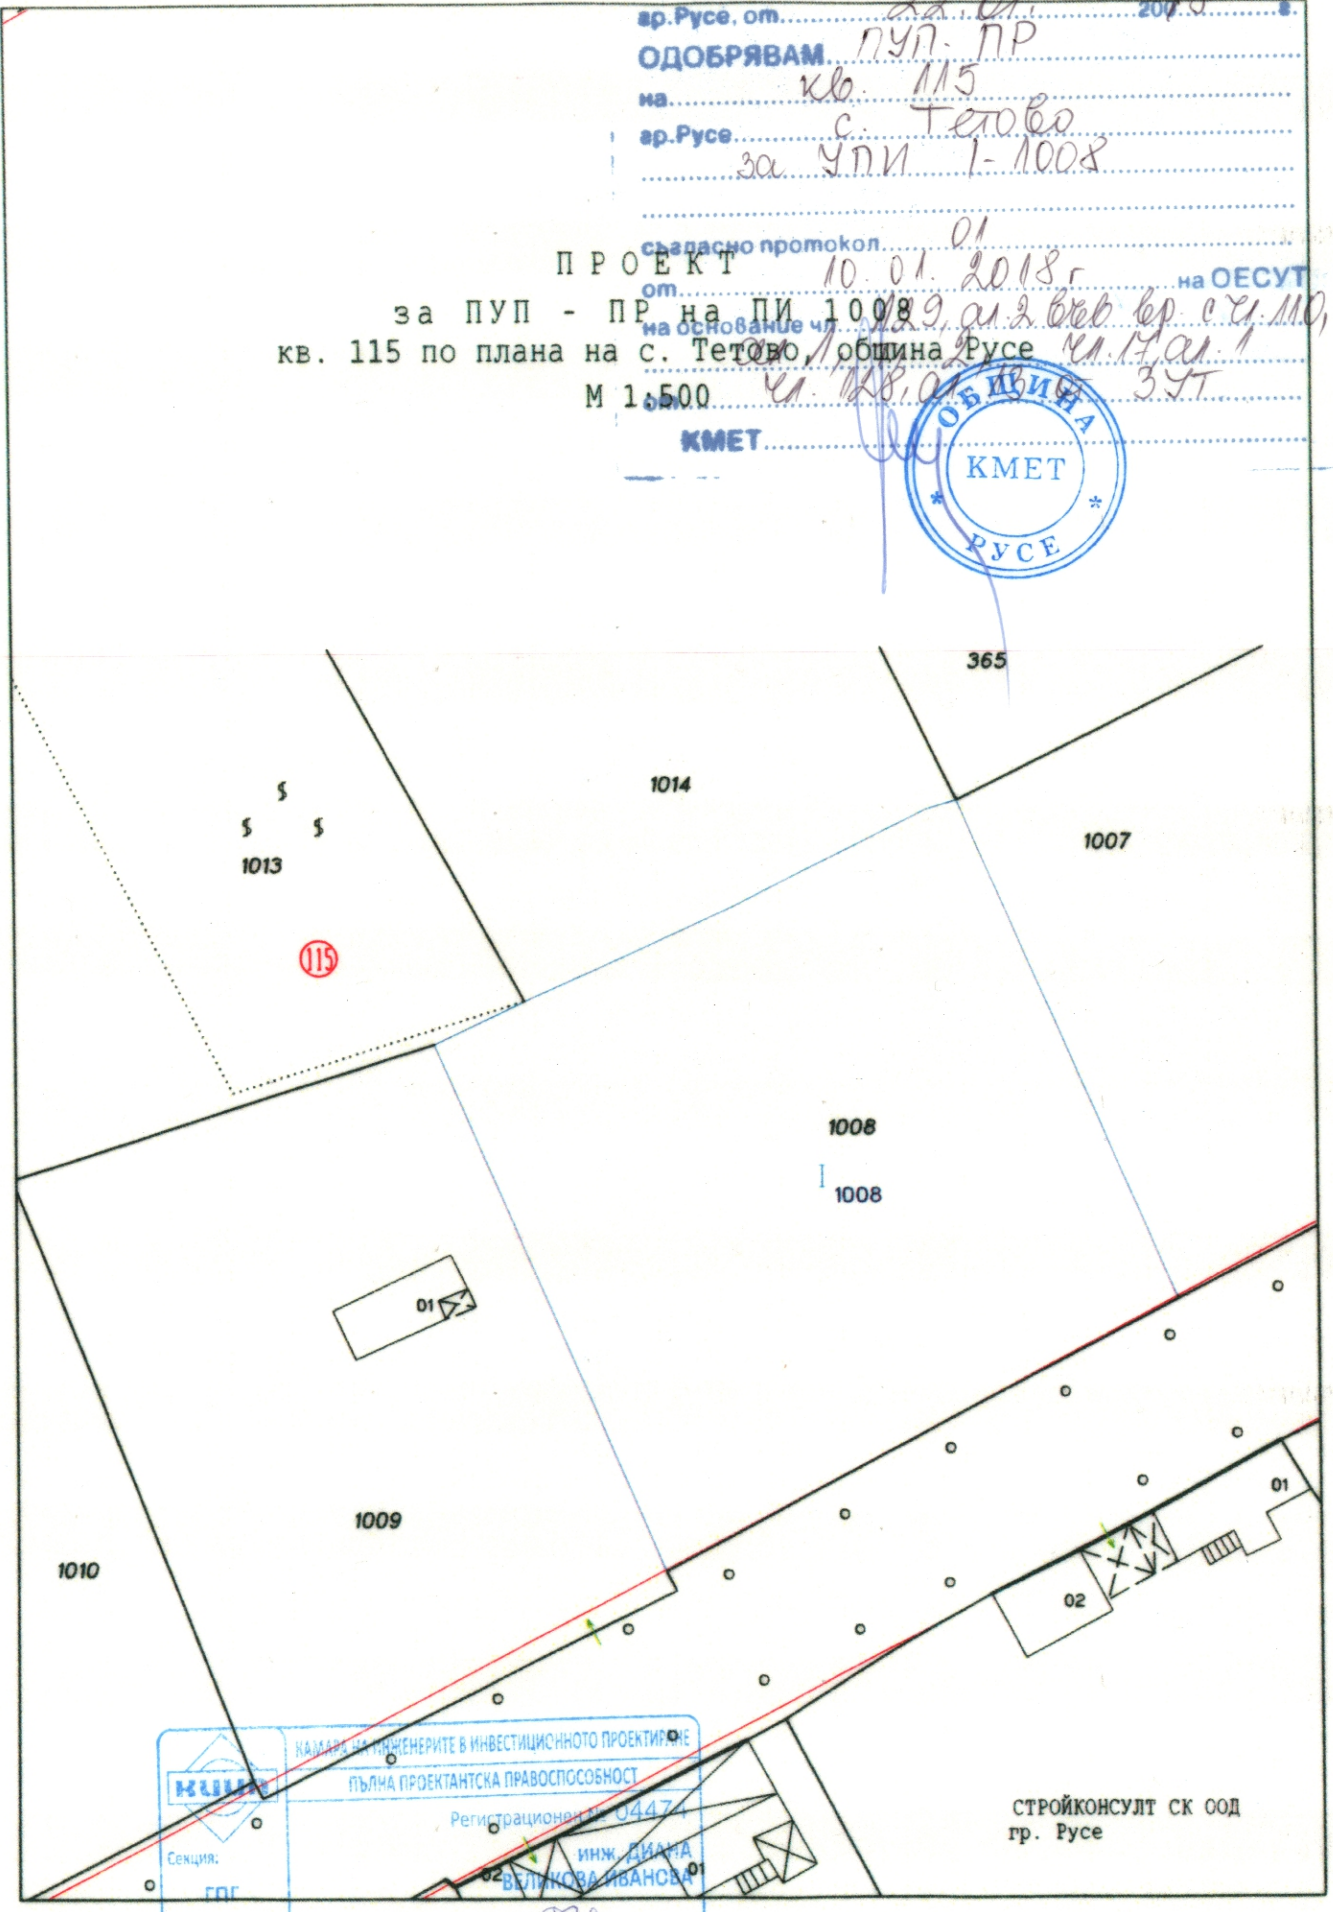


ЗАПОВЕД № РД. 01-140  
гр. Русе, от 22.01.2018  
ОДОБРЯВАМ ПУП - ПР  
на кв. 115  
гр. Русе с. Тетово  
за УПИ 1-1008

ПРОЕКТ 10.01.2018г на ОЕСУТ  
от на основание чл. 10089, ал. 2, вев. вр. с.ч. 110,  
за ПУП - ПР на ПИ 10089, чл. 17, ал. 1  
кв. 115 по плана на с. Тетово, община Русе 3.5.1  
М 1:500 чл. 18, ал. 1

КМЕТ  

НАМАРЕ НА ИНЖЕНЕРИТЕ В ИНВЕСТИЦИОННОТО ПРОЕКТИРАНЕ  
ПЪЛНА ПРОЕКТАНТСКА ПРАВОСПОСОБНОСТ  
Регистрационен № 04474  
Секция: ЕПГ  
инж. ДИАНА ВЕЛКОВА ИВАНОВА  
Подпис: [Signature]  
Части на проекта: по удостоверение за ПП  
ВАЖИ С ВАЛИДНО УДОСТОВЕРЕНИЕ ЗА ПП ЗА ТЕКУЩАТА ГОДИНА

СТРОЙКОНСУЛТ СК ООД  
гр. Русе