



КАМАРА НА ИНЖЕНЕРИТЕ В ИНВЕСТИЦИОННОТО ПРОЕКТИРАНЕ

ПЪЛНА ПРОЕКТАНТСКА ПРАВОСПОСОБНОСТ

Регистрационен № 04484

Секция:


ГПГ

Части на проекта:
по удостоверение
за ПП

инж. ДИЯН
ВЕЛИКОВ-ДИМИТРОВ

Подпис: *[Signature]*

ВАЖИ С ВАЛИДНО УДОСТОВЕРЕНИЕ ЗА ПП ЗА ТЕКУЩА ГОДИНА

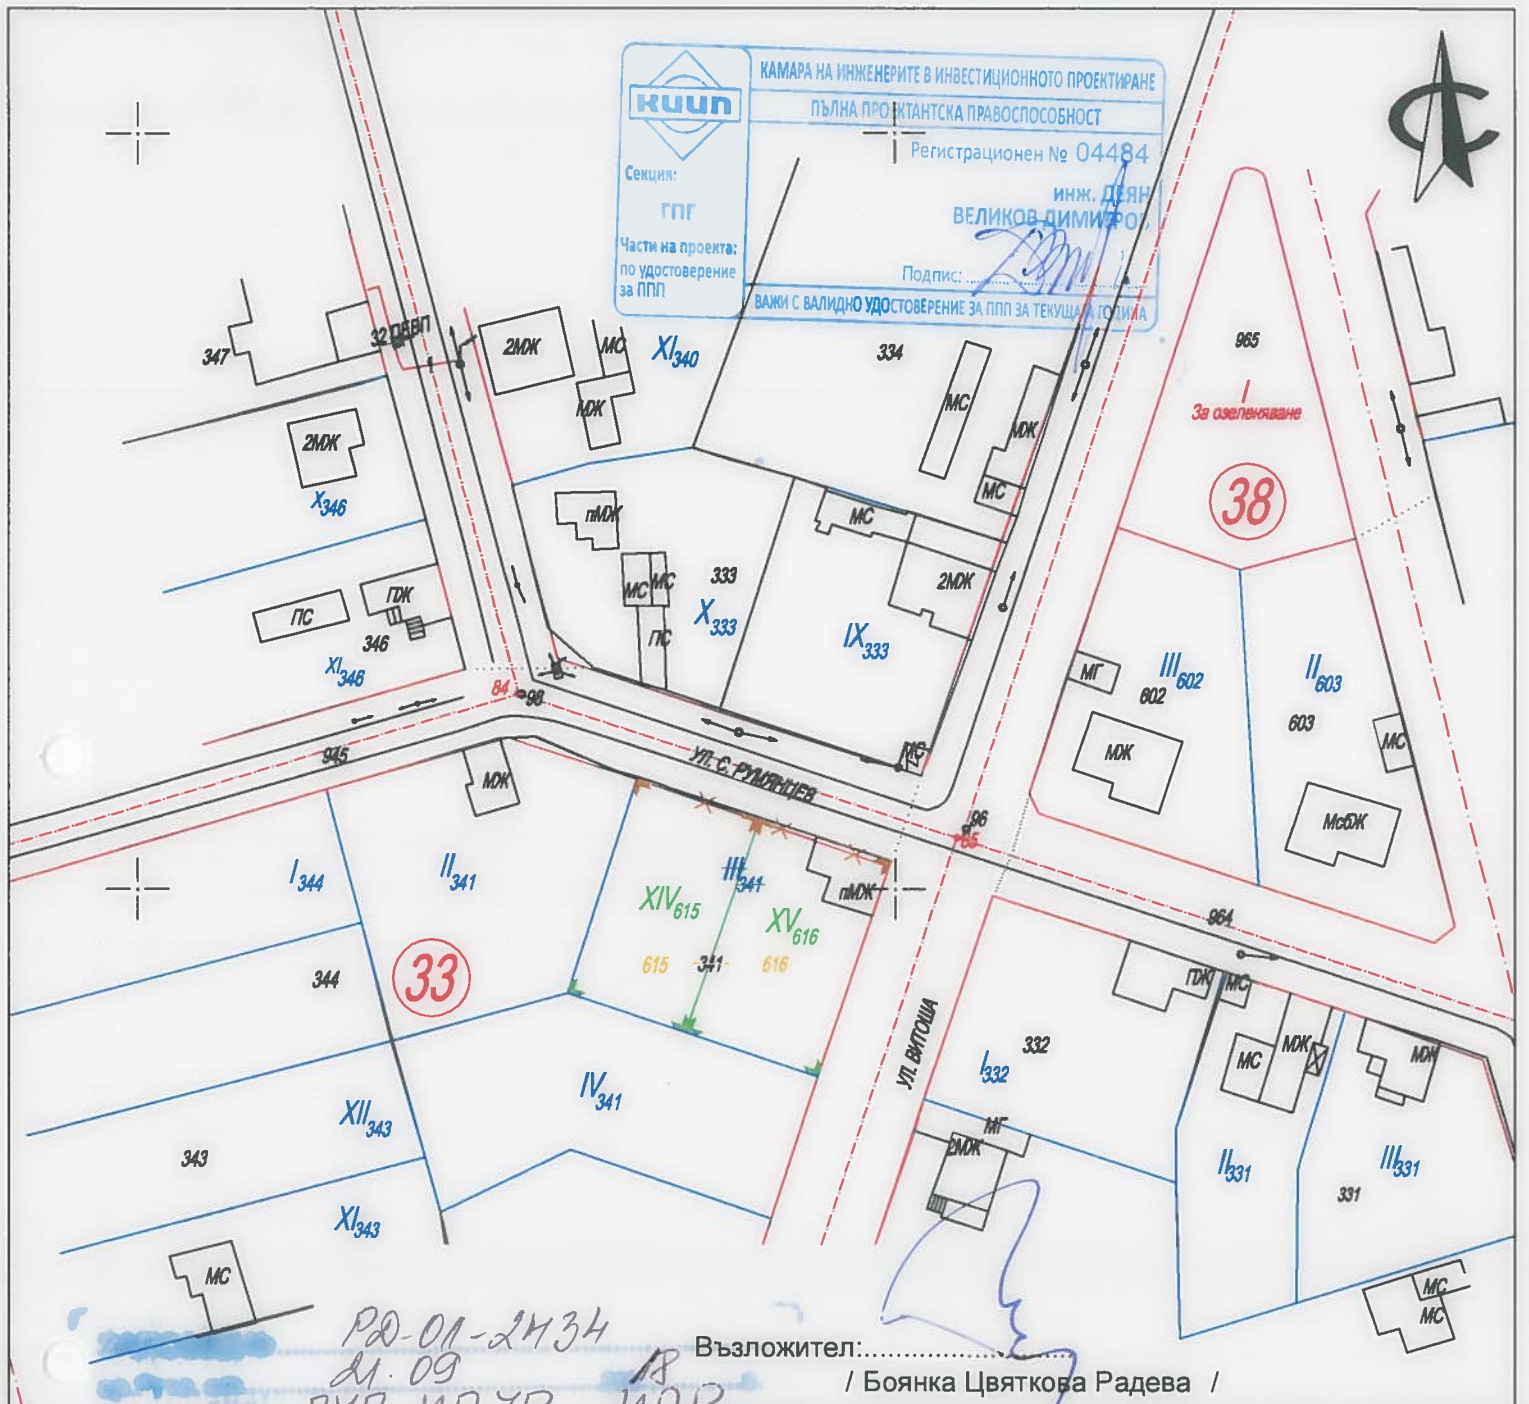

РД-01-2434
 д. 09
 ПУП-ИПУР и ИПР
 кв. 33
 с. Сандрово
 за УПИ XIV-615 и
 УПИ XV-616
 д. 1
 д. 09 2018
 136 ал. 1 в.с.в
 бр. с. е. 134, ал. 2 и 6
 ЗСТ

Възложител:.....
 / Боянка Цветкова Радева /



ГЕО-ЧОНОВ ООД РУСЕ

Гр. Русе 7000, ул. Никола Палаузов" 8, тел.: 082 / 888 170, факс: 082 / 888 181
 e-mail: geochnov@gmail.com, www. geo-chnov.com
 ISO 9001: 2008

ОБЕКТ: ПУП - ИПР във връзка с обособяване от УПИ III - 341
 на два нови УПИ : УПИ XIV - 615 и УПИ XV - 616,
 кв. 33 и ИПУР от ОТ 84 до ОТ 85 по ул. "С. Румянецв",
 с. Сандрово, общ. Русе, обл. Русе

Изменение на план за регулация			Чертеж 2
Част: Геодезия	Фаза: ПУП	М 1:1000	2018г.
ПРОЕКТАНТИ:		инж. Д. Димитров инж. И. Иванов	
СЪГЛАСУВАЛИ	АРХ.		
	КОНСТР.		
	ЕЛ.		
	В и К		
	ОВ		
УПРАВИТЕЛ:		инж. Г. Чонов	

ОБЩИНА РУСЕ

ЗАПОВЕД
№ РД-01- 243У

Русе, 21.09. 2018 година

На основание чл.136, ал. 1 във връзка с чл. 134, ал. 2, т. 6 от ЗУТ, Решение №6 от Протокол №21/12.09.2018 г. на Общински експертен съвет по устройство на територията и заявление с вх. №УТ-17-30/23.07.2018 г. от Боянка Цвяткова Радева

ОДОБРЯВАМ:

Подробен устройствен план – изменение на план за улична регулация от о.т. 84 до о.т. 85 по ул. „Сергей Румянцев“ в участъка пред УПИ III-341 в кв. 33 по плана на с. Сандрово и изменение на план за регулация като от УПИ III-341 се обособяват два нови урегулирани поземлени имота: УПИ XIV-615 и УПИ XV-616.

Настоящата заповед изменя Заповед №60/22.05.1992 г.

Заповедта да се съобщи на заинтересованите лица по АПК.

Заповедта като индивидуален административен акт подлежи на оспорване по реда на чл. 215, ал. 1 и ал. 4 от ЗУТ в 14 - дневен срок от съобщаването ѝ чрез Община Русе пред Административен съд – Русе.

ПЛАМЕН СТОИЛОВ
Кмет на Община Русе

