


КАМАРА НА ИНЖЕНЕРИТЕ В ИНВЕСТИЦИОННОТО ПРОЕКТИРАНЕ  
**КНИП**  
 ПЪЛНА ПРОЕКТАНТСКА ПРАВИКОМОЩНОСТ  
 Регистрационен № 04484  
 Секция: ГПГ  
 Част от проекта: по удостоверение за ППГ  
 инж. ДЕЯН БЕЛИКОВ ДИМИТРОВ  
 Подпис: *[Signature]*  
 ВАЖИ С ВАЛИДНО УДОСТОВЕРЕНИЕ ЗА ППГ ЗА ТЕКУЩАТА ГОДИНА

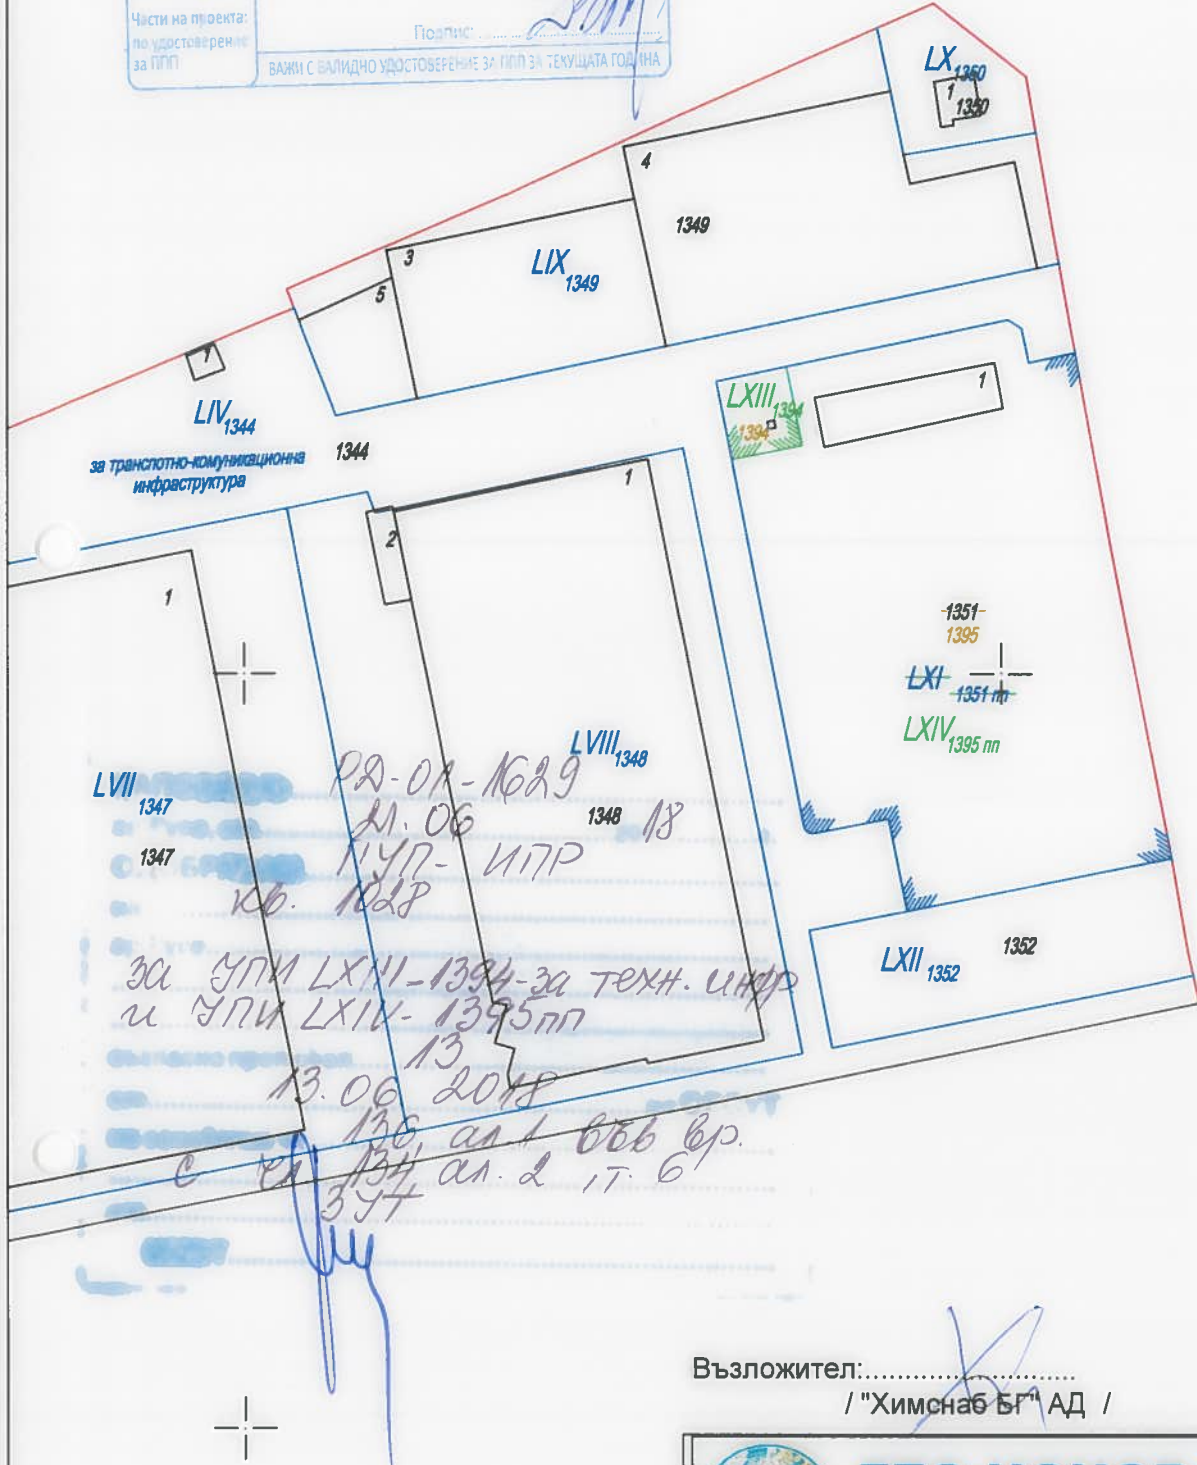

Възложител: .....  
 / "Химснаб БГ" АД /

**ГЕО-ЧОНОВ ООД РУСЕ**  
 Гр. Русе 7000, ул. Никола Палаузов" В, тел.: 082 / 888 170, факс: 082 / 888 181  
 e-mail: geochonov@gmail.com, www. geo-chonov.com  
 ISO 9001: 2008

ОБЕКТ: ПУП - ИПР за УПИ LXI 1351 пп, кв. 1028, ИПЗ, гр. Русе

ИЗМЕНЕНИЕ ПЛАН ЗА РЕГУЛАЦИЯ			Чертеж 2
Част: Геодезия	Фаза: ПУП	М 1:1000	2018г.
ПРОЕКТАНТИ:	инж. Д. Димитров инж. И. Иванов		
УПРАВИТЕЛ:	инж. Г. Чонов		

