



ПУП-ПЗ за ПИ 63427.150.751,
местност "Караманлийка", гр. Русе

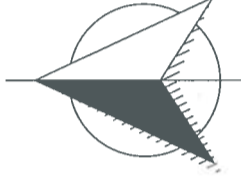

Легенда:

- Вилна зона
- Ограничителни линии на застрояване
- Съществуваща сграда - запазва се
- Съществуващи сгради
- Обслужващи пътища
- Тротоари
- Зелени площи
- Външни имотни граници
- Вътрешни имотни граници

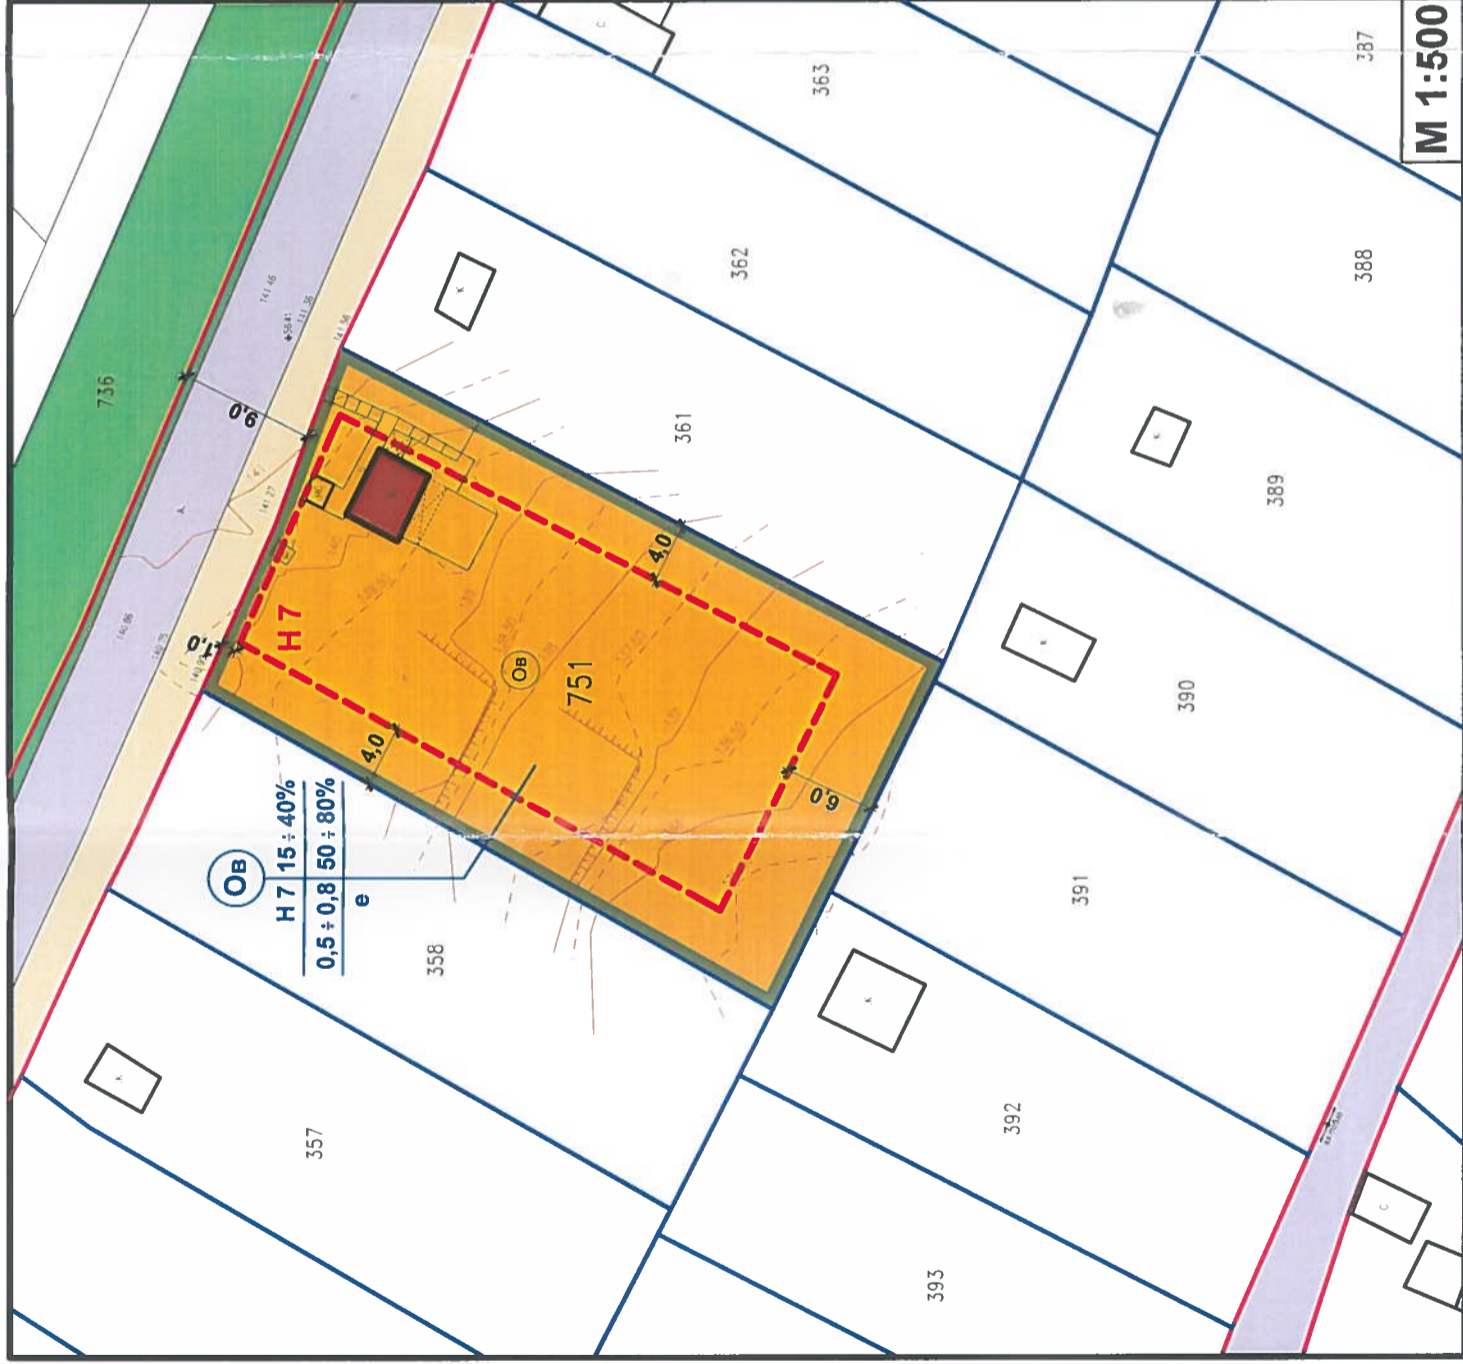

М 1:500

ПРОЕКТ № РА.01/2973
гр. Русе, от 22.11.2018 г.
ОДОБРЯВАМ ПУП-ПЗ
на М. с. рекреационна зона
гр. Русе, с ПИ 63427.150.751,
в мест. "Караманлийка"
съгласно протокол № 23
от 24.10.2018 г. на ОЕСУТ
на основание чл. 149 ал. 2, т. 10
от З.З. за защита на Имотния
закон



ПЛАН ЗА ЗАСТРОЯВАНЕ

		ПУП-ПЗ за ПИ 63427.150.751, местност "Караманлийка", гр. Русе	
ПРОЕКТАНТ:	арх. М. ДИМИТРОВ	ЧАСТ:	ГРАДОУСТРОЙСТВО
КОНСТР.:			
ЕЛ.:			
ОВ:			ФАЗА: ПУП-ПЗ
ГЕОД.:			
ВЪЗЛОЖИТЕЛИ:	ВАСИЛ ВАСИЛЕВ БИСЕРКА ВАСИЛЕВА	М 1 : 500	ЧЕРТЕЖ № 2
УПРАВИТЕЛ:	Д. ДИМИТРОВА		2018 год.



Показатели:

Във връзка с Наредба №7 ПНУТ, Глава шеста,
чл. 29 - Устройство на територии за рекреационни дейности - вилни зони (Об)
и действащ ОГП на гр. Русе

п-л №	Площ на парцела /по скица / кв.м.	Устройствена зона	Плътност на застрояване Пзастр. %	Интензивност на застр. Кинт.	Озеленена площ Позел. %
ПИ 63427.150.751	1101	Об	15 ÷ 40%	0,5 ÷ 0,8	50 ÷ 80%