


ЗАПОВЕД № РД-01-3145  
 гр. Русе, от 22.11.2018 г. 3  
 ОДОБРЯВАМ ПУП-ПР  
 на кв. 5  
 гр. Русе, кв. Долапите  
 за УПИ: VII-1367, VIII-1368  
 и IX-1369  
 съгласно протокол 25  
 от 14.11.2018 г. на **ОЕСУТ**  
 на основание чл. 129 ал. 2 във вр. с  
 чл. 10, ал. 1 и чл. 17 ал. 2  
 от ЗУТ

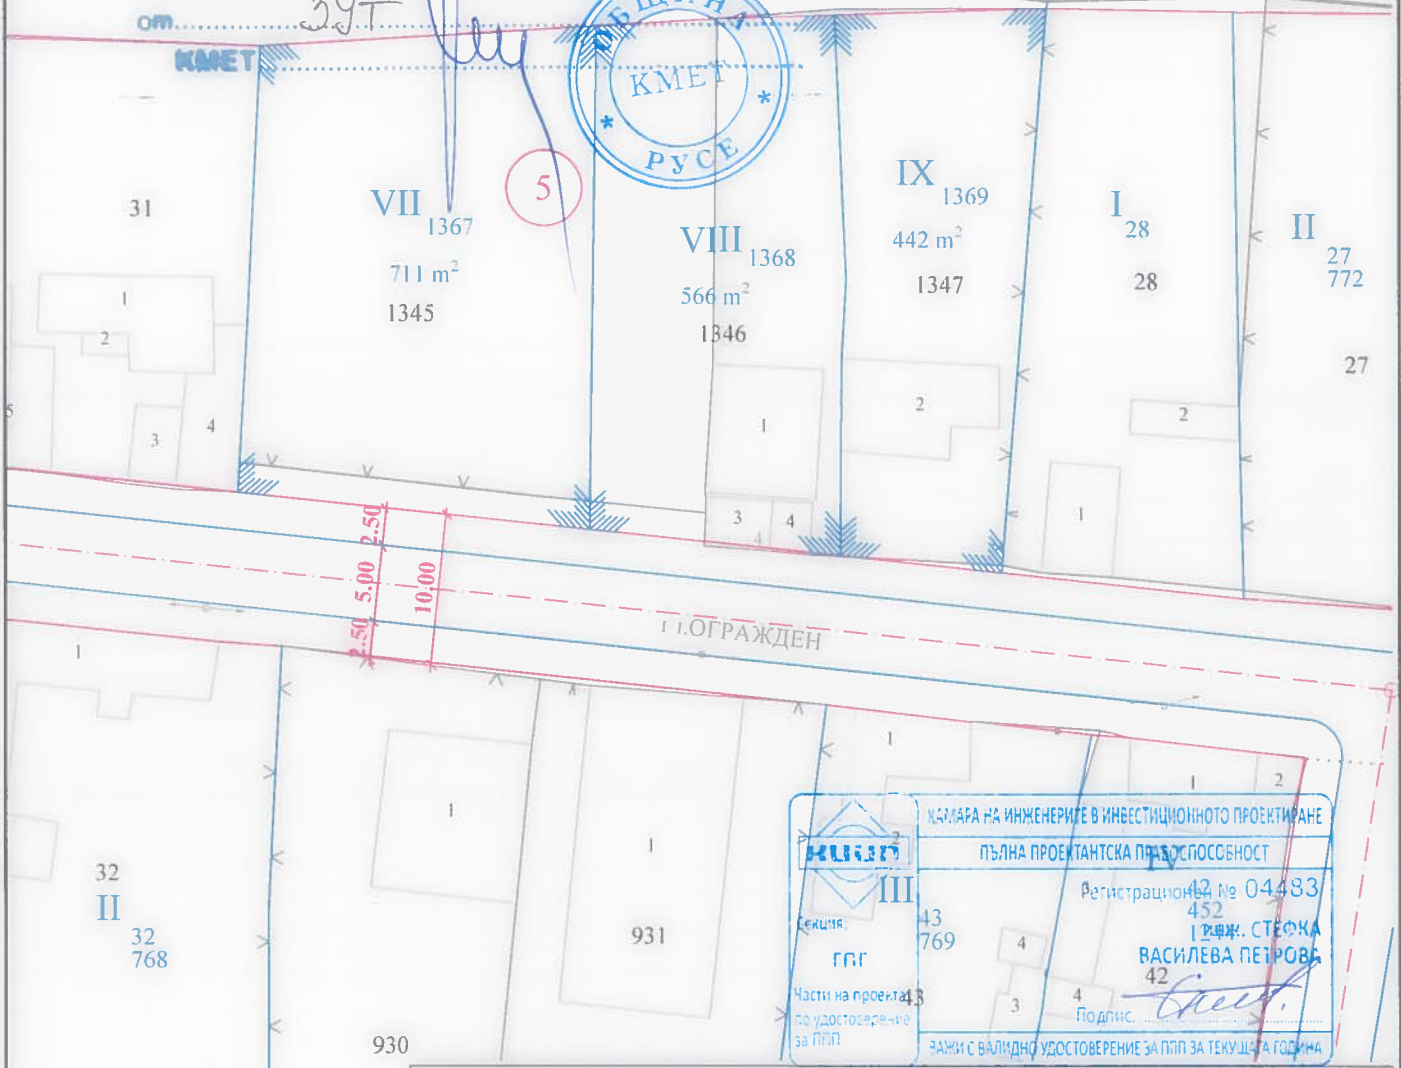

КАМАРА НА ИНЖЕНЕРИТЕ В ИНВЕСТИЦИОННОТО ПРОЕКТИРАНЕ  
**ПЪЛНА ПРОЕКТАНТСКА ПРАВОСПОСОБНОСТ**  
 Регистрационен № 04483  
452  
 инж. **СТЕФКА**  
**ВАСИЛЕВА ПЕТРОВА**  
 42  
 Подпис: *[Signature]*  
 ВАЖИ С ВАЛИДНО УДОСТОВЕРЕНИЕ ЗА ПИП ЗА ТЕКУЩАТА ГОДИНА

 <b>"ПРЕЦИЗ ГЕО" ЕООД- гр. Русе</b>	
ОБЕКТ:	<b>ПУП - План за регулация за ПИ 63427.9.30 и ПИ 63427.9.1001, кв. Долапите, кв. 5, гр. Русе, Община Русе, Област Русе</b>
ЧАСТ:	ГЕОДЕЗИЧЕСКА ПЛАН ЗА РЕГУЛАЦИЯ
ПРОЕКТАНТ	инж. С. Петрова <i>[Signature]</i>
СЪГЛАСУВАЛИ	АРХ.
	КОНСТР.
	ЕЛ.
	В и К
	ОВ
У-Л ФИРМА	инж. С. Петрова
ВЪЗЛОЖИТЕЛИ	гр. Русе ДАТА: 2018 г.



**ОБЩИНА РУСЕ**

**ЗАПОВЕД**  
**№ РД-01-3175**

Русе, *22.11.* 2018 година

На основание чл. 129, ал. 2 във връзка с чл. 110, ал. 1, т. 2, чл. 17, ал. 2 от ЗУТ, във връзка с предварителен договор от 19.03.2018 г., Решение №8 от Протокол №25/14.11.2018 г. на Общински експертен съвет по устройство на територията и заявление с вх. №УТ-17-41/07.09.2018 г. от Пламен Николов Кънев

**ОДОБРЯВАМ:**

Подробен устройствен план – план за регулация като от имоти с идентификатори 63427.9.30 и 63427.9.1001 в кв. 5 по плана на кв. „Долапите“, гр. Русе се обособяват три нови урегулирани поземлени имота: УПИ VII-1367, УПИ VIII-1368 и УПИ IX-1369. Запазва се одобрената улична регулация, при което към новообразуваните УПИ VII-1367 и УПИ VIII-1368 се формират придаваеми места по улична регулация съответно от 43 кв. м. и 11 кв. м.

Заповедта да се съобщи на заинтересованите лица по АПК.

Заповедта като индивидуален административен акт подлежи на оспорване по реда на чл. 215, ал. 1 и ал. 4 от ЗУТ в 14 - дневен срок от съобщаването ѝ чрез Община Русе пред Административен съд – Русе.

**ПЛАМЕН СТОИЛОВ**  
Кмет на Община Русе

