


ПР-01-2963
 01.11.18
 ПУП-ИПР
 кв. 3002
 за УПИ IX-1014 и
 УПИ X-1015
 21.10.2018 г.
 136,00 м в обр. с
 кв. 134, кв. 2, кв. 6 и кв. 15, кв. 3
 ЗУТ

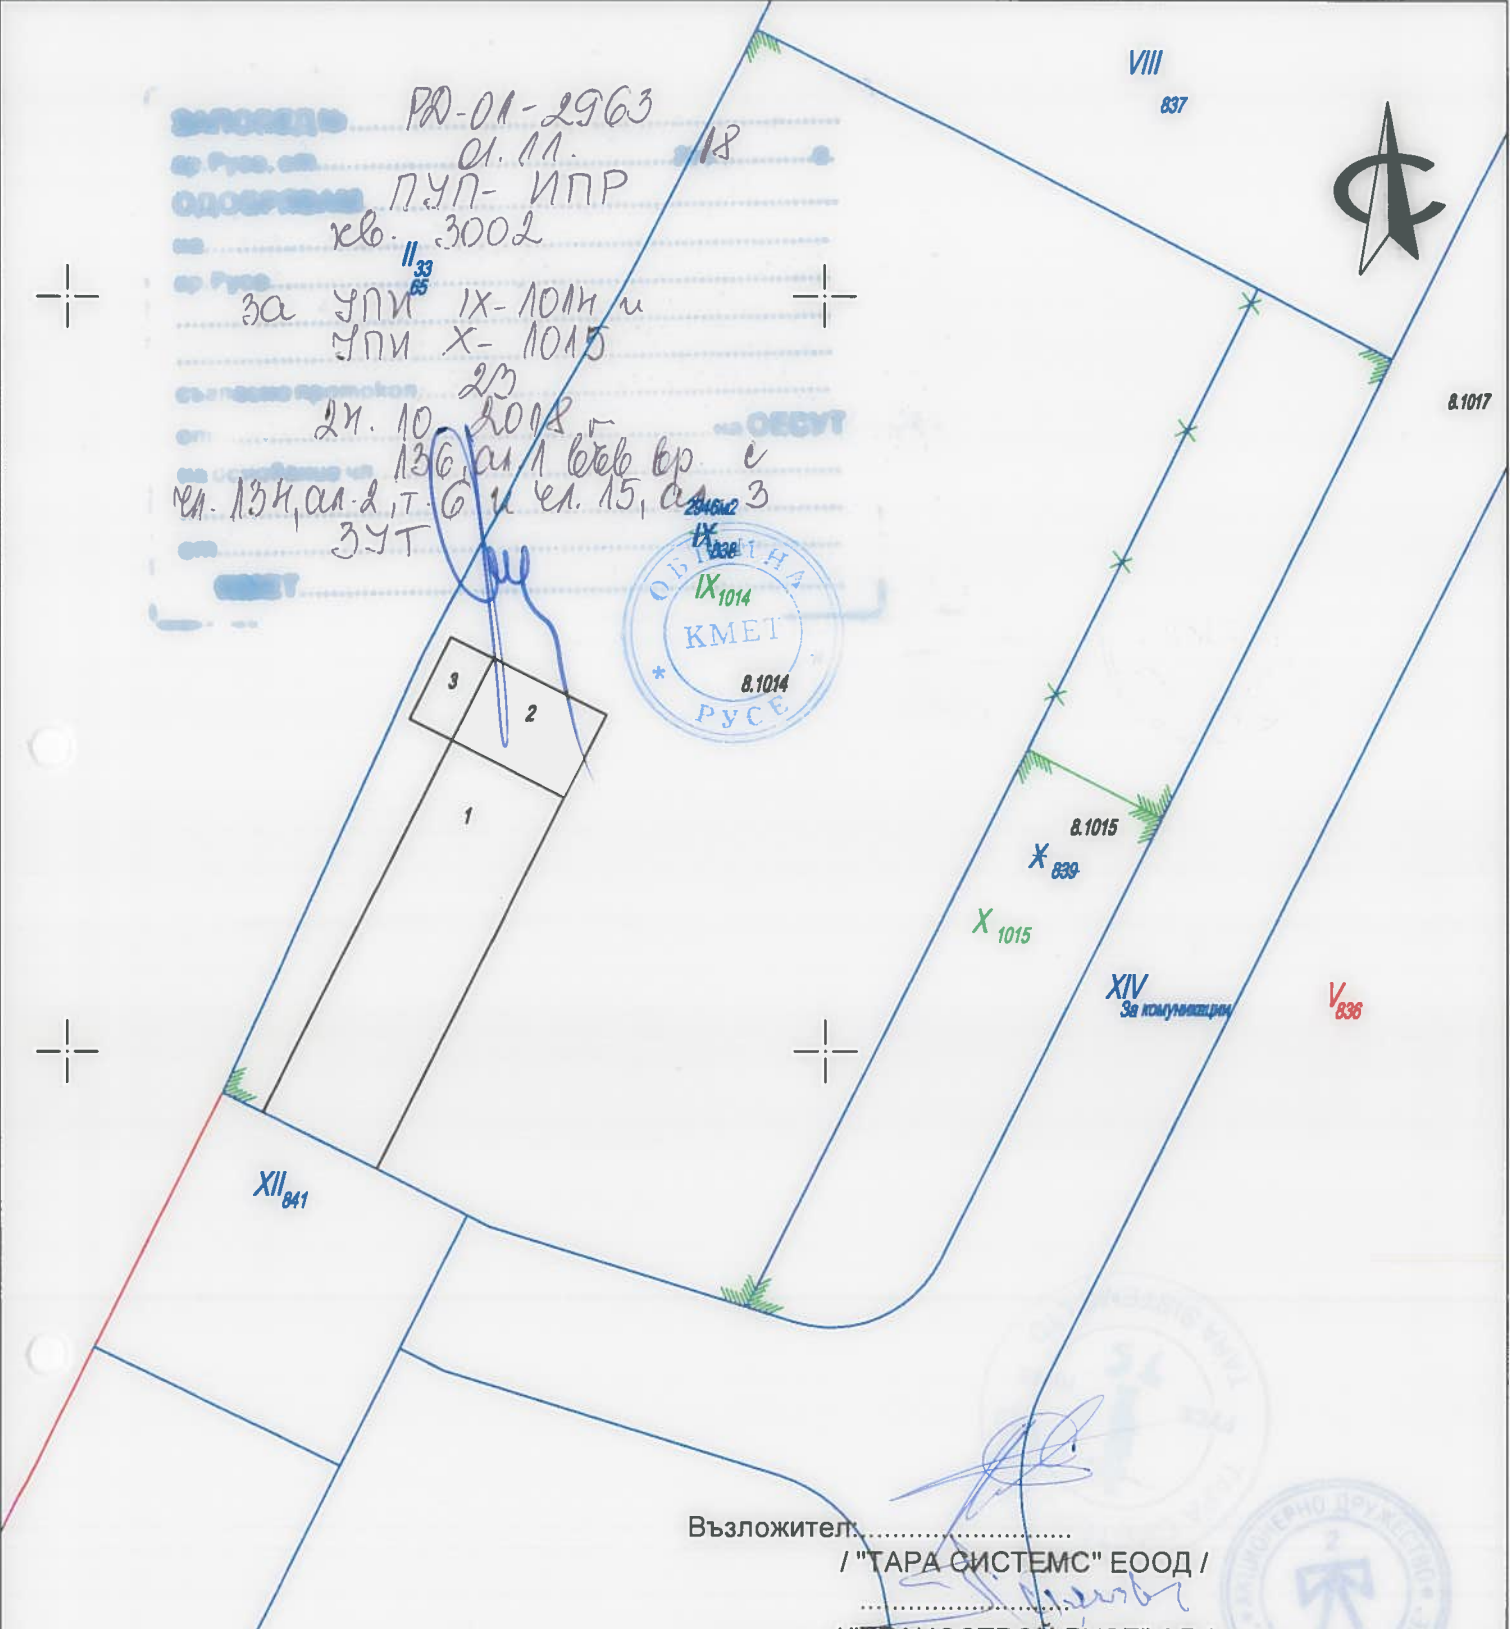

Възложител:
 / "ТАРА СИСТЕМС" ЕООД /
 / "ТРАНССТРОЙ РУСЕ" АД /



ГЕО-ЧОНОВ ООД РУСЕ

Гр. Русе 7000, ул. Никола Палаузов" 8, тел.: 082 / 888 170, факс: 082 / 888 181
 e-mail: geochnov@gmail.com, www.geo-chnov.com ISO 9001: 2008

ОБЕКТ: ПУП - ИПР за УПИ IX 838 и УПИ X 839,
 кв. ИПЗ, гр. Русе, общ. Русе

Изменение на план за регулация

Чертеж 2

Част: Геодезия

Фаза: ПУП

М 1:500

2018г.

ПРОЕКТАНТИ: инж. Д. Димитров

инж. И. Иванов

УПРАВИТЕЛ: инж. Г. Чонов

ПЛАН ЗА ИЗМЕНЕНИЕ НА ИНЖЕНЕРСКИ И ИНВЕСТИЦИОННИ ПРОЕКТИ
 ПЪЛНА ПРОЦЕНТСКА ПРАВООПАСНОСТ
 Регистрационен № 04484
 инж. ДЕЯ
 ВЕЛИКОВ ДИМИТРИ
 Подпис:
 ВАЖИ С ВАЛИДНО УДОСТОВЕРЕНИЕ ЗА ПОЛЪЗ. ЗА ТЕХНИКА И СТРОИТВО

ОБЩИНА РУСЕ

**ЗАПОВЕД
№ РД-01- 2963**

Русе, 01.11. 2018 година

На основание чл.136, ал. 1 във връзка с чл. 134, ал. 2, т. 6, чл. 15, ал. 3 от ЗУТ, Решение №8 от Протокол №23/24.10.2018 г. на Общински експертен съвет по устройство на територията и заявление с вх. №УТ-17-46/02.10.2018 г. от „Тара системс“ ЕООД и „Трансстрой – Русе“ АД

ОДОБРЯВАМ:

Подробен устройствен план – изменение на план за регулация като от УПИ Х-839 в кв. 3002, Източна промишлена зона по плана на гр. Русе се придават 340 кв. м. към УПИ IX-838, при което се обособяват нови УПИ IX-1014 и УПИ X-1015. Дворищната регулация на новообразуваните имоти към съседните не се променя.

Настоящата заповед изменя Заповед №РД-01-1218/07.04.2008 г. – ИПР.

Заповедта да се съобщи на заинтересованите лица по АПК.

Заповедта като индивидуален административен акт подлежи на оспорване по реда на чл. 215, ал. 1 и ал. 4 от ЗУТ в 14 - дневен срок от съобщаването ѝ чрез Община Русе пред Административен съд – Русе.

ПЛАМЕН СТОИЛОВ

Кмет на Община Русе

