




ПУП - ПЗ за ПИ000291 в землището на гр. Мартен, местност "Калето", общ. Русе.

Пп	Е П застр	от 40 до 80 %
	Н	
Кинт:	П озелен.	от 20 до 40 %
	Е - свободно	от 1,0 до 2,5

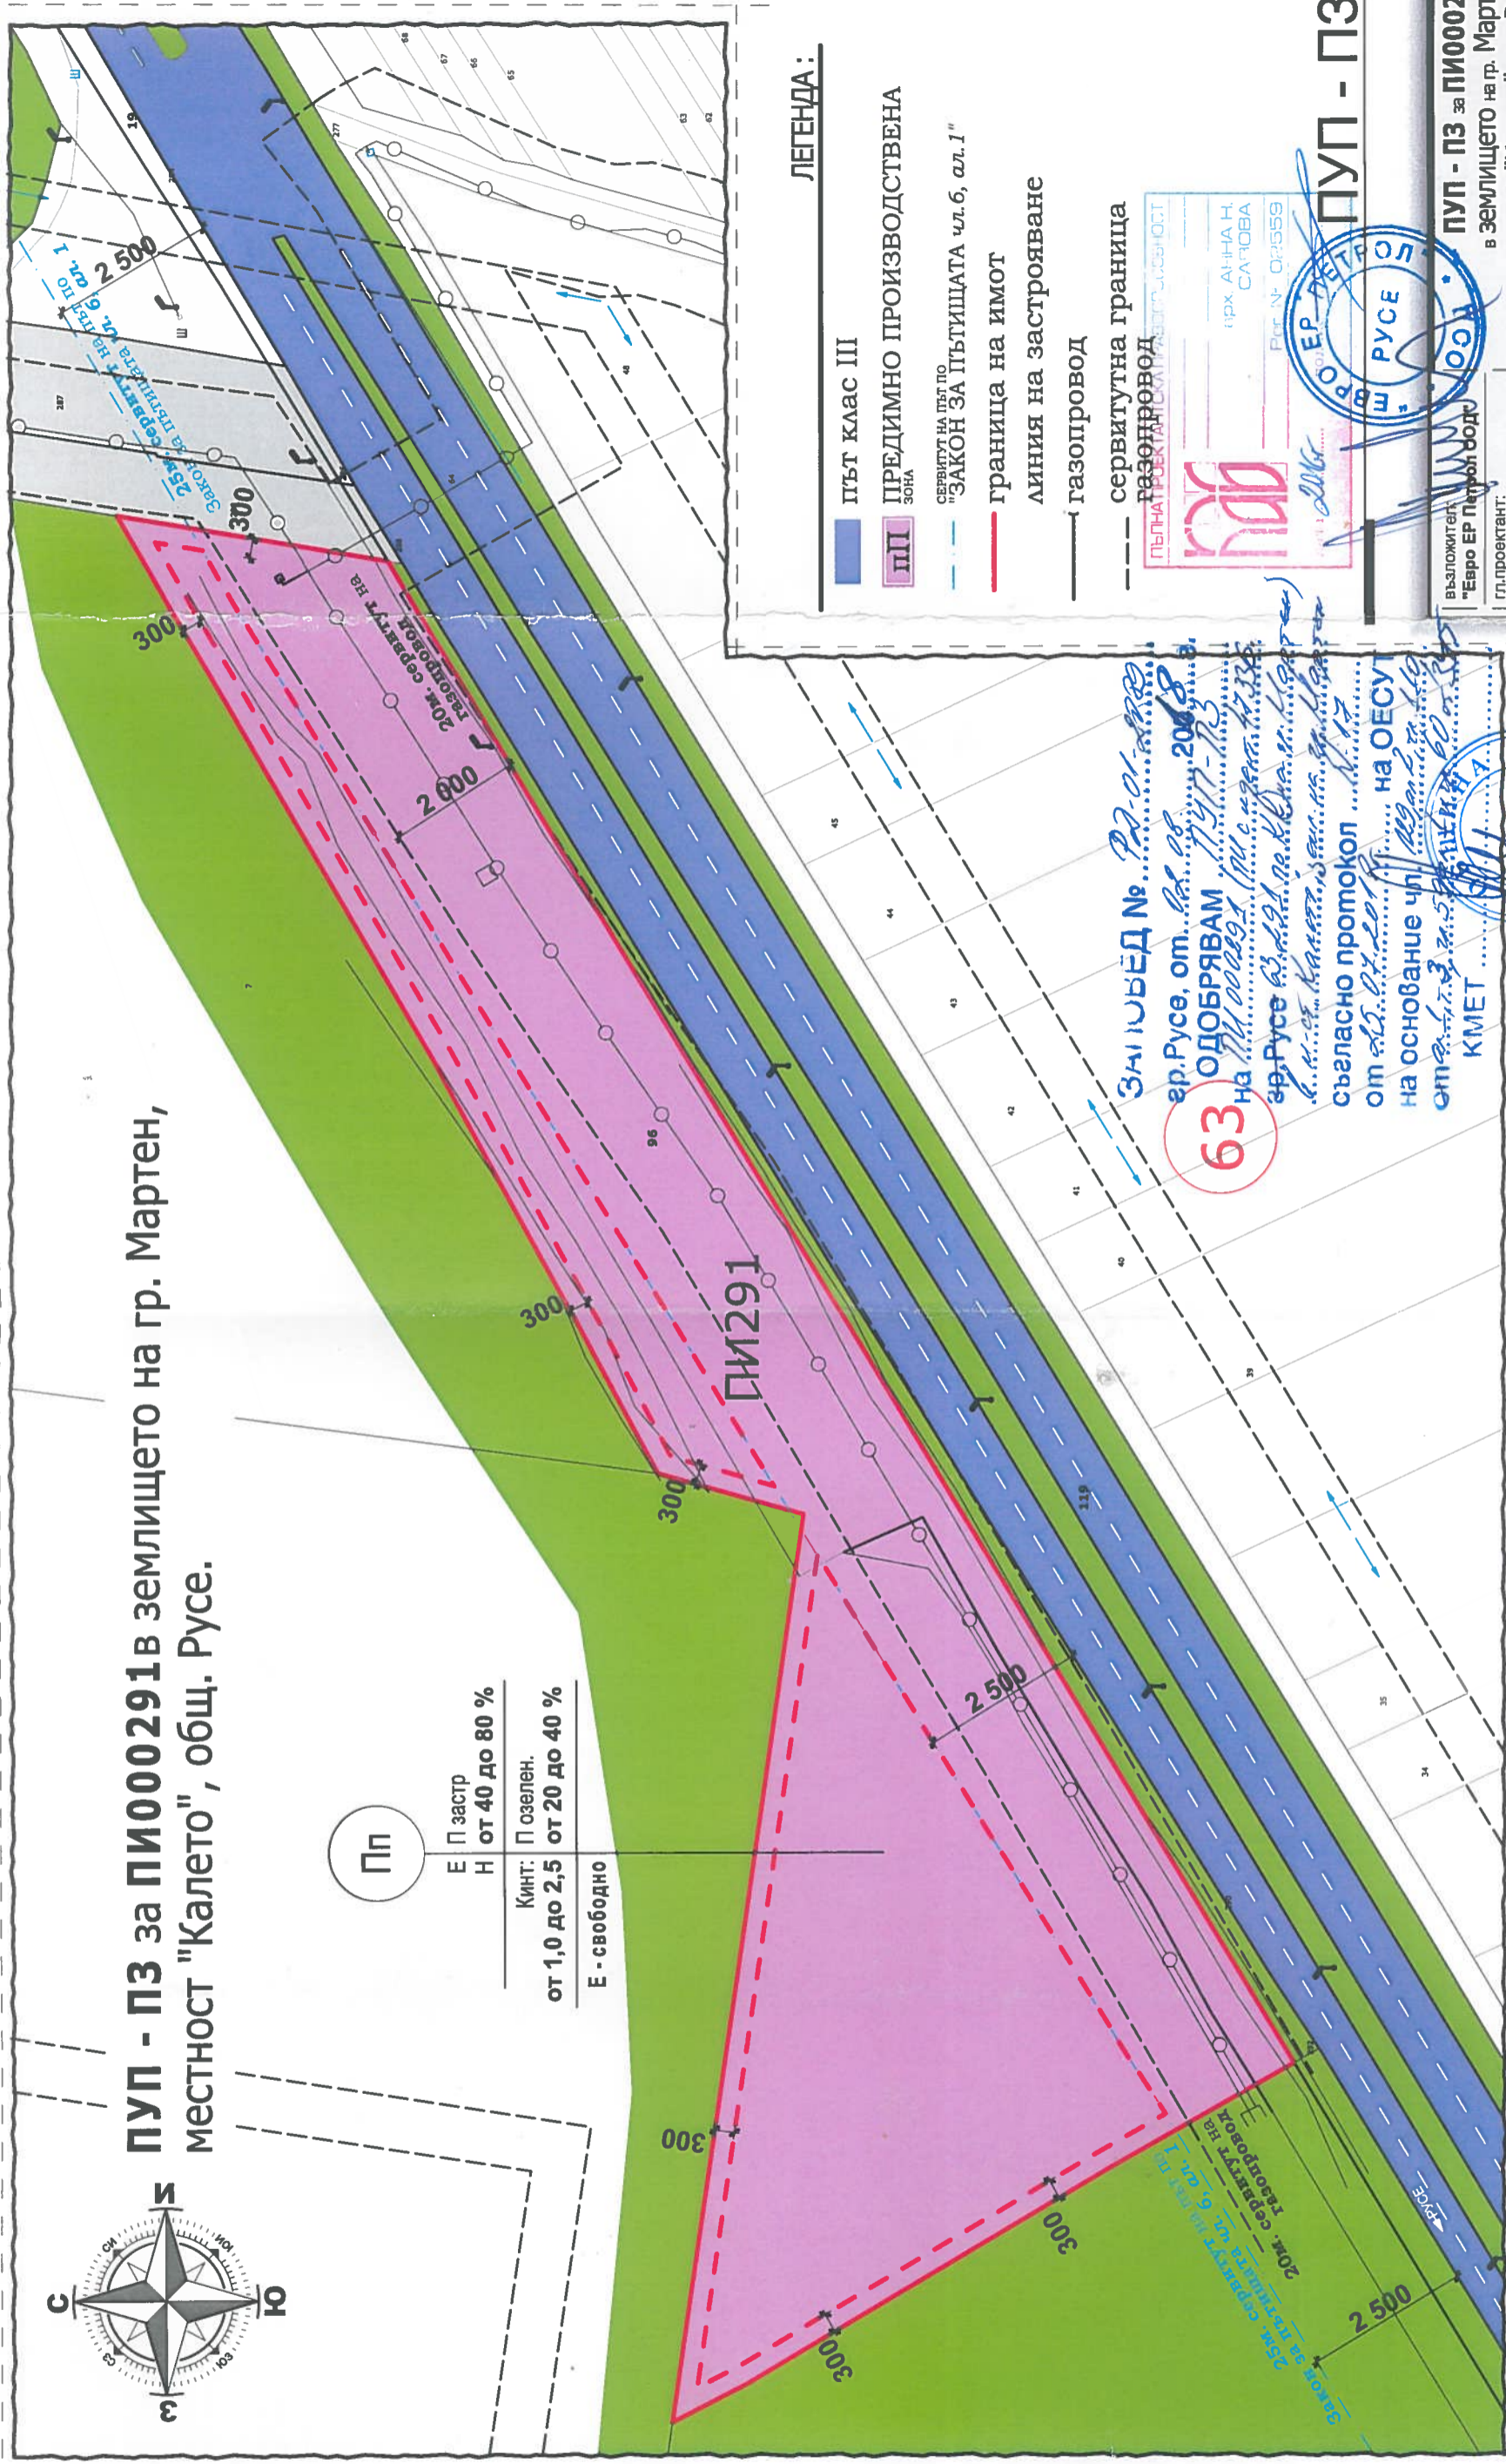

ЛЕГЕНДА:

- ПЪТ КЛАС III
- ПРЕДИМНО ПРОИЗВОДСТВЕНА ЗОНА
- СЕРВИТУТ НА ПЪТ ПО "ЗАКОН ЗА ПЪТИЩАТА ЧЛ.6, АЛ.1"
- ГРАНИЦА НА ИМОТ
- ЛИНИЯ НА ЗАСТРОЯВАНЕ
- ГАЗОПРОВОД
- СЕРВИТУТНА ГРАНИЦА
- ГАЗОПРОВОД



ПУП - ПЗ

ВЪЗЛОЖИТЕЛ: "Евро ЕР ПЕТРОЛ БЮРО"
ГЛ.ПРОЕКТАНТ: Арх. А. Савова

АРХ:	арх. А. Савова	СЪГЛАСУВАЛИ:	
ЕП:	инж. М. Радева	Архитектурна	
ВИК:	инж. М. Петрова	ФАЗА:	ПУП - ПЗ
ГЕОДЕЗИЯ:	инж. С. Петрова		2
УПРАВИТЕЛ: инж. С. Петрова		МАШТАБ: М 1:1000	

63 ОДОБРЯВАМ
на ПИ 000291 (ПЗ с едрин. 1:200) на гр. Русе, от. 22-01-2008 г.
Съгласно протокол... на ОБСУ от 20.07.2007 г. на основание чл. 17 от Закона за ПЗ, издаден от КМЕТ.

Нормативни показатели съгласно Наредба 7, Глава Пета, Устройство на производствени територии (Предимно производствени зони) Пп, чл. 25 ал. 1 в. 3

Параметри	Застроена площ в м ²	Разгъната застроена площ в м ²	Площ на парцела в м ²	Плъгност на застр. в %	Коефициент на интензивност	Озеленяване
ПИ №	000291	0 м ²	12 751 м ²	от 40 до 80%	от 1,0 до 2,5	от 20 до 40%
Нормативни показатели				от 40 до 80%	от 1,0 до 2,5	от 20 до 40%