

2148

**ЗАПОВЕД № 22-01-1672**  
ар. Русе, от 11.06.2018 г.

**ОДОБРЯВАМ**  
на основание чл. 169, 171  
ар. Русе

съгласно протокол  
от 11.06.2018 г. на СЕСУТ

на основание чл. 169, 171  
ар. Русе



**ЛЕГЕНДА:**

**Съществуващи:**



Съществуваща жилищна сграда  
за събаряне



Полски път

**Новопроектни:**




Ограничителна линия  
на застрояване  
(еднофамилна жилищна сграда)



Устройствена зона за вилен отдиш




Граница на промяна на режима  
на устройство и застрояване

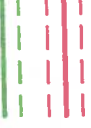

Нов водопровод със сервитут



Нов ел кабел със сервитут

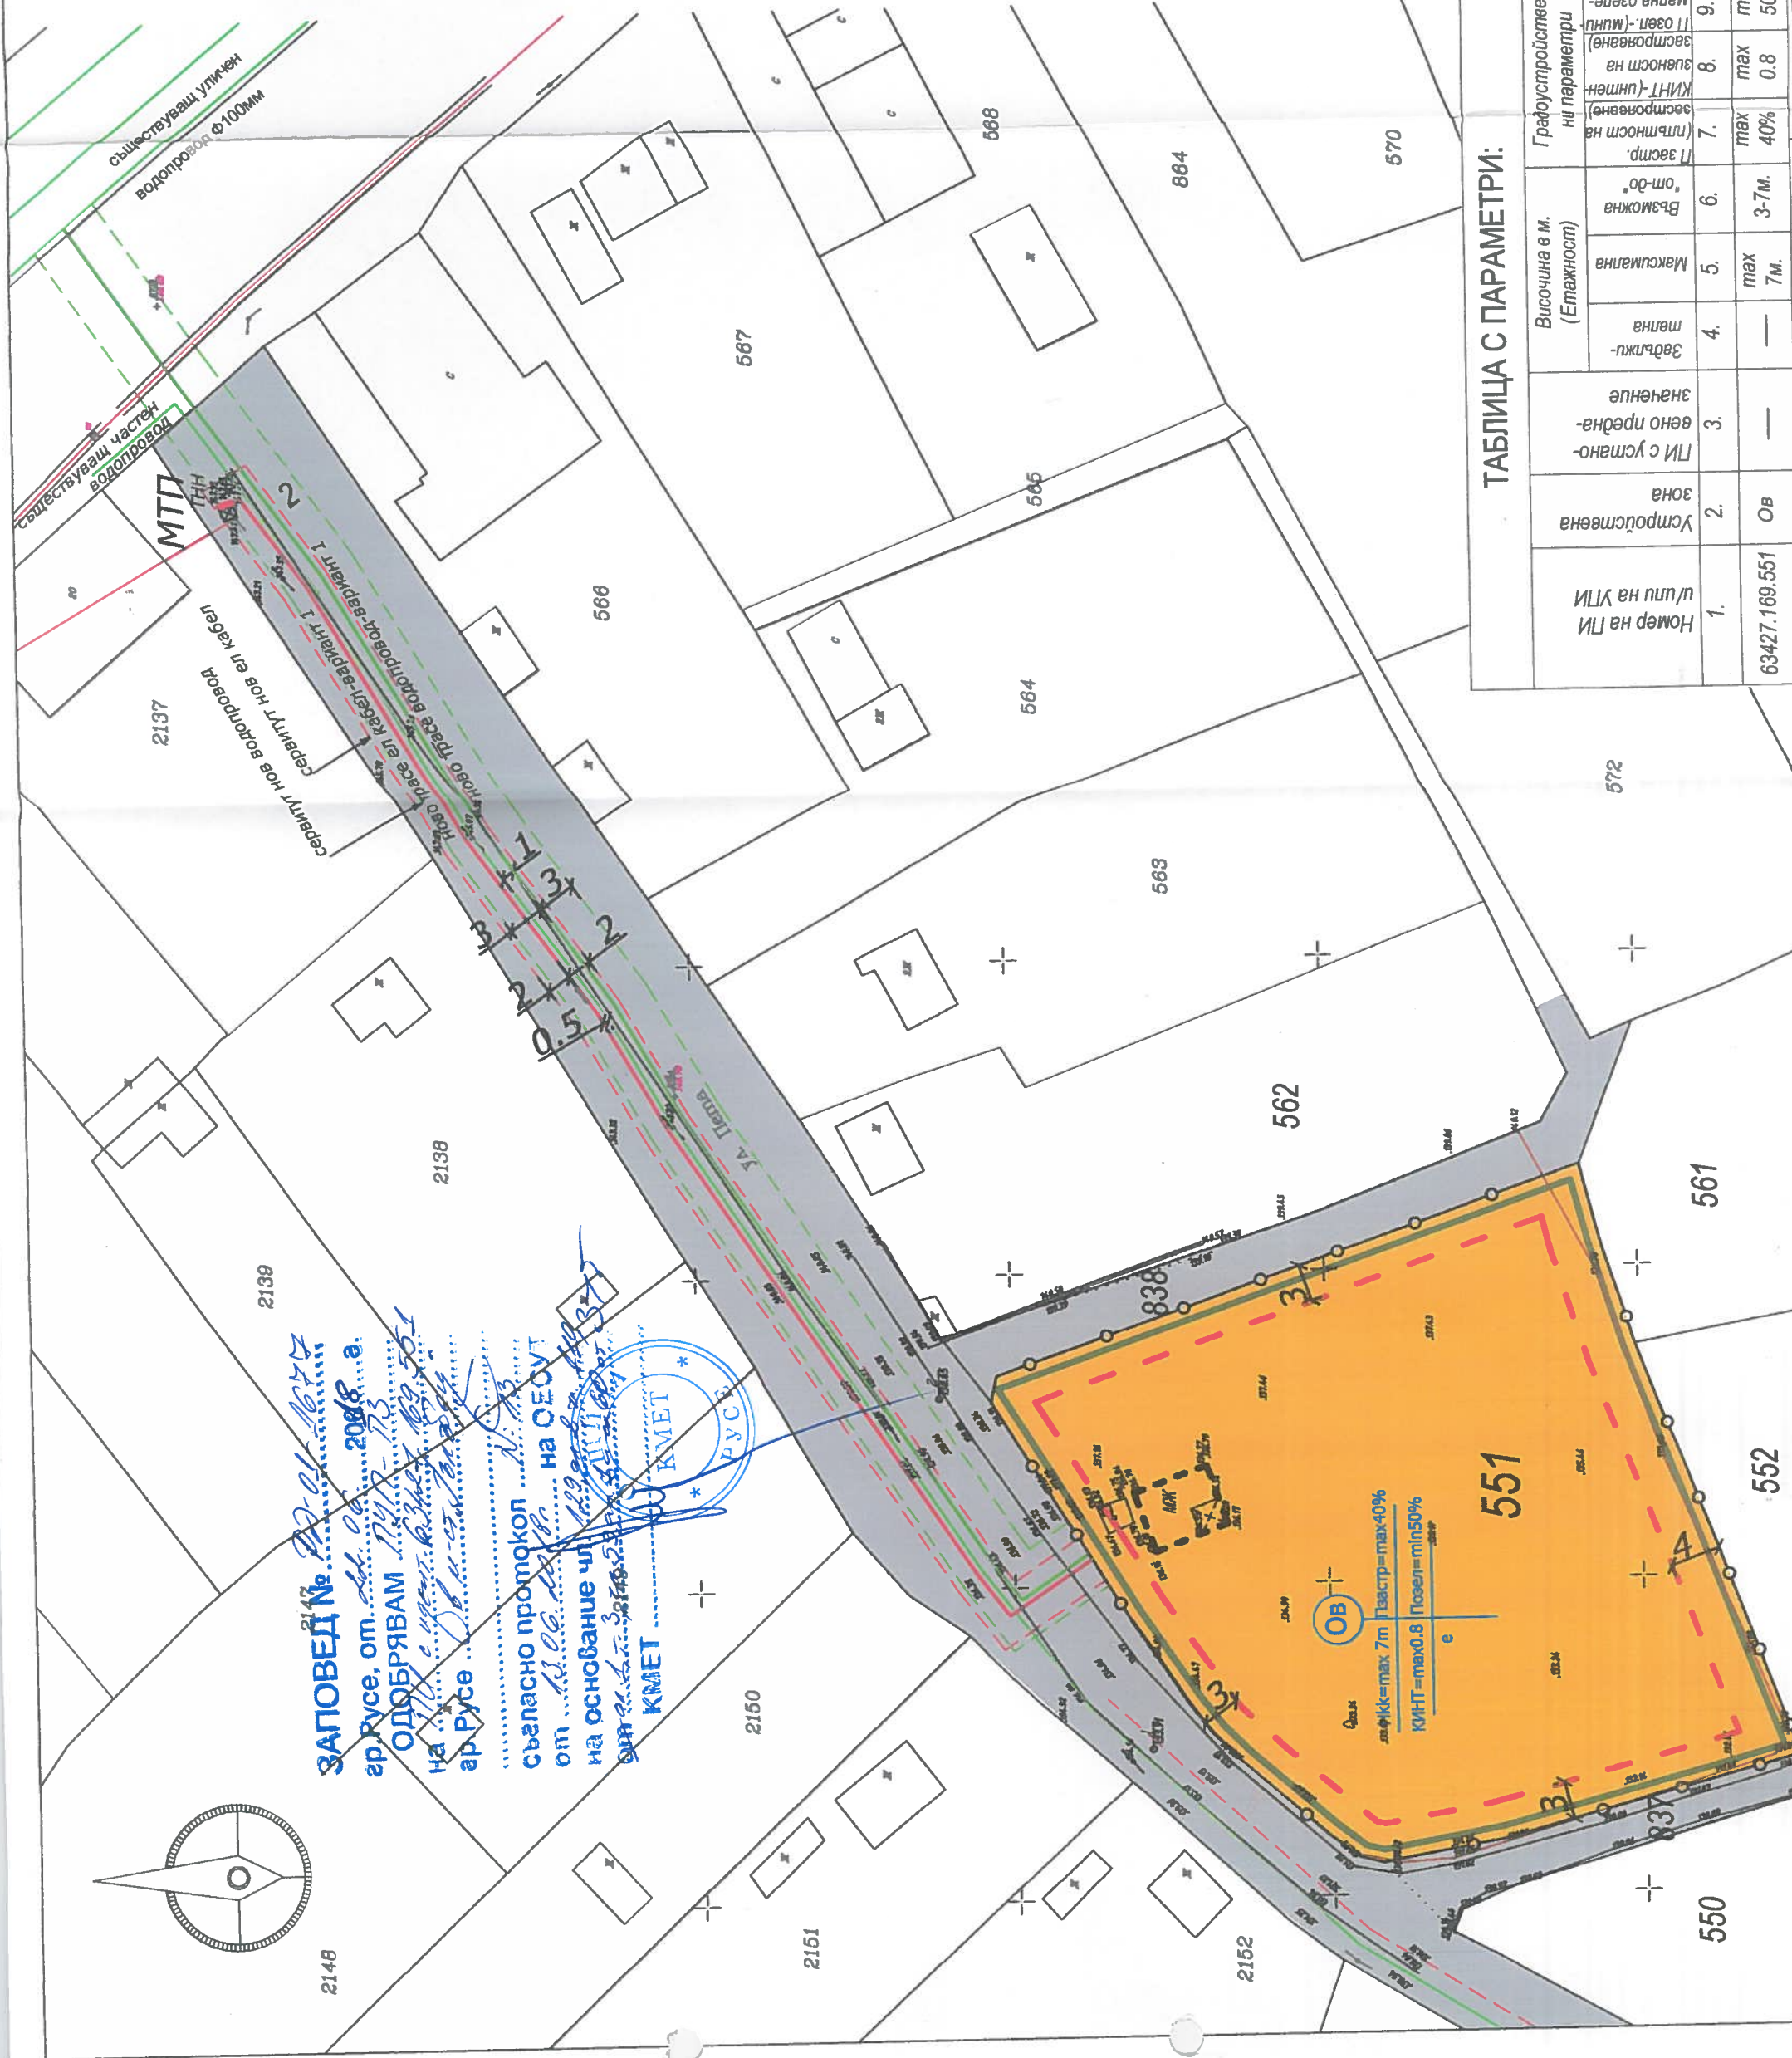

проект дизайн студио еоод  
ар. Русе, бр. "Цер Овдеветил" №161, 6342 707 616

Част: АРХИТЕКТУРА Фаза: ПУЛПЪР

Обект:  
ПЛАН ЗА ЗАСТРОЯВАНЕ  
на ПИ 63427.169.551, м-ст Гълъбец,  
землище ар. Русе

Възложител:  
Илиян Константинов Маджаров



Архитектура:  
арх. ИГЛИКА ГЕОРГИЕВА-ИВАНОВА

Чертеж:  
ЗАСТРОИТЕЛЕН ПЛАН

Черт. № 1  
Масщаб: 1:500  
Дата: 2018 г.

Управител фирма:  
арх. ИГЛИКА ГЕОРГИЕВА-ИВАНОВА

ЕП  
ИНЖ. КРАСИМИРА РУСЕВА  
ИНЖ. ИЛИЯН МИЛЕВ  
ГЕОДЕЗИЯ  
ИНЖ. ДЕЯН ДИМИТРОВ

**ТАБЛИЦА С ПАРАМЕТРИ:**

1.	Номер на ПИ или на УПИ	2.	Устройствена зона	3.	ПИ с устано- вено предпа- вление	4.	Завържи- телна	5.		7.	8.	9.	10.
								Възможна Максимална	Етажност				
	63427.169.551	ОВ						3-7м.	max	40%	max	0.8	e