


План за застрояване на УПИ XI-191 кв.682 гр.Русе

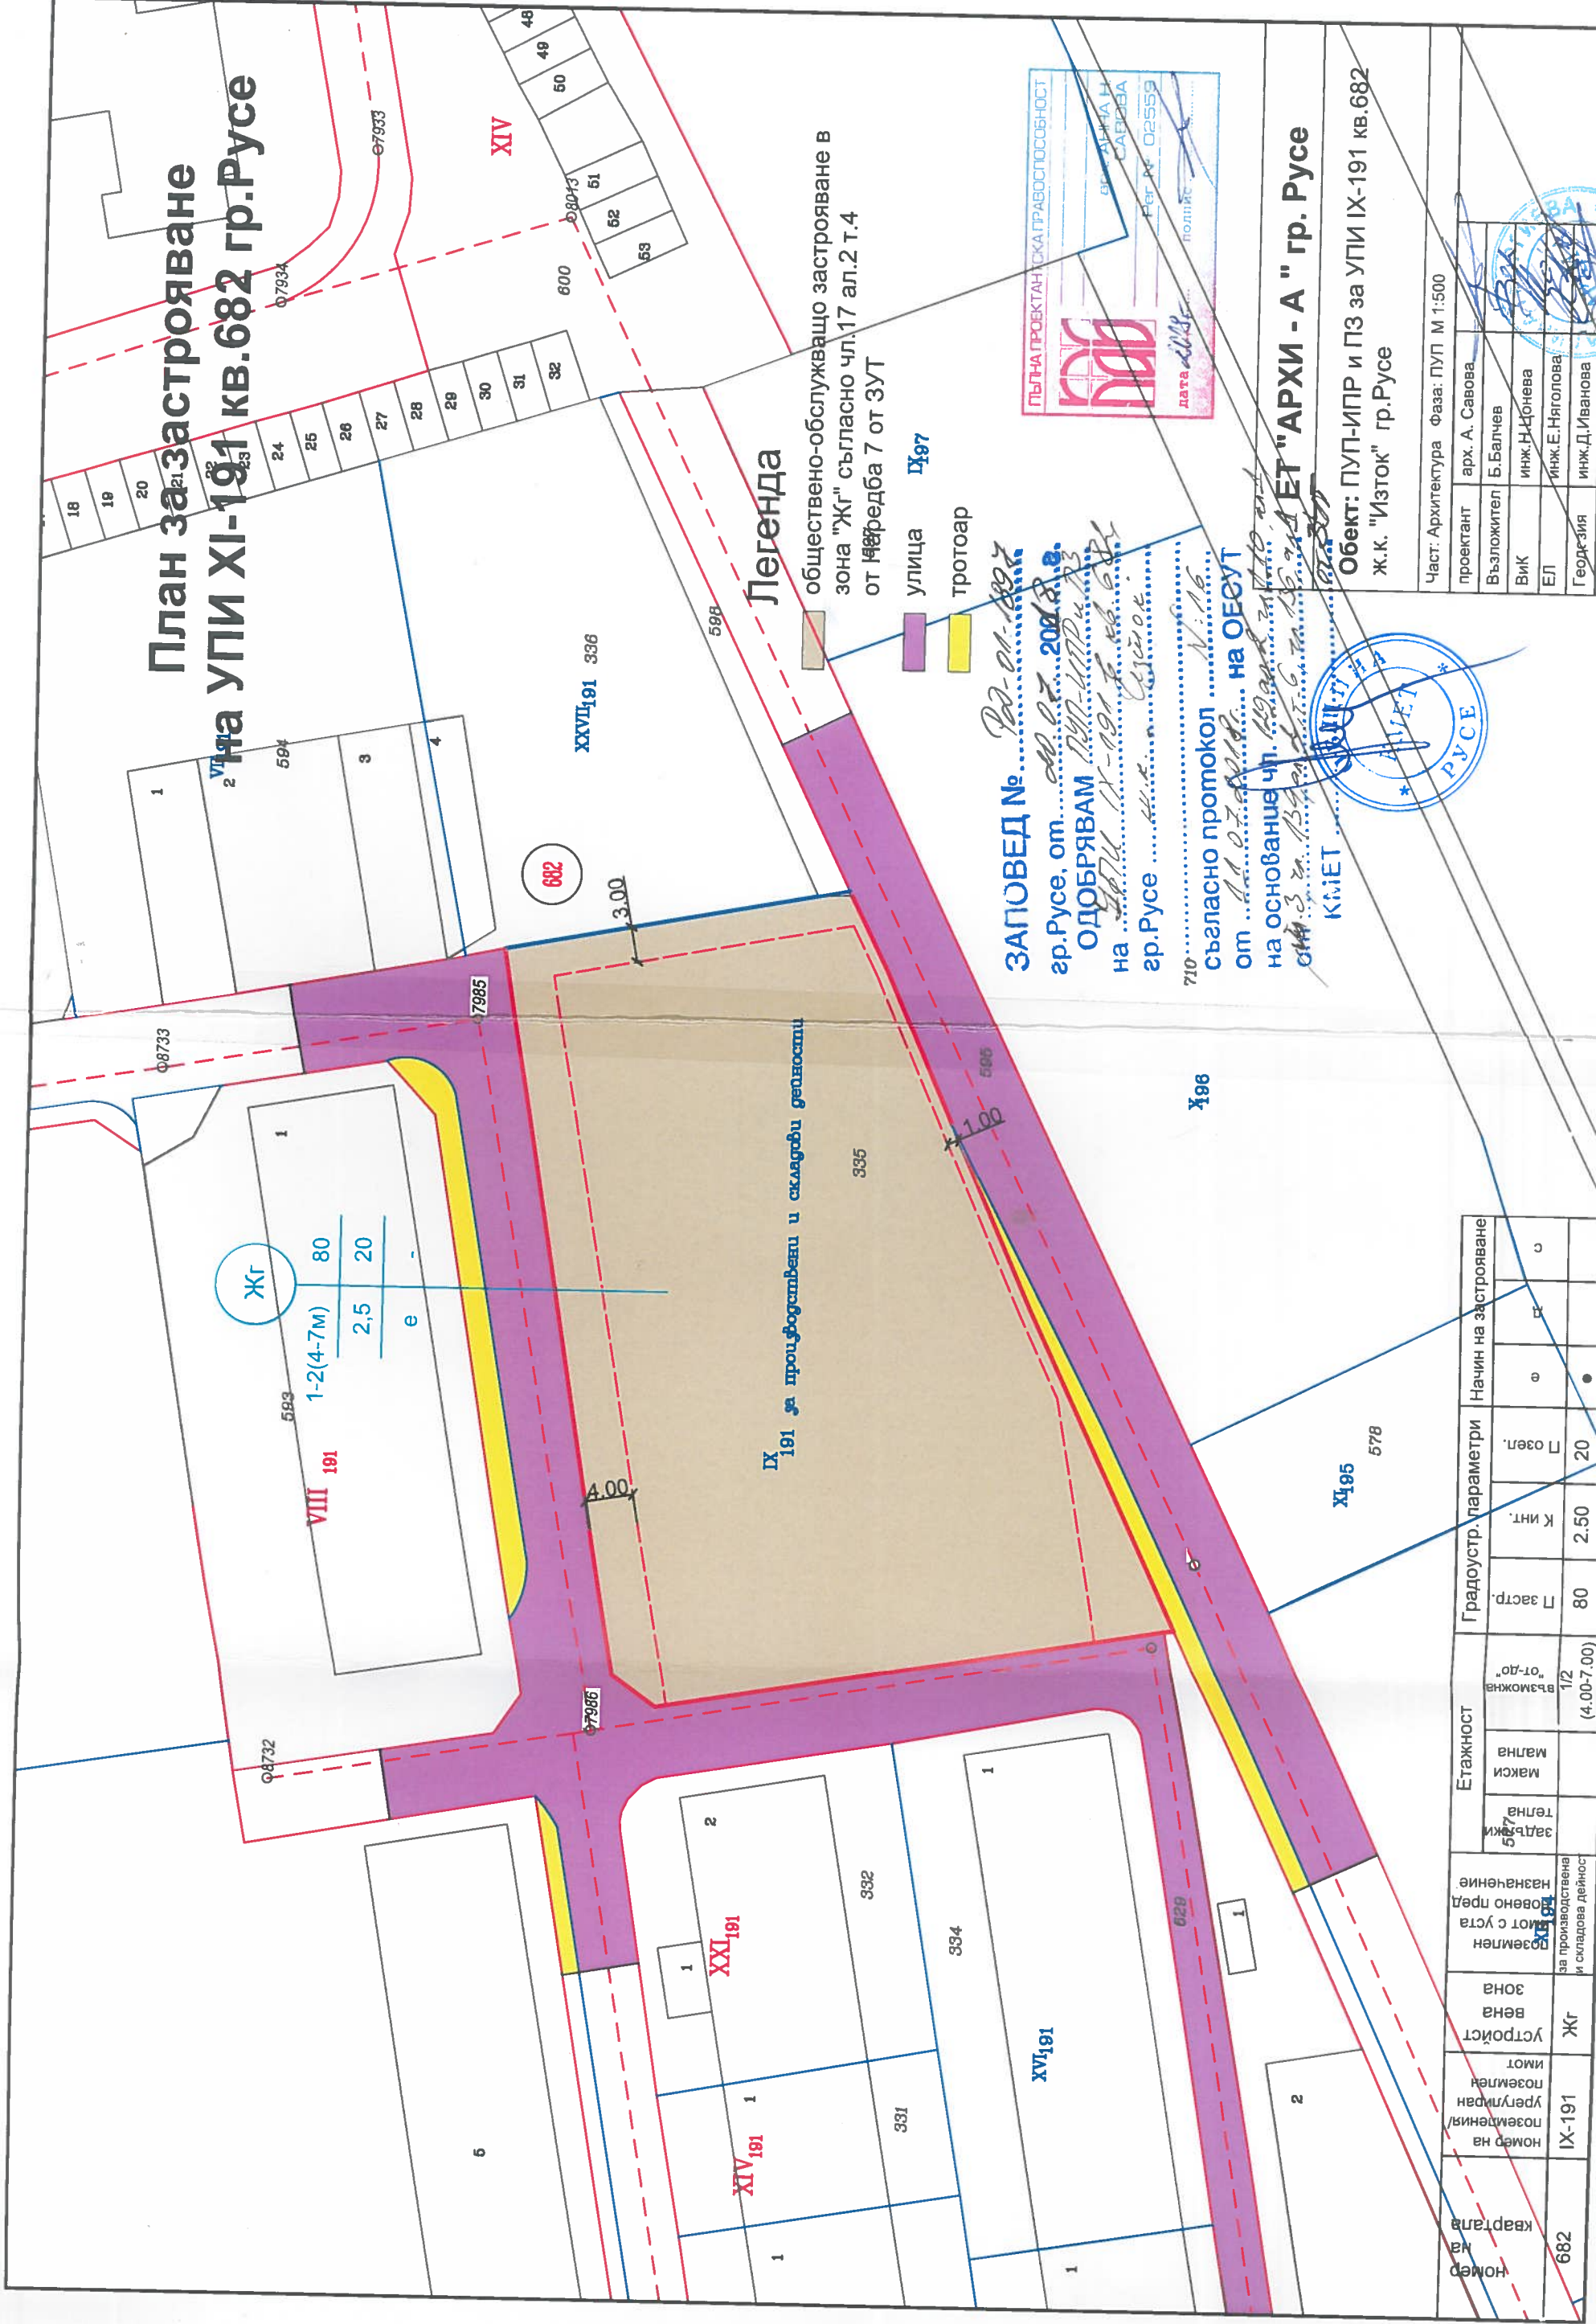

Легенда

обществено-обслужващо застрояване в зона "ЖГ" съгласно чл.17 ал.2 т.4 от Наредба 7 от ЗУТ

- улица IX97
- тротоар

ЗАПОВЕД № 20-01-1897
гр.Русе, от 20.07.2018 г.
ОДОБРЯВАМ ДП-ИПР и ПЗ
на УПИ XI-191 кв.682 гр.Русе
гр.Русе
съгласно протокол N 16
от 11.07.2018 г. на ОБСУТ
на основание чл. 69 от ЗОУОТ и
чл. 3 за. Вземане на решение
КМЕТ

Обект: ПУП-ИПР и ПЗ за УПИ IX-191 кв.682
Ж.К. "Изток" гр.Русе

номер на квартала	номер на поземления/упреливан имот	устройствена зона	разрешена за производствена и складова дейност	Етажност	Градоустр. параметри	Начин на застрояване
682	IX-191	ЖГ	за производствена и складова дейност	максимална	П застр. 80, К инт. 2.50	□ озеЛ.
				запълни таблица		●
				взаможна "от до"		
				1/2 (4.00-7.00)		

Част: Архитектура	Фаза: ПУП М 1:500
проектант	арх. А. Савова
Възложител	Б. Балчев
Вик	инж. Н. Донева
ЕЛ	инж. Е. Няголова
Геодетска	инж. Д. Иванова

