

ОБЩИНА РУСЕ

ЗАПОВЕД
№ РД-01- 2732

Русе, 16.10 2018 година

На основание чл.136, ал. 1 във връзка с чл. 134, ал. 2, т. 2, §8, ал. 2, т. 3 от ЗУТ, Решение №7 от Протокол №22/03.10.2018 г. на Общински експертен съвет по устройство на територията, Заповед №РД-01-1043/23.04.2018 г. за изменение на кадастралния план и заявление с вх. №УТ-17-35/27.08.2018 г. от Цоню Тодоров Стоянов

ОДОБРЯВАМ:

Подробен устройствен план – изменение на план за регулация като се изменят по съществуващите имотни граници дворищно – регулационните линии между УПИ II-58 и УПИ III-59 в кв. 6 по плана на с. Червена вода на основание Заповед №РД-01-1043/23.04.2018 г. за изменение на кадастралния план и между УПИ XXI-75 и УПИ XXII-76 поради неприложена регулация. Запазва се одобрената улична регулация.


Настоящата заповед изменя Заповед №2584/16.07.1991 г.

Заповедта да се съобщи на заинтересованите лица по АПК.

Заповедта като индивидуален административен акт подлежи на оспорване по реда на чл. 215, ал. 1 и ал. 4 от ЗУТ в 14 - дневен срок от съобщаването ѝ чрез Община Русе пред Административен съд – Русе.

ПЛАМЕН СТОИЛОВ
Кмет на Община Русе



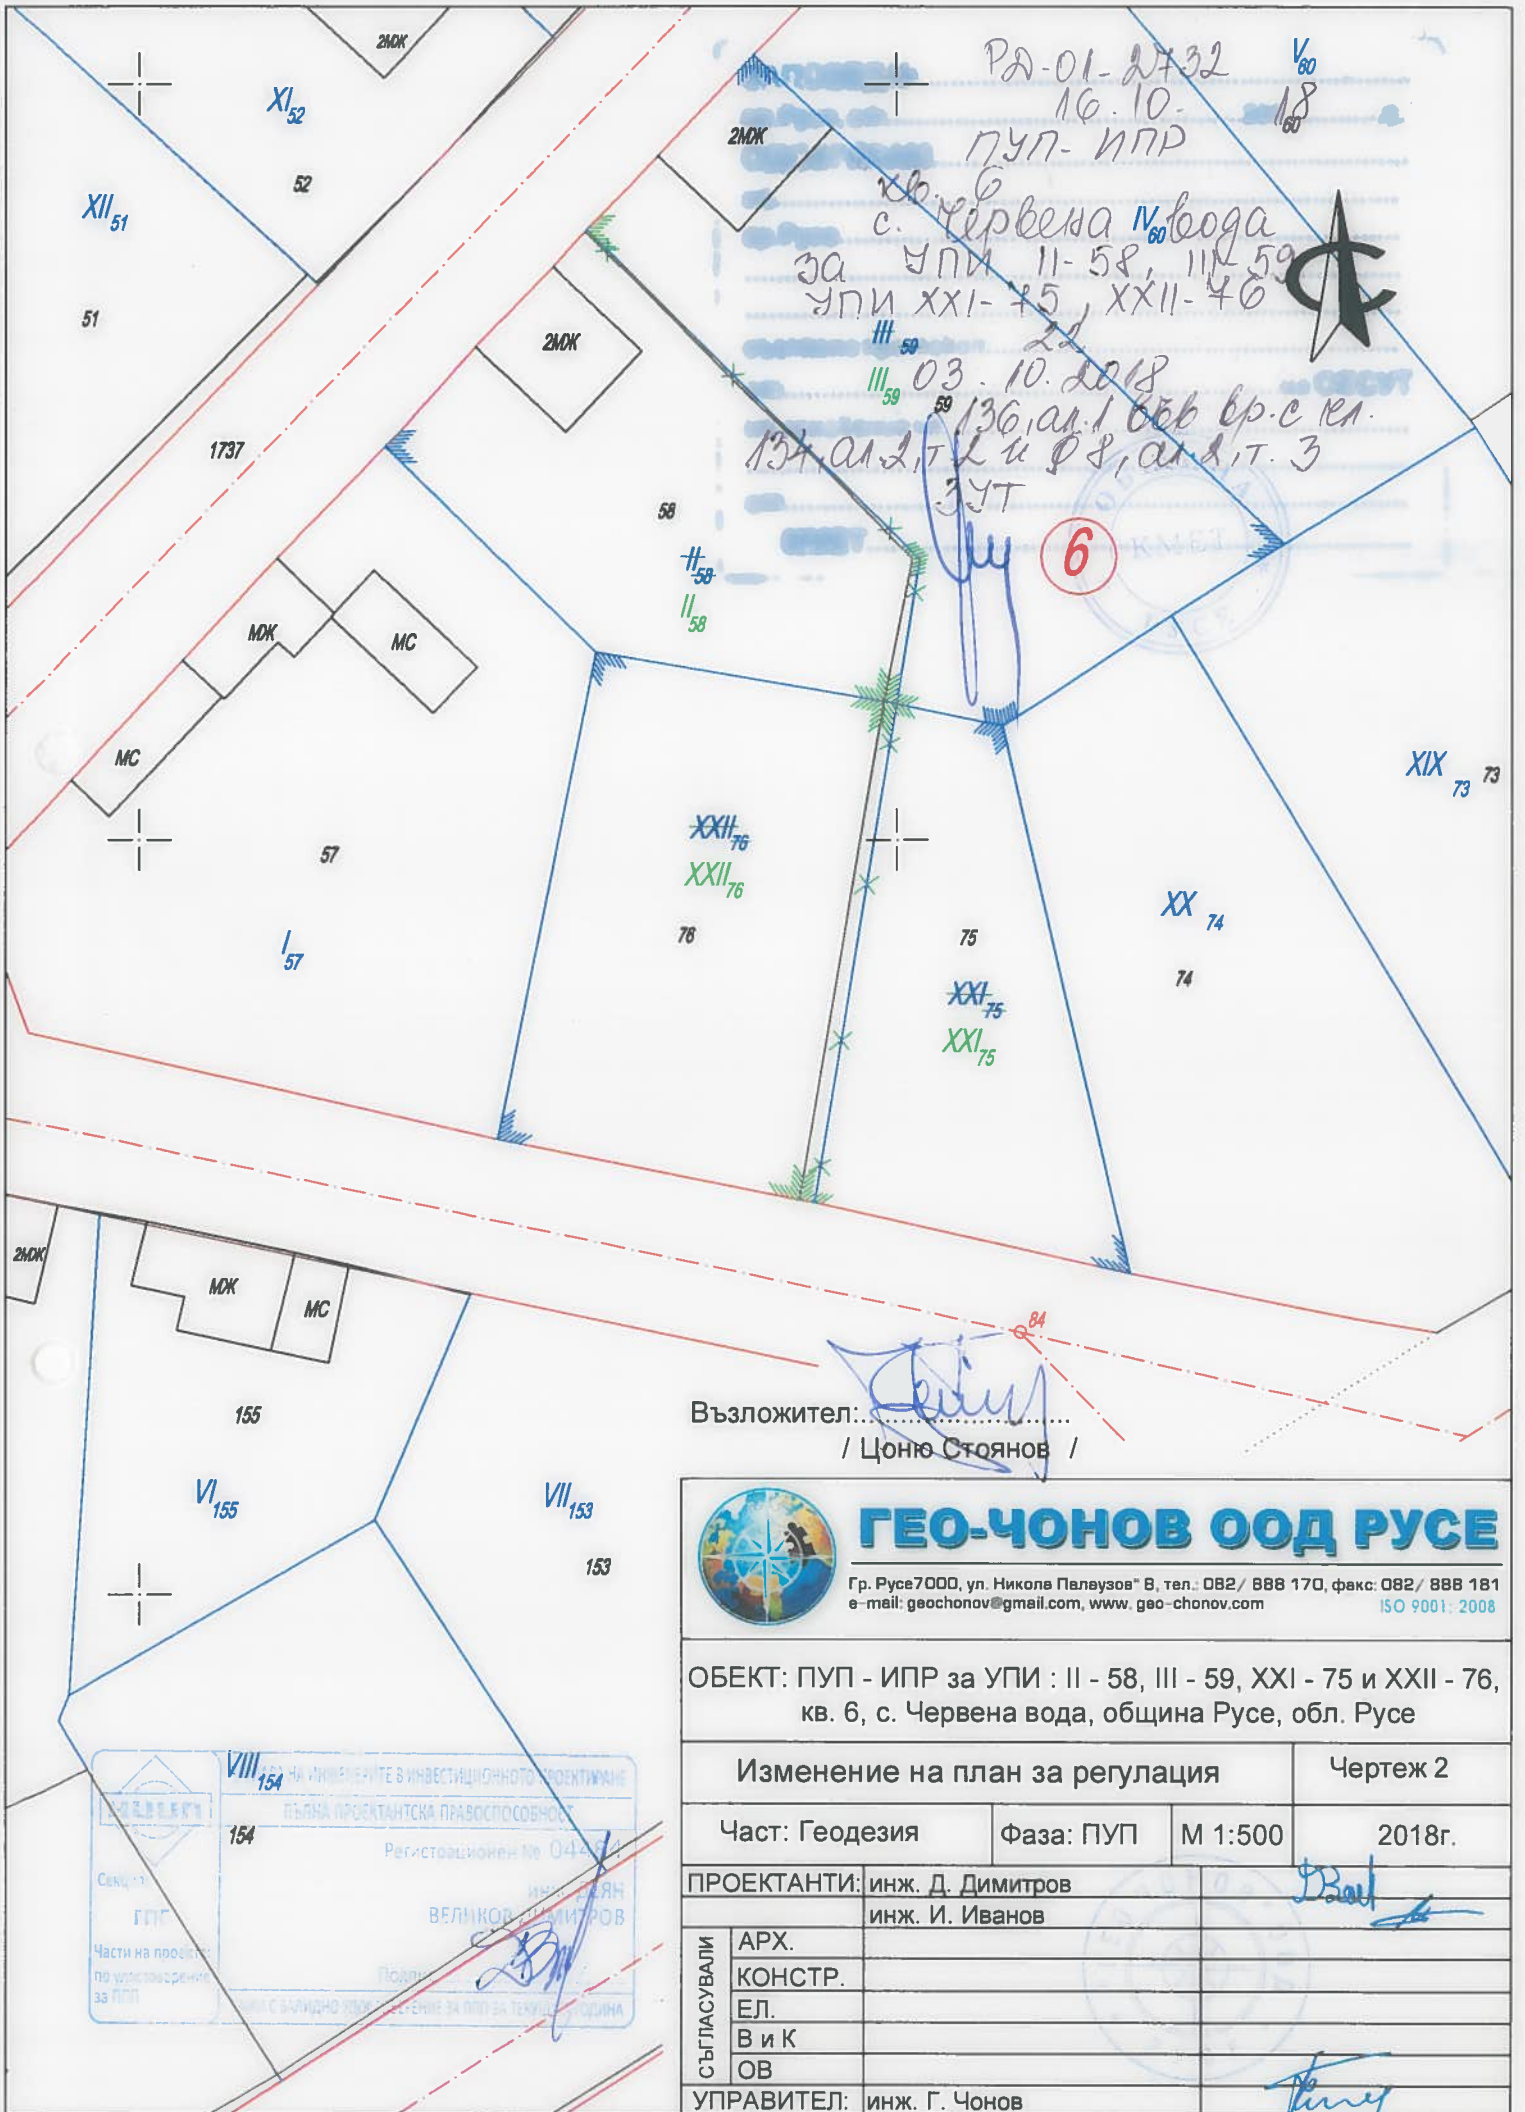

Възложител:
 / Цоню Стоянов /



ГЕО-ЧОНОВ ООД РУСЕ

Гр. Русе 7000, ул. Никола Палеузов б, тел. 082 / 888 170, факс: 082 / 888 181
 e-mail: geochnov@gmail.com, www.geo-chnov.com ISO 9001: 2008

ОБЕКТ: ПУП - ИПР за УПИ : II - 58, III - 59, XXI - 75 и XXII - 76,
 кв. 6, с. Червена вода, община Русе, обл. Русе

Изменение на план за регулация			Чертеж 2
Част: Геодезия	Фаза: ПУП	М 1:500	2018г.
ПРОЕКТАНТИ:		инж. Д. Димитров	<i>Dimitrov</i>
		инж. И. Иванов	
СЪГЛАСУВАЛИ	АРХ.		
	КОНСТР.		
	ЕЛ.		
	В и К		
	ОВ		
УПРАВИТЕЛ:		инж. Г. Чонов	<i>Chonov</i>

VIII/154
 ПЛАН ЗА РЕГУЛАЦИЯ НА ИМУЩЕСТВАТЕ В ИНВЕСТИЦИОННОТО ПРОЕКТИВНО
 ПЪЛНА ПРОЕКТАНТСКА ПРАВОСПОСОБНОСТ
 Регистрационен № 0448
 СЕКЦИОНАЛЕН ПЛАН
 ГГГ
 Част на проект по удостоверение за ПП
 Подпис: *[Signature]*
 ВЕЛИКОВ, ДИМИТРОВ