

ОБЩИНА РУСЕ

ЗАПОВЕД
№ РД-01- 2734

Русе, 16.10 2018 година

На основание чл. 129, ал. 2 във връзка с чл. 110, ал. 1, т. 2, чл. 17, ал. 1, чл. 128, ал. 13 от ЗУТ, Решение №10 от Протокол №22/03.10.2018 г. на Общински експертен съвет по устройство на територията и заявление с вх. №УТ-17-43/19.09.2018 г. от Росен Енчев Костов

ОДОБРЯВАМ:

Подробен устройствен план – план за регулация като за поземлен имот 1833 в кв. 77 по плана на с. Николово се обособява един нов УПИ VI-1833 по имотни граници и одобрена улична регулация.


Заповедта да се съобщи на заинтересованите лица по АПК.

Заповедта като индивидуален административен акт подлежи на оспорване по реда на чл. 215, ал. 1 и ал. 4 от ЗУТ в 14 - дневен срок от съобщаването ѝ чрез Община Русе пред Административен съд – Русе.

ПЛАМЕН СТОИЛОВ

Кмет на Община Русе



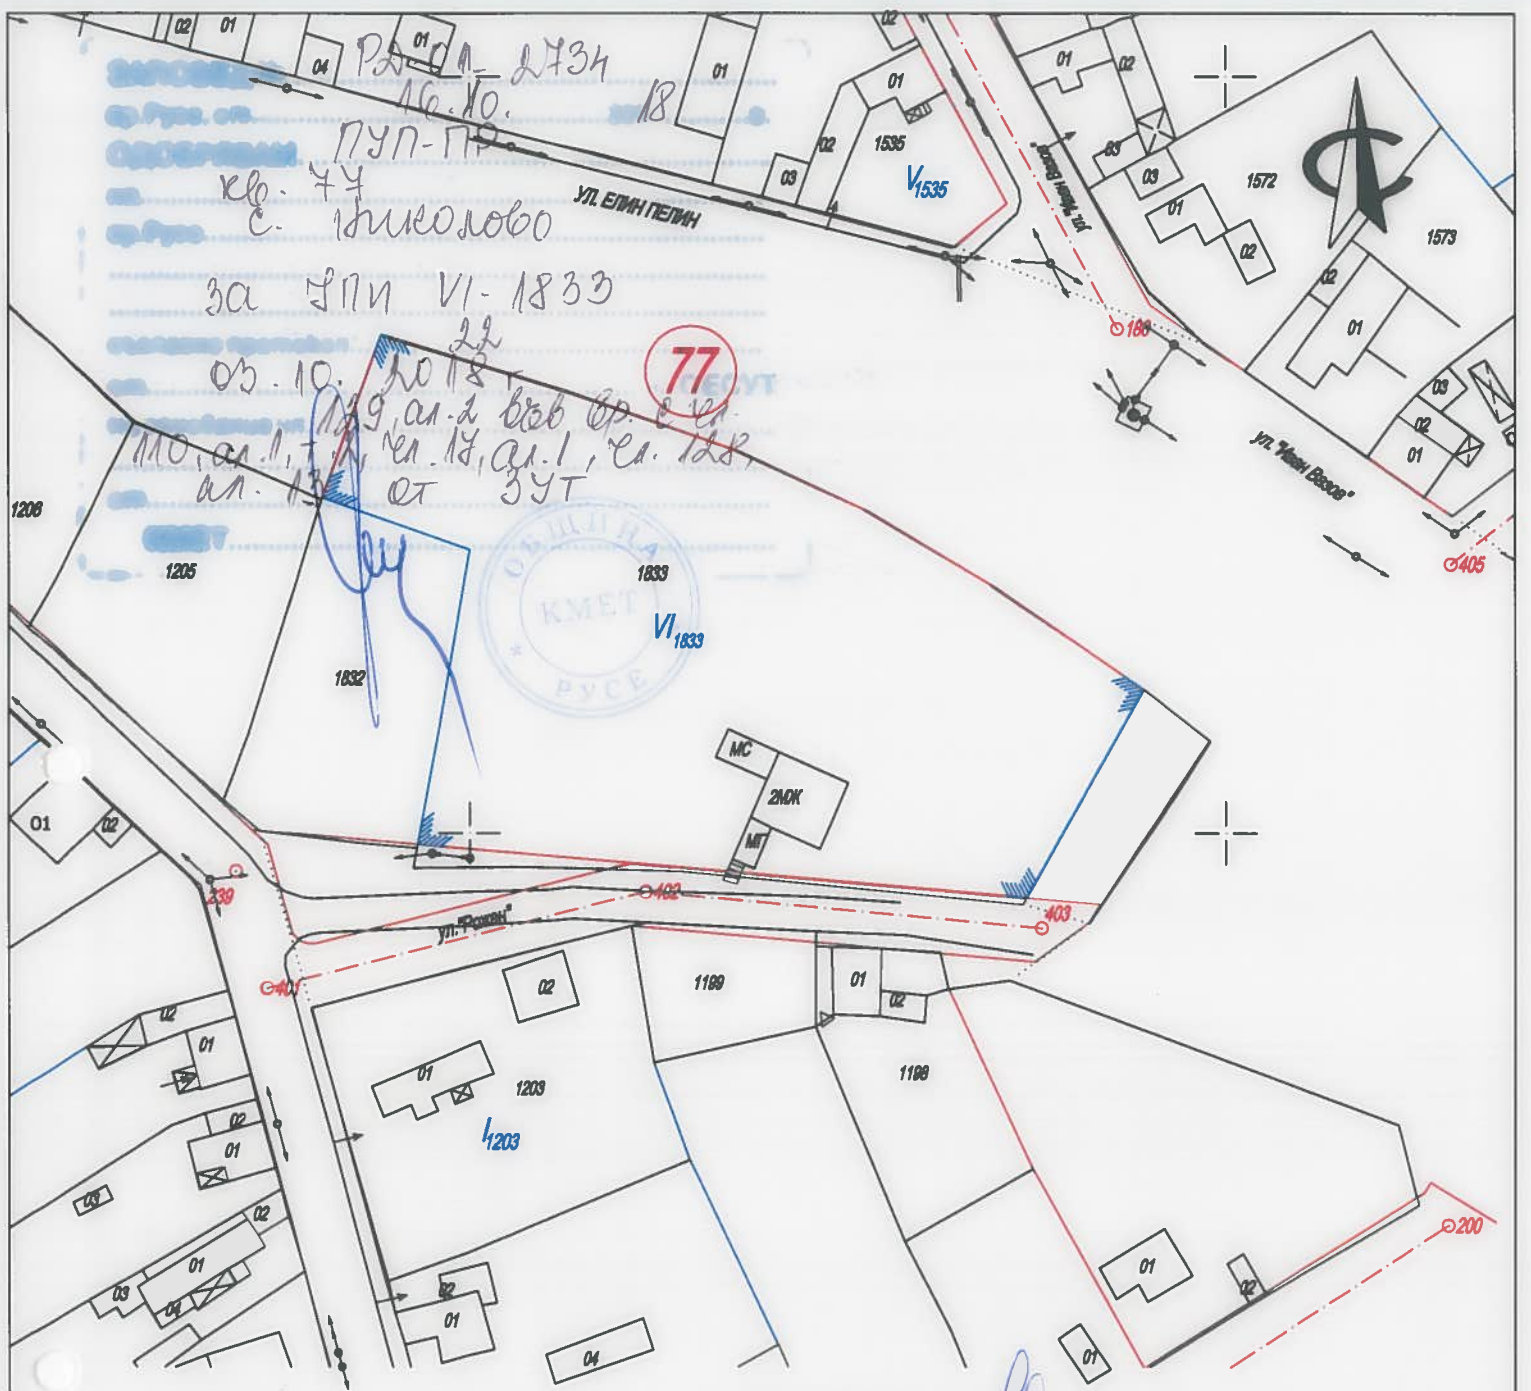

Възложител:.....
 / Росен Енчев Костов /

КАМАРА НА ИНЖЕНЕРИТЕ В ИНВЕСТИЦИОННОТО ПРОЕКТИРАНЕ

ПЪЛНА ПРОЕКТАНТСКА ГРАДОСПОСОБНОСТ

Регистрационен № 04484

Секция: ГПГ

Част на проекта: по удостоверение за ПУП

Велико Търново

Подпис: [Signature]

Валидно удостоверение за ПУП за текущата година



ГЕО-ЧОНОВ ООД РУСЕ

Гр. Русе 7000, ул. Никола Палаузов 8, тел. 082 / 888 170, факс: 082 / 888 181
 e-mail: geochnov@gmail.com, www. geo-chnov.com ISO 9001: 2008

ОБЕКТ: ПУП - ПР за ПИ 51679.0.1833, кв.77, с. Николово, общ. Русе, обл. Русе	
ПЛАН ЗА РЕГУЛАЦИЯ	Чертеж 2
Част: Геодезия	Фаза: ПУП
М 1:1000	2018г.
ПРОЕКТАНТИ:	инж. Д. Димитров инж. И. Иванов
СЪГЛАСУВАЛИ	АРХ.
	КОНСТР.
	ЕЛ.
	В и К
	ОВ
УПРАВИТЕЛ:	инж. Г. Чонов