


ЗАПОВЕД № РД-01-2118
 гр. Русе, от 06.08.2018 г.
 ОДОБРЯВАМ ПУП-ПЗ
 на УПИ I-1 в кв. 982
 гр. Русе Западна промишлена
зона
 съгласно протокол № 14
 от 15.07.2018 г. на ОЕСУТ
 на основание чл. 129а, б
 от ЗЗ
 от КМЕТ



Стск
Н ≤ 15 / 4Е/ Пл.застр. 70%
Кинт 2,5 Пл.озел. 30%
Е, С

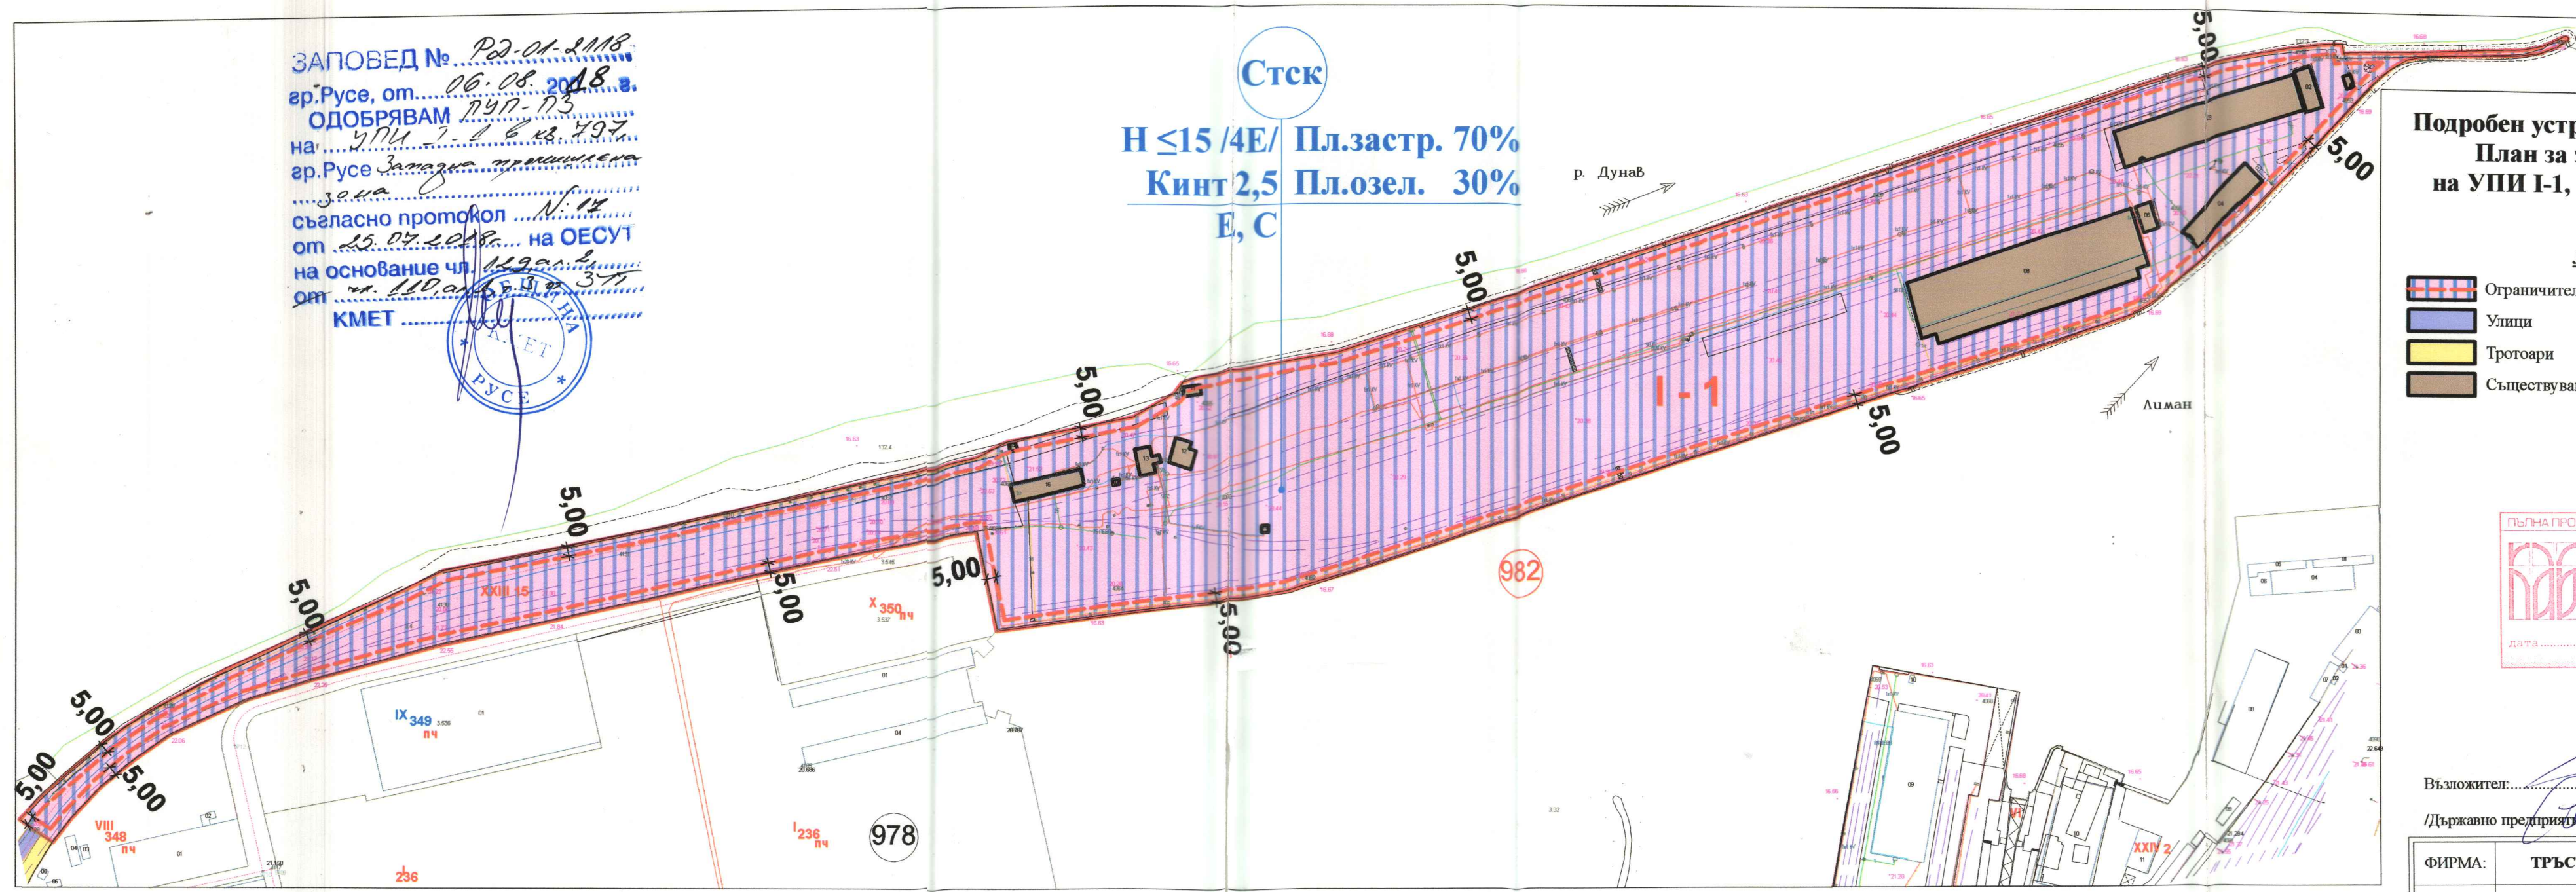

**Подробен устройствен план (ПУП) -
 План за застрояване (ПЗ)
 на УПИ I-1, кв. 982, ЗПЗ, гр. Русе**

ЛЕГЕНДА:

- Ограничителна линия на застрояване
- Улицы
- Тргоари
- Съществуваща сграда



Възложител: Държавно предприятие "Пристанищна инфраструктура"

ФИРМА:	ТРЪСТ-84 ООД ГРАД РУСЕ		
ОБЕКТ:	Подробен устройствен план (ПУП) - План за застрояване (ПЗ) на УПИ I-1, кв. 982, ЗПЗ, гр. Русе		
Главен проектант:	арх. Пламен Маринов	Чертeж:	2
ФАЗА:	ПУП - ПЗ	Часть:	Архитектура
Начертал / Р-л фирма:	Мариян Димитров	Масштаб:	М 1:2500

Показатели
 Във връзка с Наредба №7 ПНУОВТУЗ
 Устройство на територии от разновидност
 "Смесена крайречна транспортно-складова зона" - Стск

УПИ	Застроена площ кв.м.	Разг. застр. площ кв.м.	Площ на УПИ кв.м.	Плътност на застрояване Пл.застр. %	Интензивност на застр. Кинт.	Необходима озел. площ Позел. %
I - 1	60 000 м2	200 000 м2	87 804 м2	70 %	2,5	30 %