


ЗАПОВЕД № РД-01-2118
 гр. Русе, от 06.08.2018 г.
 ОДОБРЯВАМ ПУП-ПЗ
 на УПИ 1-1 кв. 982
 гр. Русе Замиска промишлена
зона
 съгласно протокол № 14
 от 25.07.2018 г. на ОЕСУТ
 на основание чл. 149а
 от ЗЗ
 от 11.08.2018 г.
 КМЕТ




Стск
Н ≤ 15 / 4Е / Пл. застр. 70%
Кинт 2,5 Пл. озел. 30%
Е, С

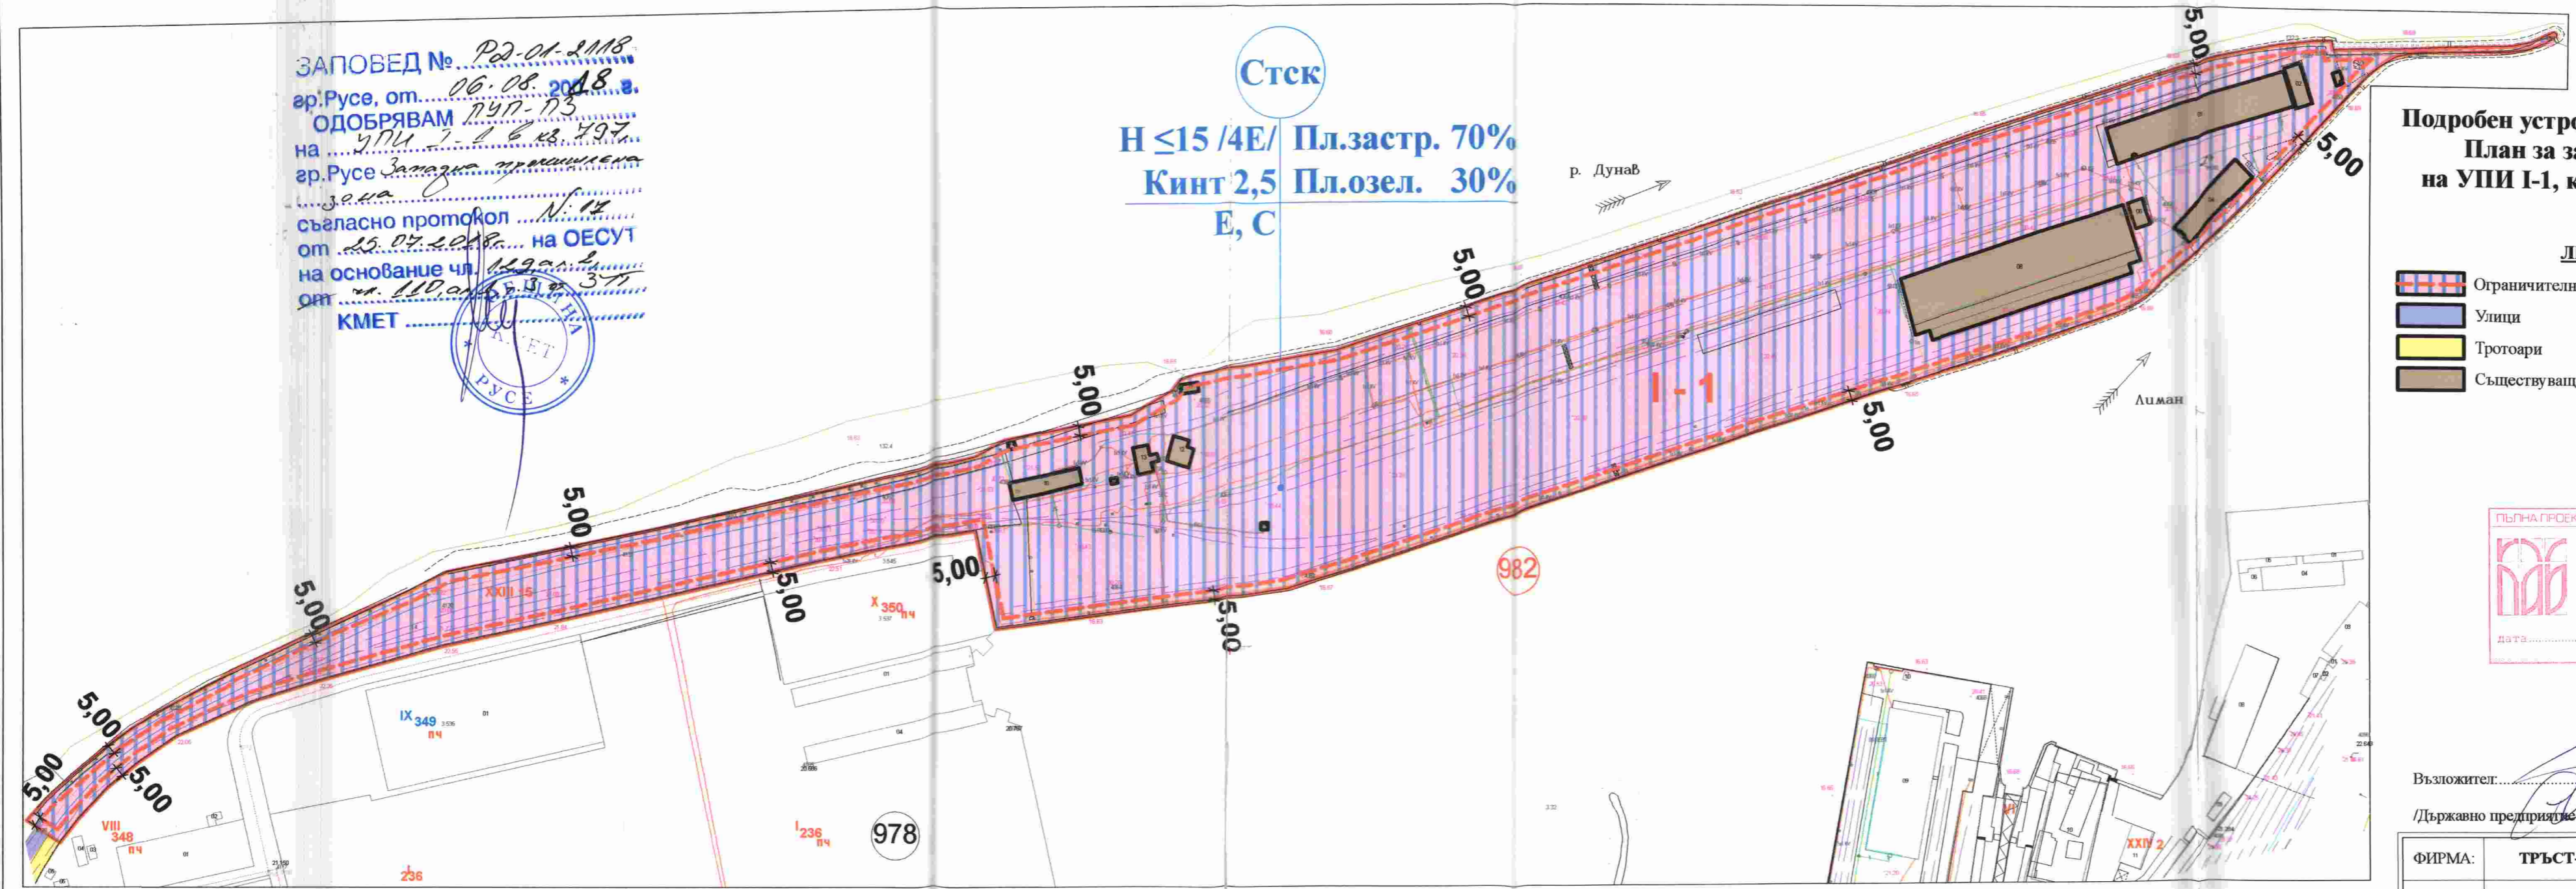

**Подробен устройствен план (ПУП) -
 План за застрояване (ПЗ)
 на УПИ 1-1, кв. 982, ЗПЗ, гр. Русе**

ЛЕГЕНДА:

- Ограничителна линия на застрояване
- Улицы
- Тротоари
- Съществуваща сграда

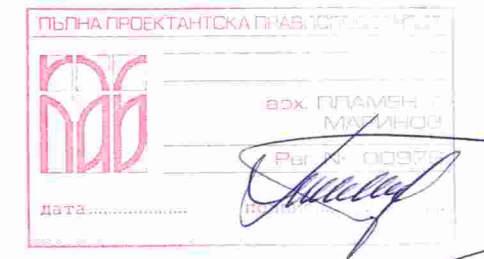

Взложител: Димитров
 /Държавно предприятие "Пристанищна инфраструктура"/

ФИРМА:	ТРЪСТ-84 ООД ГРАД РУСЕ	
ОБЕКТ:	Подробен устройствен план (ПУП) - План за застрояване (ПЗ) на УПИ 1-1, кв. 982, ЗПЗ, гр. Русе	
Главен проектант:	арх. Пламен Маринов	Чертeж: 2
ФАЗА:	ПУП-ПЗ	М 1:2500
Начертал / Р-л фирма:	Мариян Димитров	

Показатели
 Във връзка с Наредба №7 ПНУОВТУЗ
 Устройство на територии от разновидност
 "Смесена крайречна транспортно-складова зона" - Стск

УПИ	Застроена площ кв.м.	Разг. застр. площ кв.м.	Площ на УПИ кв.м.	Плътност на застрояване Пзастр. %	Интензивност на застр. Кинт.	Необходима озел. площ Позел. %
I - 1	60 000 м2	200 000 м2	87 804 м2	70 %	2,5	30 %