

ЗАПОВЕД № 72-01-3054
 гр. Русе, от 04.12.2018 г.
 ОДОБРЯВАМ ПУП И ПЗ
 на УПИ XIV-658 кв. 901
 гр. Русе

съгласно протокол № 26
 от 18.11.2018 г. на ОЕСУ
 на основание чл. 13, ал. 1, т. б.
 от З. на 12.06.2018 г. № 33-НН-000/10.02.2017



МИНИСТЕРСТВО НА КУЛТУРАТА
СЪГЛАСУВАМ
 на основание чл. 84, ал. 1 от ЗКН,
 графичните материали към
 проекта документация по Раздел V
 "Териториално-строителна защита" на ЗКН,
 изх. № (МК) 33-НН-000/10.02.2018
 Заверши с печат:



ПЪЛНА ПРОЕКТАНТСКА ПРАВОСПОСОБНОСТ

 арх. ЧАБДАР
 ХРИСТОВ ЧЕРНИКОВ
 Ръч. №: 03790
 04.2018
 ПОЛИЦИС

**РАБОТЕН
 УСТРОЙСТВЕН ПЛАН**

ПУП-ИПЗ И РУП-УПИ XIV-658, КВ.901,
 УЛ. „ ГЛАДСТОН „ №3, ГР. РУСЕ, ОБЩ. РУСЕ

ВЪЗЛОЖИТЕЛ:	"МЕТОПОЛИНВЕСТ" ООД ГР. РУСЕ РАДОСЛАВ КРЪСТЕВ СТАНЕВ
СБЕКТ:	ПУП-ИПЗ И РУП-УПИ XIV-658, КВ.901, УЛ. „ ГЛАДСТОН „ №3, ГР. РУСЕ, ОБЩ. РУСЕ
ПРОЕКТАНТИ:	ЧОБДАР ХРИСТОВ ЧЕРНИКОВ
ГЕОДЕЗИЧНА БАЗА:	ПУП-ИПЗ И РУП
МАЩАБ:	1:250
ДАТА:	11.2017
УПРАВИТЕЛ:	03

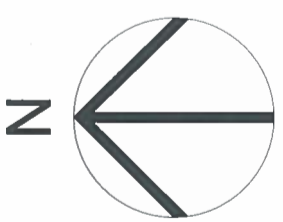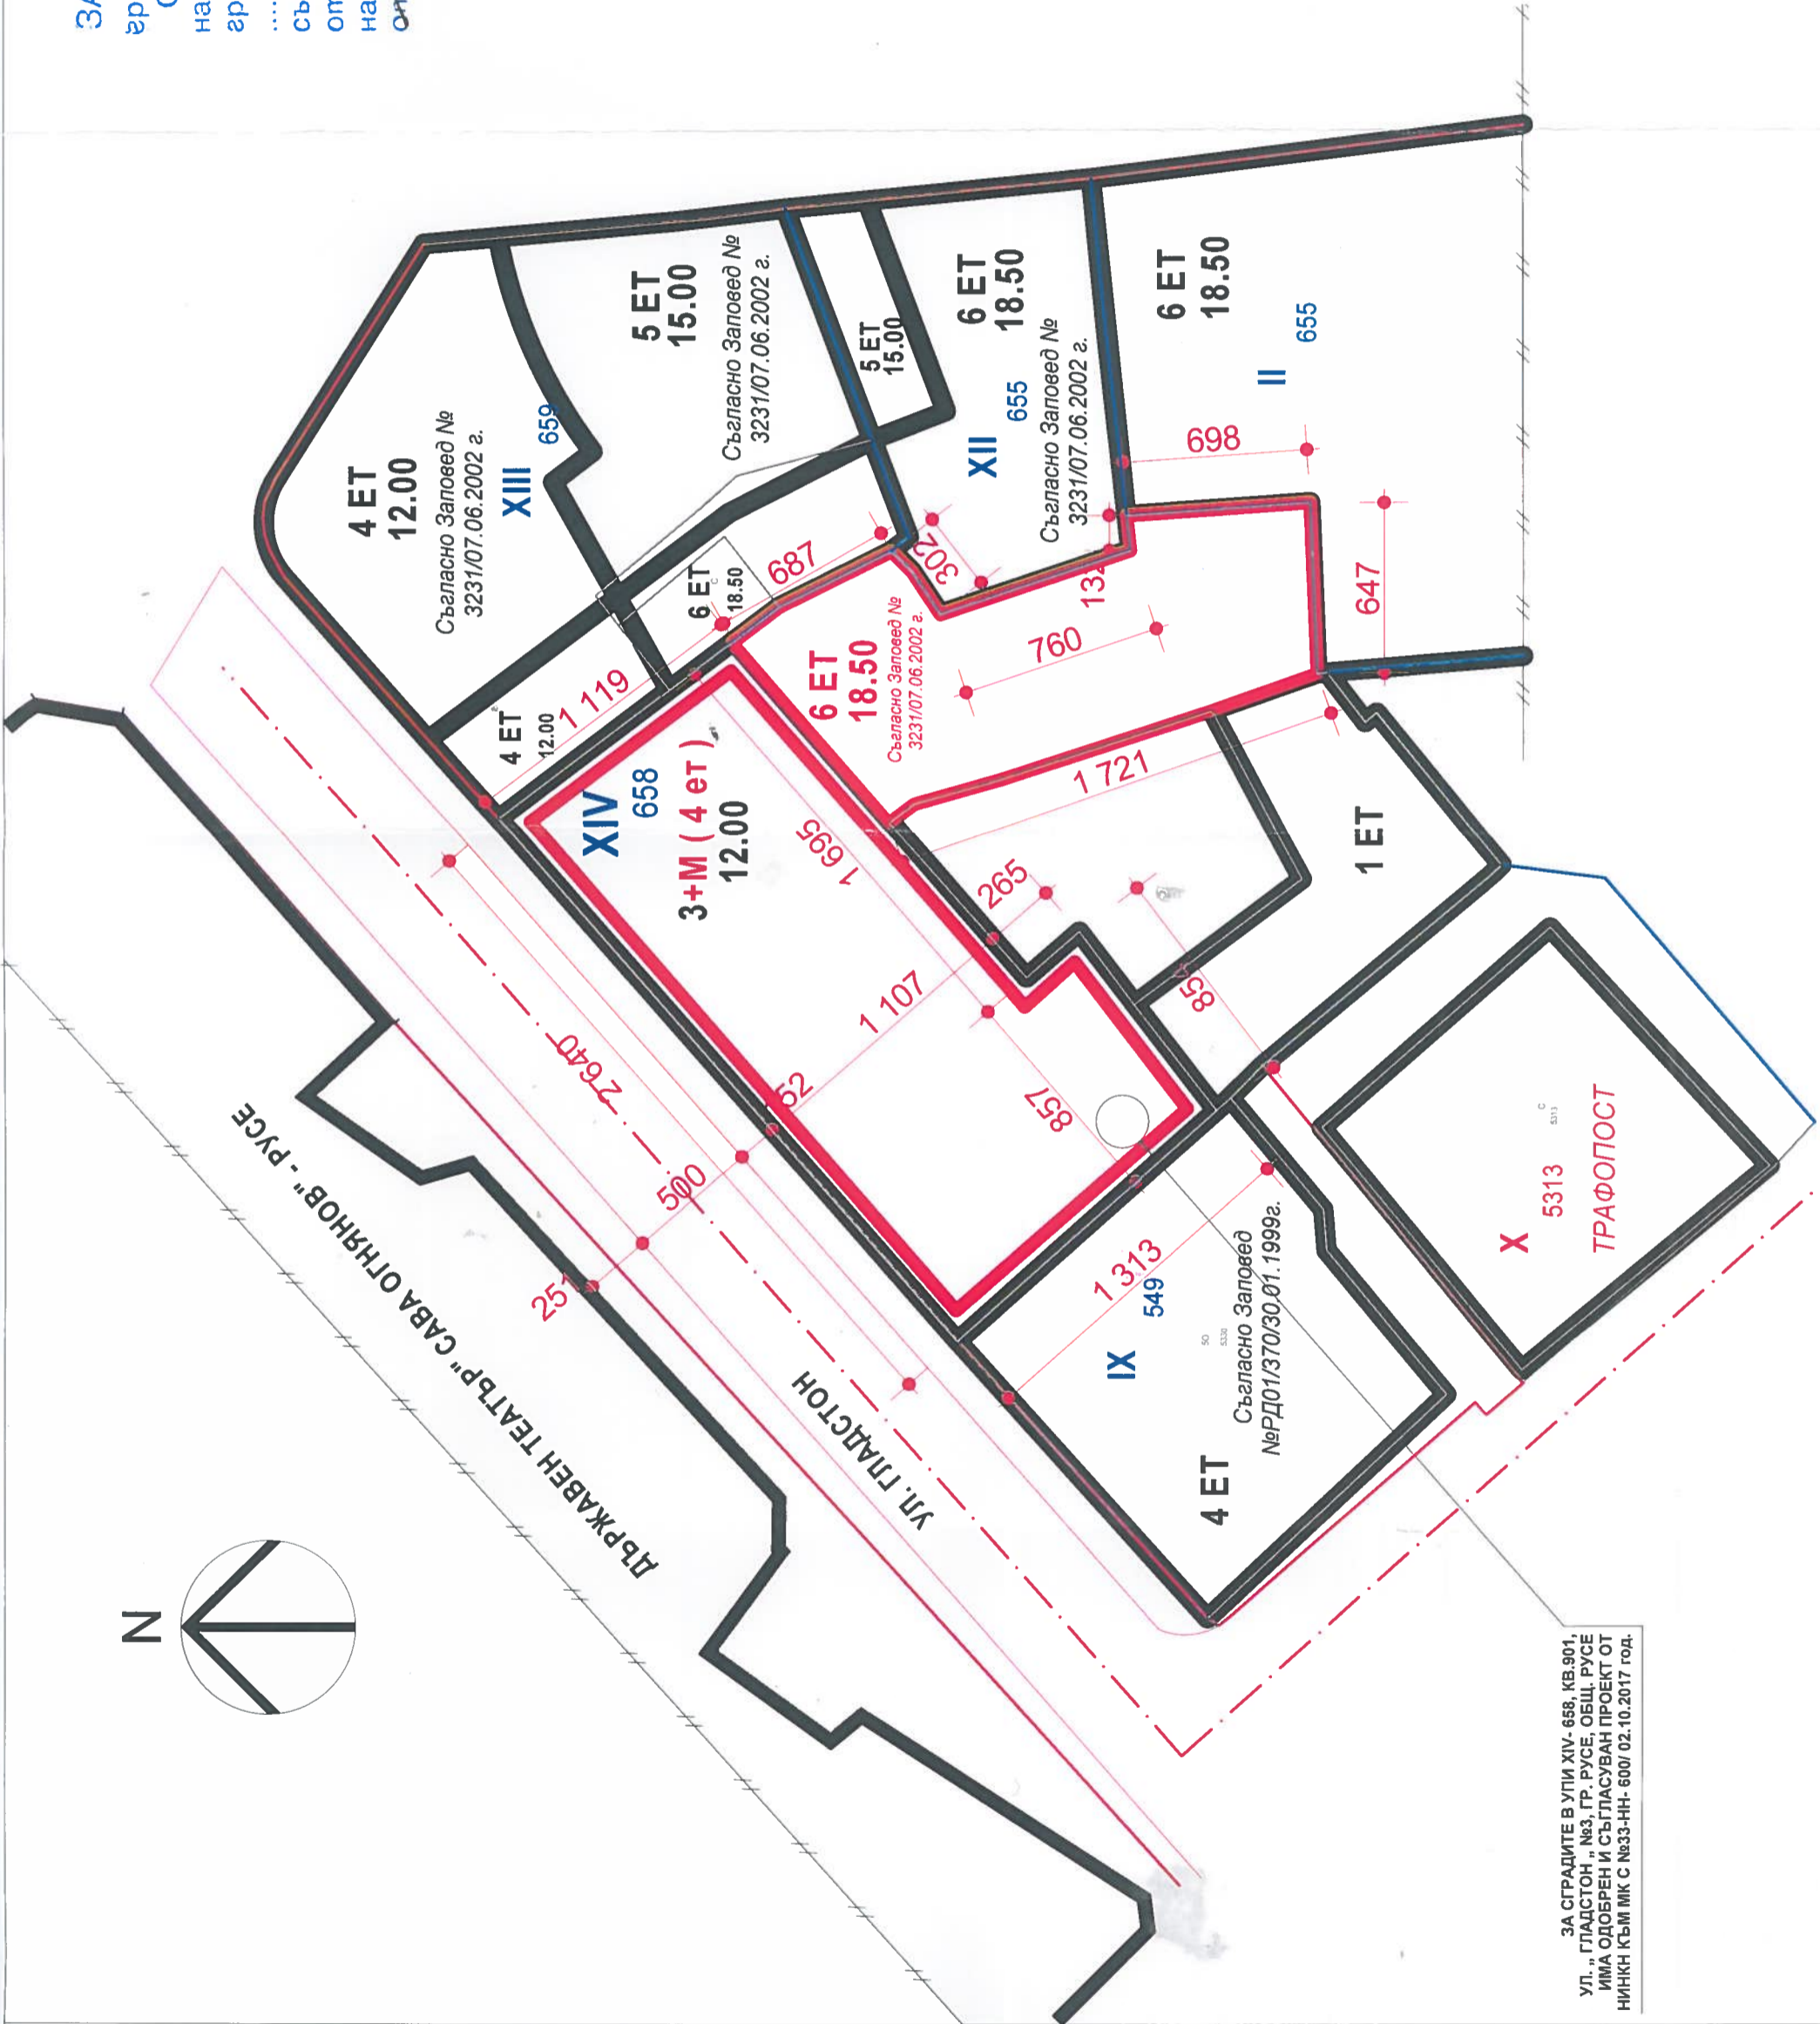

ЗА СТРАДИТЕ В УПИ XIV-658, КВ.901,
 УЛ. „ ГЛАДСТОН „ №3, ГР. РУСЕ, ОБЩ. РУСЕ
 ИМА ОДОБРЕН И СЪГЛАСУВАН ПРОЕКТ ОТ
 НИКН КЪМ МК С №33-НН- 600/ 02.10.2017 ГОД.