ЗАПОВЕД № РД-01-3254
гр.Русе, от 04.12.2018 г.
ОДОБРЯВАМ ПУП-ИПЗ и РУП
на УПИ XIV-658 в кв. 90.1
гр.Русе
съгласно протокол N: 26
от 28.11.2018 г. на ОЕСУТ
на основание чл. 134, ал. 2, т. 6, чл. 136, ал. 1, чл. 113, ал. 2 и ал. 6 от ЗУТ
КМЕТ

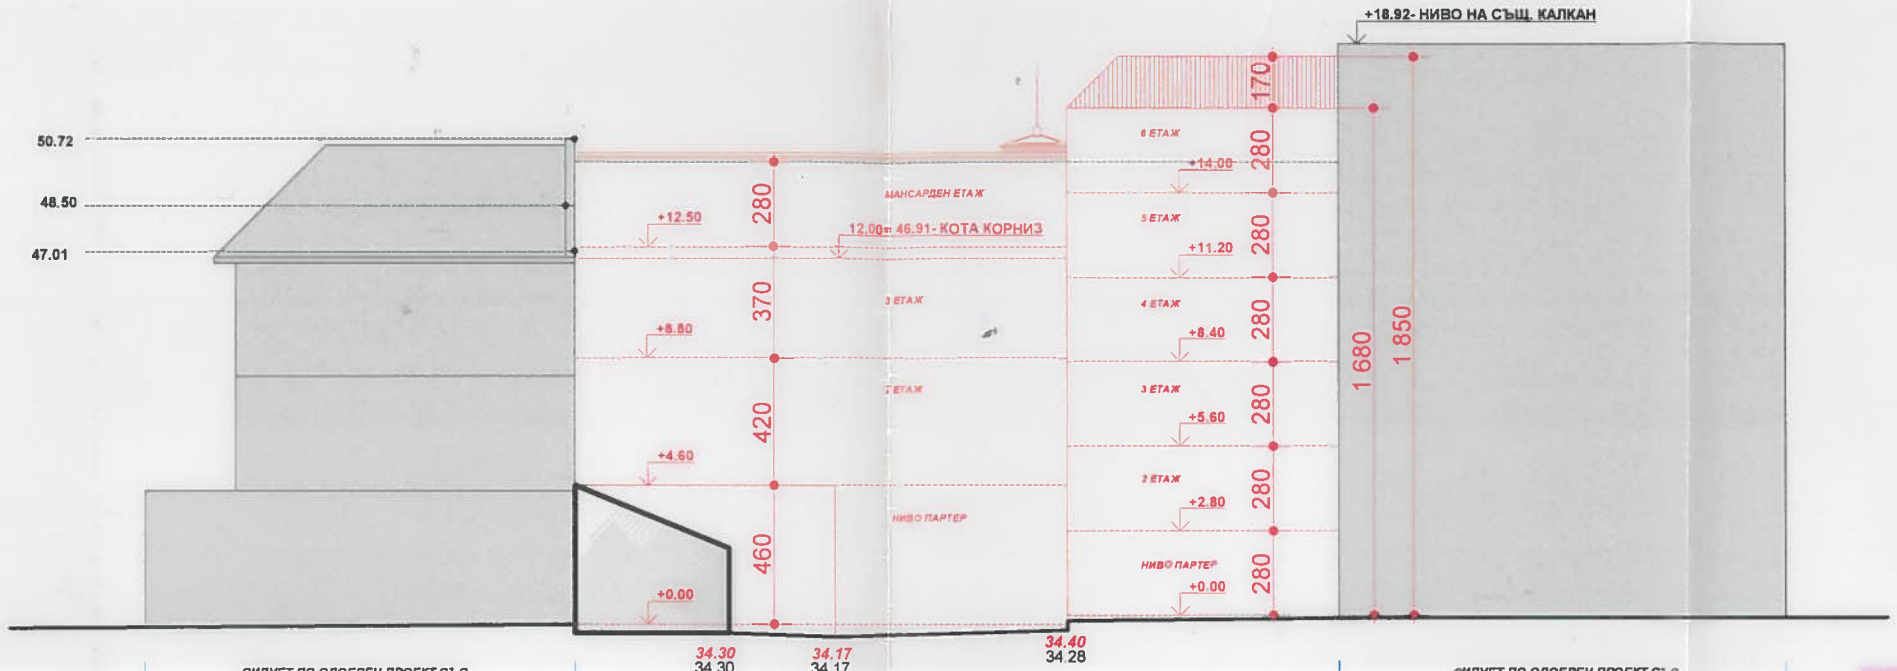

ФАСАДА ЮГ/ СИЛУЕТ ВЪТРЕШЕН ДВОР/ М 1:100

УПИ XIV-658

ЗА СГРАДИТЕ В ИМОТА ИМА ОДОБРЕН ПРОЕКТ НА ОСН. 1Л. 145 ОТ ЗУТ/ СЪГЛАСУВАН С НИНКН към МК/ 33-НН- 600/02.10.2017 г.

МИНИСТЕРСТВО НА КУЛТУРАТА
СЪГЛАСУВАМ
на основание чл. 84, ал. 1 от ЗКН, графичните материали към проектна документация по Раздел V "Териториалноустройствена защита" на ЗКН, изх. № (МК) 33-НН-600/15.06.2018
Заверил с печат:

01. 2018

РАБОТЕН
УСТРОЙСТВЕН ПЛАН
СИЛУЕТИ

ПУП- ИПЗ И РУП, УПИ XIV- 658, КВ.901,
УЛ. „ ГЛАДСТОН „ №3, ГР. РУСЕ, ОБЩ. РУСЕ

ВЪЗЛОЖИТЕЛ:	"МЕТРОПОЛ ИНВЕСТ" ООД гр. РУСЕ РАДОСЛАВ КРЪСТЕВ СТАНЧЕВ
ОБЕКТ:	ПУП- ИПЗ И РУП, УПИ XIV- 658, КВ.901, УЛ. „ ГЛАДСТОН „ №3, ГР. РУСЕ, ОБЩ. РУСЕ
	ЧЕРТЕЖ, СИЛУЕТИ
ПРОЕКТАНТ:	ПУП- ИПЗ и РУП
ГЕОДЕЗИЯ	инж. Д. Димитров
ЕЛЕКТРО	инж. В. Табияшка
ЧАСТ	АРХИТЕКТУРА
МАЩАБ	1:250
ДАТА	11.2017

ПОЛИ ПЛАН ООД