


ПОДРОБЕН УСТРОЙСТВЕН ПЛАН - ПЛАН ЗА ЗАСТРОЯВАНЕ ЗА ПИ С ИДЕНТИФИКАТОР 63427.183.25 по кадастралната карта и кадастралните регистри на гр. Русе, находящ се в местност "Над линията"

ПЛАН ЗА ЗАСТРОЯВАНЕ М 1:1000

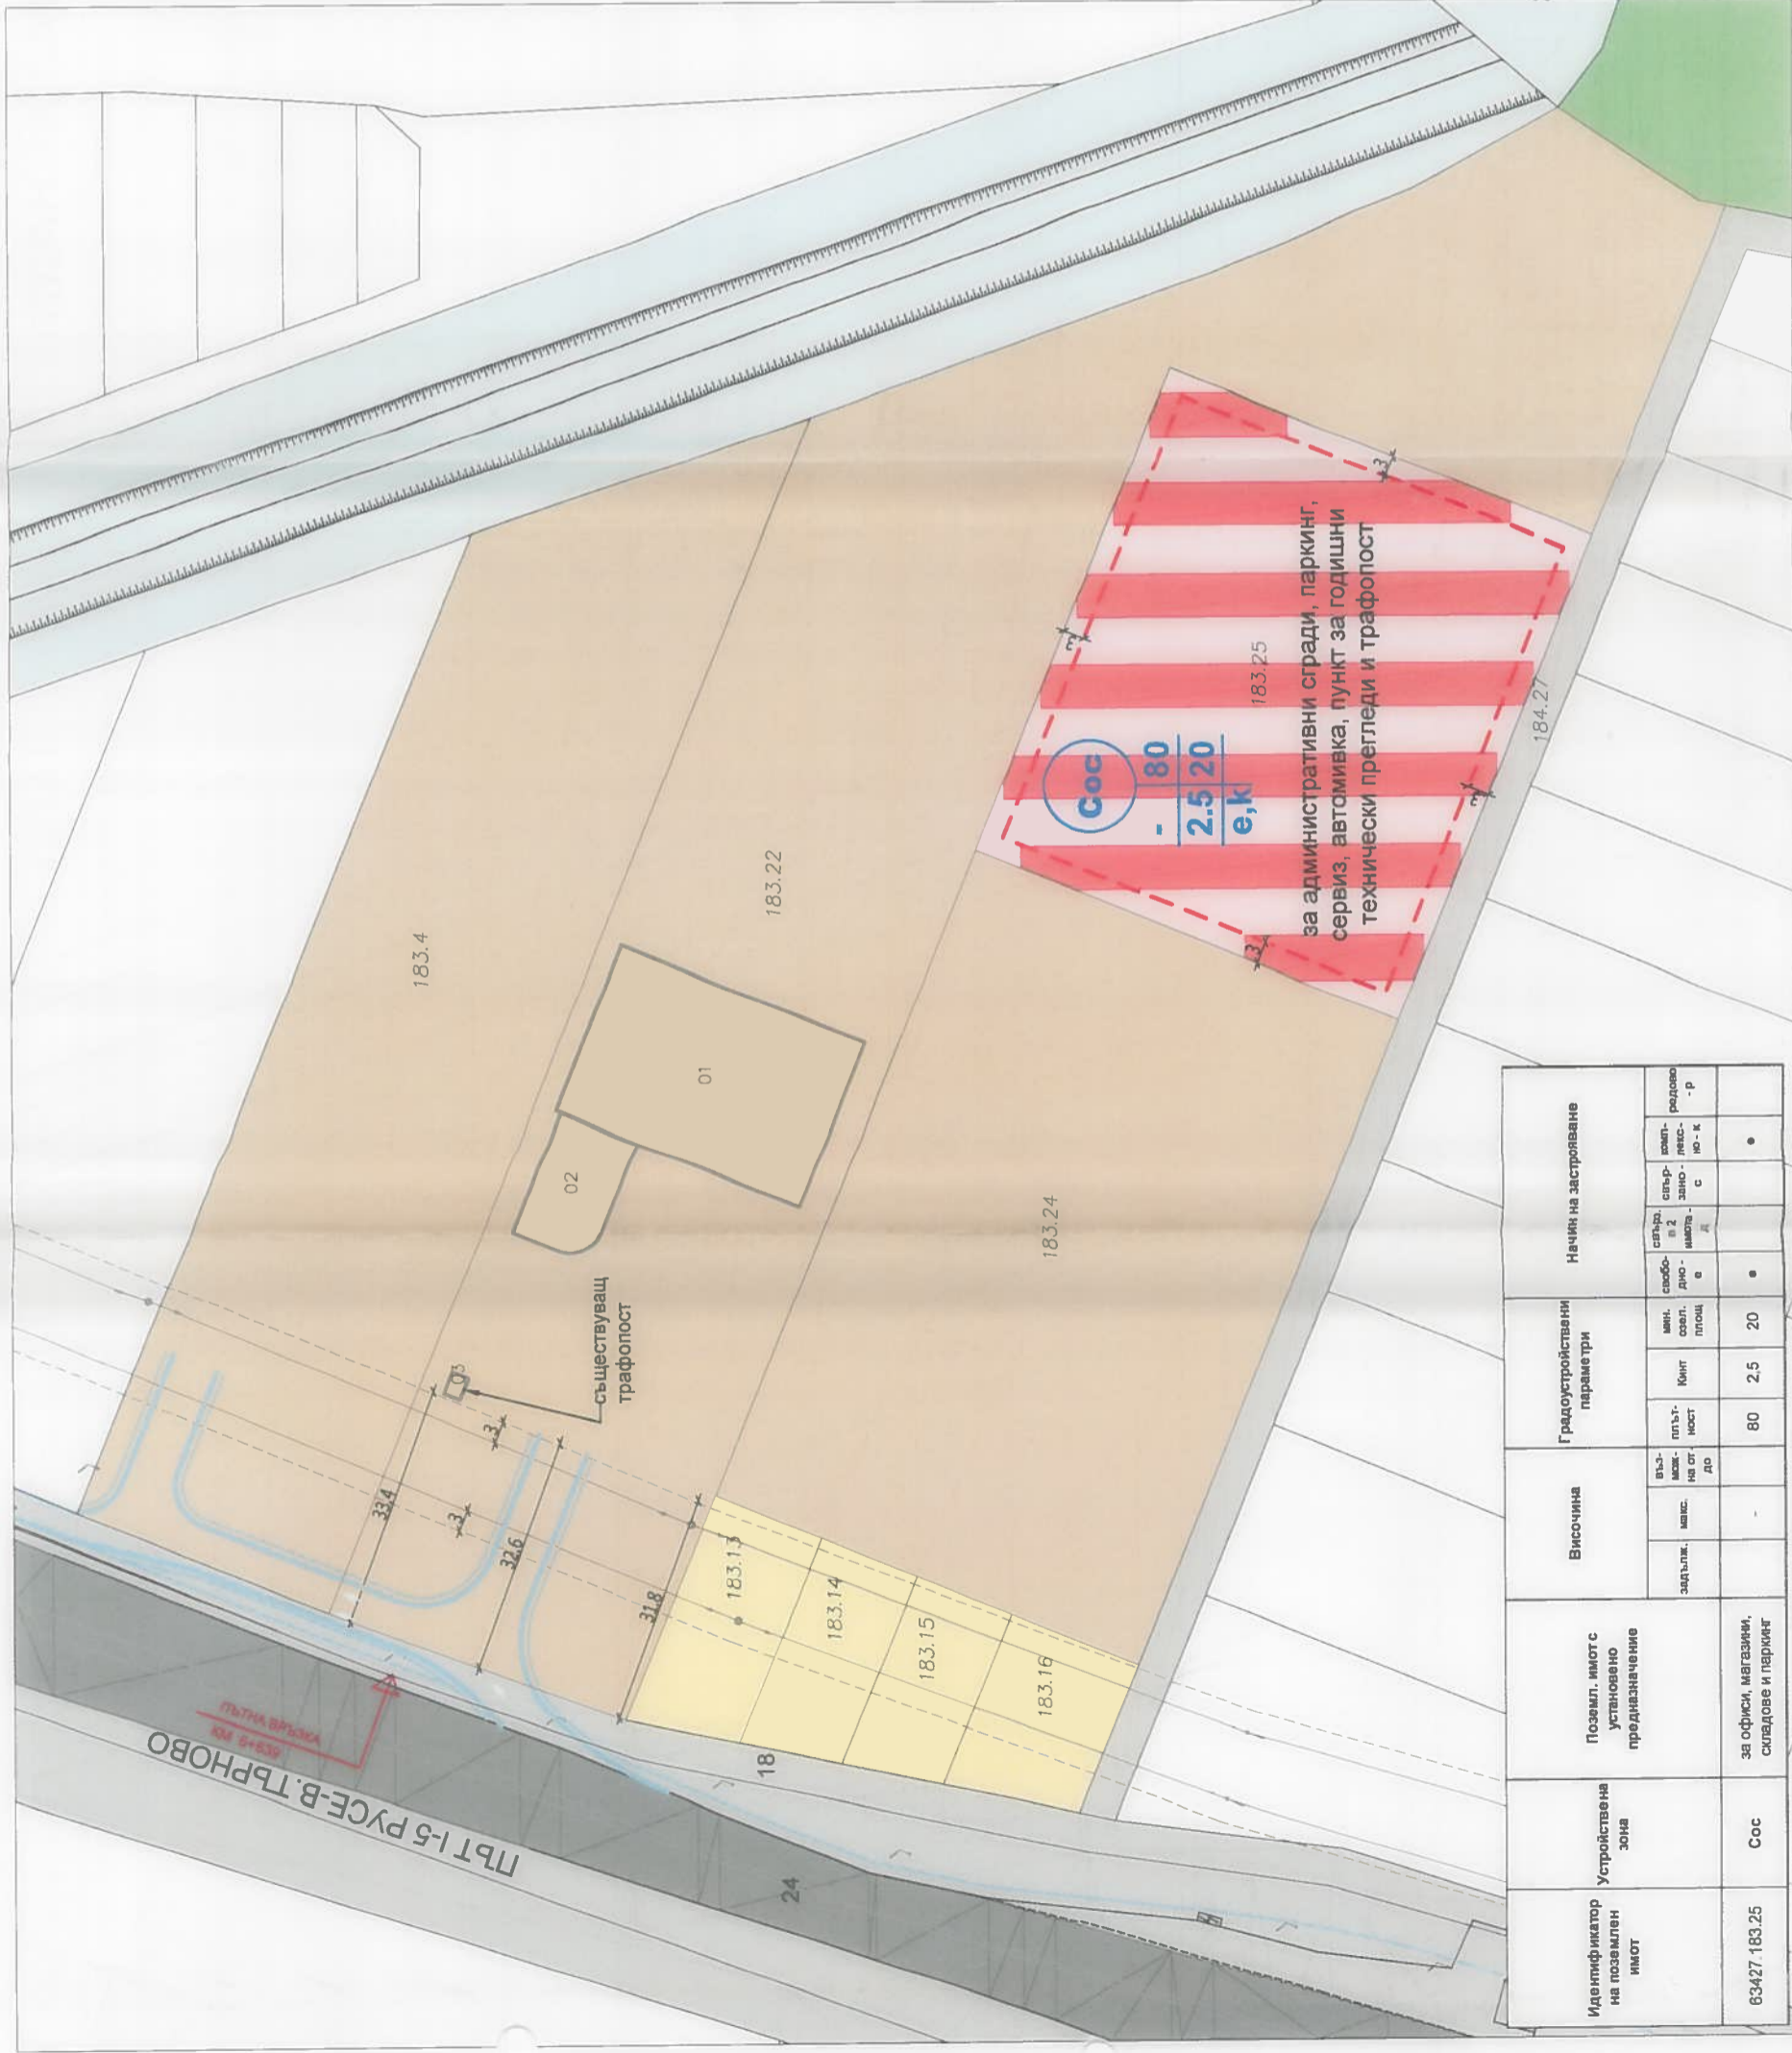

| | |
|--|-----|
| ПЪТ I-5 РУСЕ-ВЕЛИКО ТЪРНОВО | |
| ЗЕМЕДЕЛСКИ ПЪТИЩА | |
| СМЕСЕНА ОБЩЕСТВЕНО ОБСЛУЖВАЩА И СКЛАДОВА УСТРОЙСТВЕНА ЗОНА | Сос |
| УРБАНИЗИРАНИ ТЕРИТОРИИ | |
| ЗЕМЕДЕЛСКИ ТЕРИТОРИИ | |
| ВОДНИ ТЕРИТОРИИ (КАНАЛ) | |
| ГОРСКИ ТЕРИТОРИИ | |
| ОГРАНИЧИТЕЛНА ЛИНИЯ НА ЗАСТРОЯВАНЕ | |
| ЕЛЕКТРОПРОВОД СЪС СЕРВИТУТ | |

ЗАПОВЕД № 183.01-3426
 гр. Русе, от 10.12.2018 г.
ОДОБРЯВАМ Р.У.П. - ПЗ
 на ПИ с идент. 63427.183.25
 гр. Русе в местност
 "Над линията" №17.
 съгласно протокол №17
 от 05.12.2018 г. на ОЕСУ
 ! основание чл. 149 ал. 2, ст. 110
 ал. 6, т. 3, за. 58 от 1 м. 69 от 375
КМЕТ



| | | | | | | | | | | | | | | | | | | |
|--------------------------------|--------------|-------------------|-----|--|--|----------|---|----|------------|-----------|----|----------------------|----------|--|--|----------|--|--|
| Идентификатор на поземлен имот | 63427.183.25 | Устройствена зона | Сос | Поземл. имот с установено предназначение | за офиси, магазини, складове и паркинг | Височина | задълж. макс. задълж. мин. макс. пътност до | 80 | пътност до | Кинг площ | 20 | Начин на застрояване | свободно | сп.з.з. в з.з. м.з.з. в з.з. р.з.з. в з.з. | сп.з.з. в з.з. м.з.з. в з.з. р.з.з. в з.з. | свободно | сп.з.з. в з.з. м.з.з. в з.з. р.з.з. в з.з. | сп.з.з. в з.з. м.з.з. в з.з. р.з.з. в з.з. |
|--------------------------------|--------------|-------------------|-----|--|--|----------|---|----|------------|-----------|----|----------------------|----------|--|--|----------|--|--|

| | | | |
|-------------|---|-------|-----------------|
| ОБЕКТ: | ПОДРОБЕН УСТРОЙСТВЕН ПЛАН - ПЛАН ЗА ЗАСТРОЯВАНЕ ЗА ПИ С ИДЕНТИФИКАТОР 63427.183.25 по кадастралната карта и кадастралните регистри на гр. Русе, находящ се в местност "Над линията" | | |
| ЧЕРТЕЖ: | ПЛАН ЗА ЗАСТРОЯВАНЕ | | |
| ВЪЗЛОЖИТЕЛ: | | ДАТА: | 06.2018г. |
| ПРОЕКТАНТ: | арх. Диана Петкова | | МАЩАБ 1:1000 |