


48

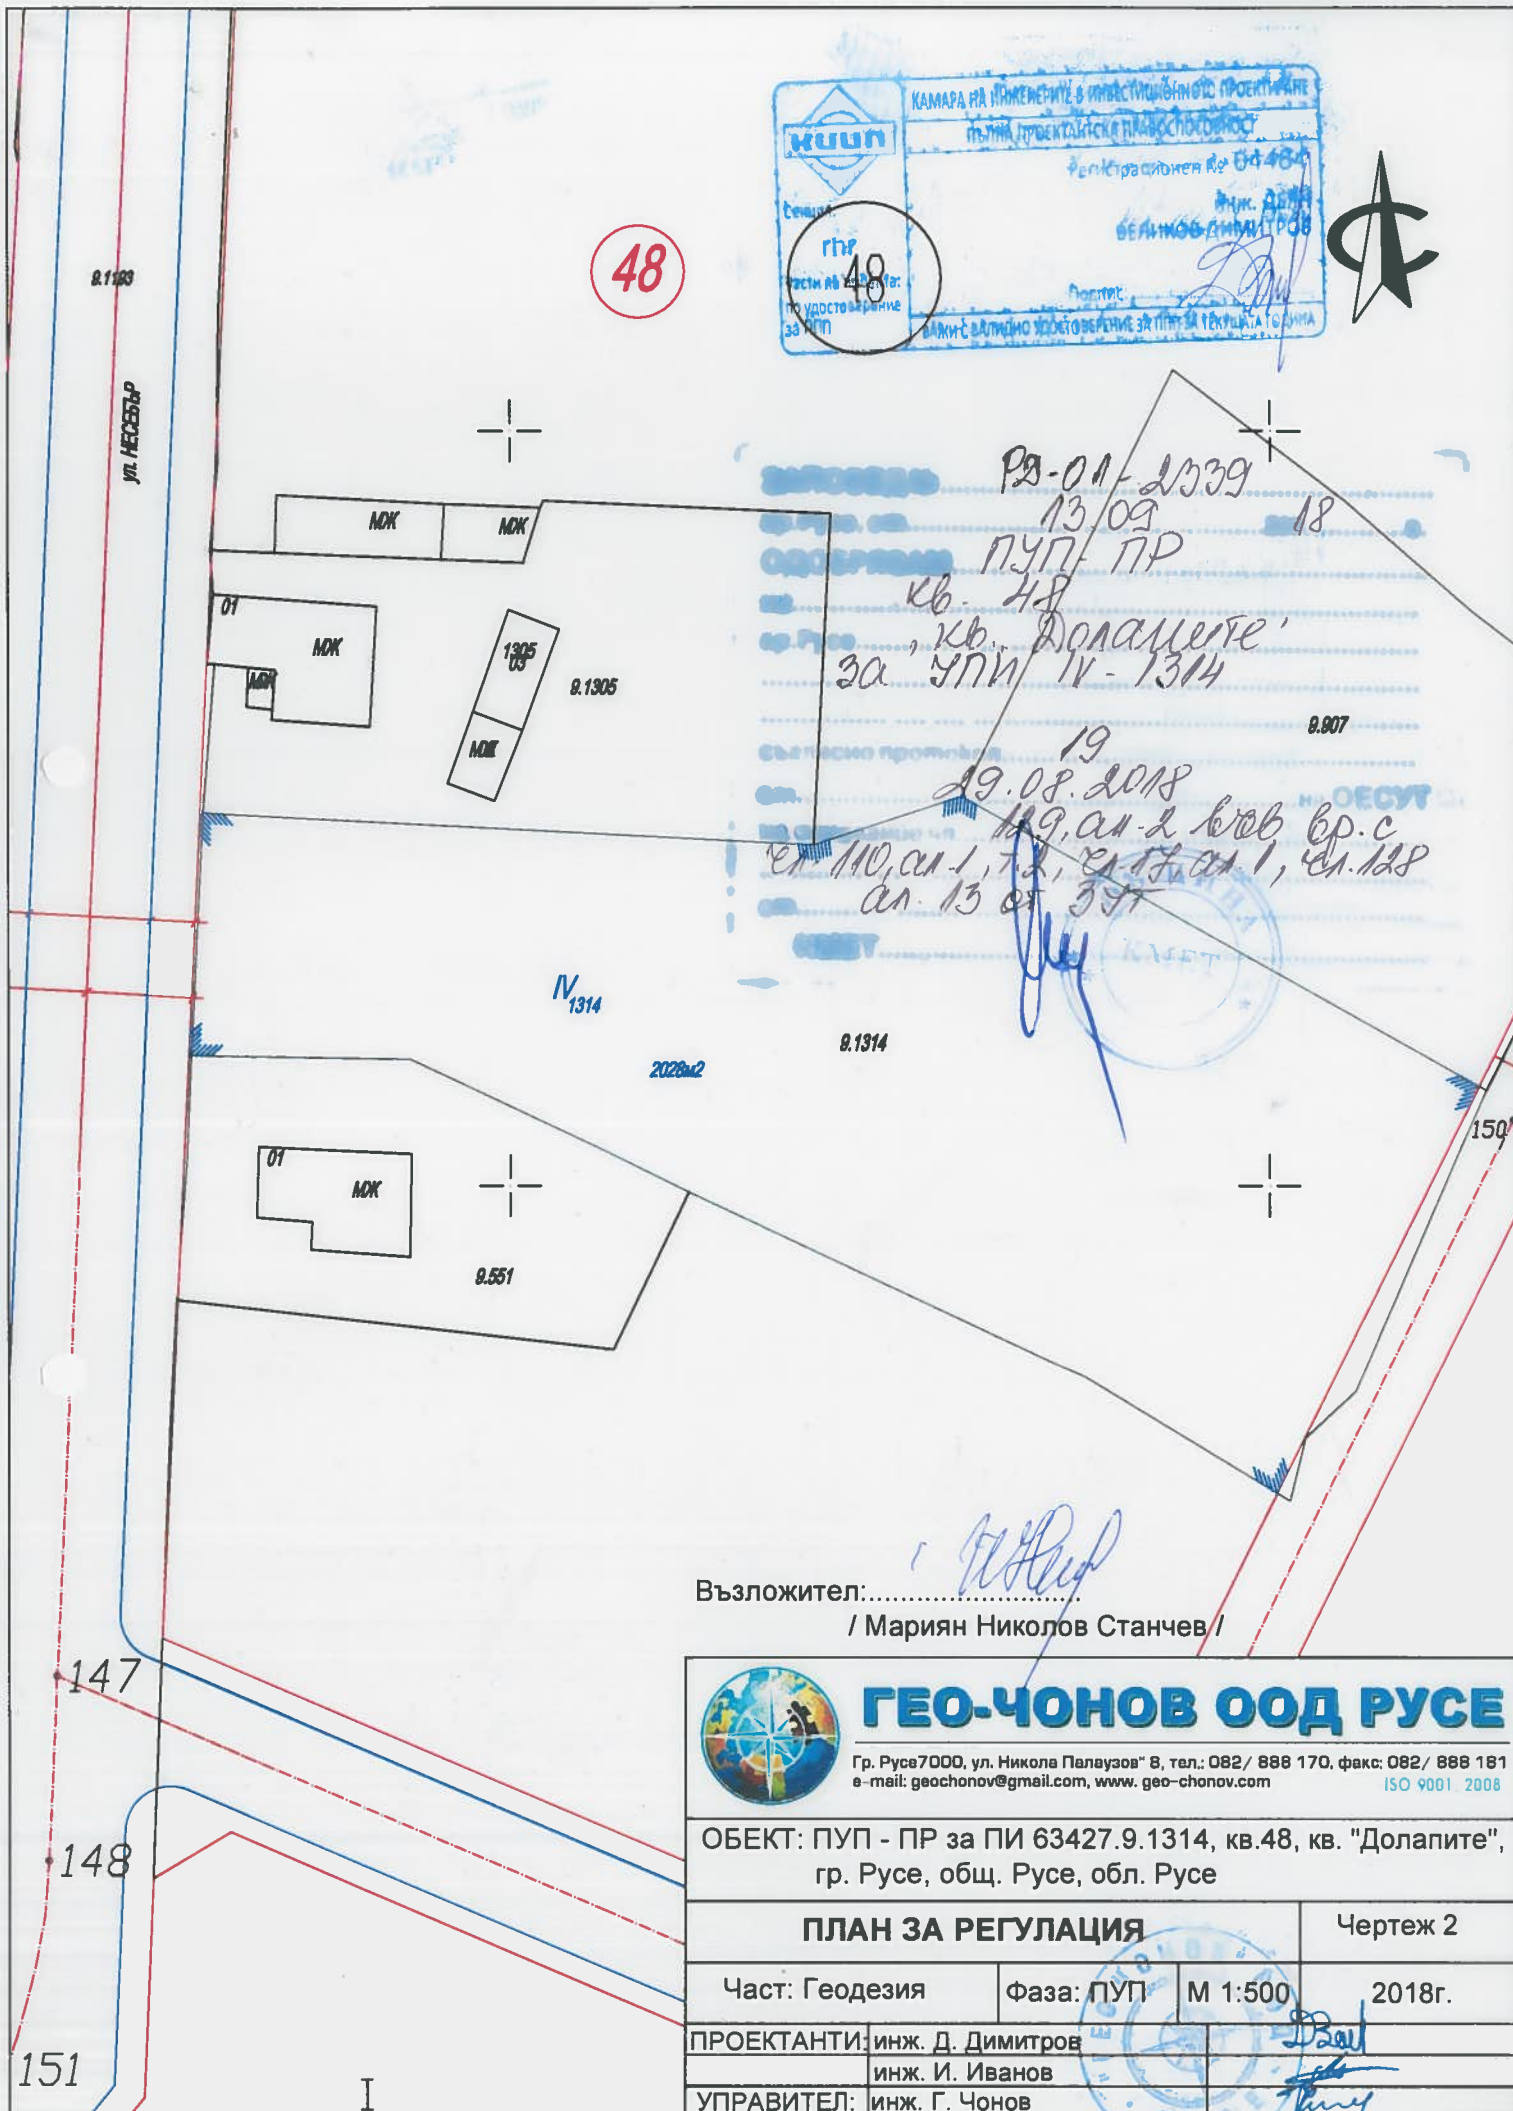

РЗ-01-2039
13/09 18
ПУП - ПР
кв. 48
за 'УПИ IV - 1314'
кв. 'Долапите'

19
29.08.2018
119, ал. 2 воб. в.р.с
ул. 110, ал. 1, 2, ул. 111, ал. 1, ул. 118
ал. 13 от ЗСТ

Възложител: *М.Н. Станчев*
/ Мариян Николов Станчев /

 **ГЕО-ЧОНОВ ООД РУСЕ**
Гр. Русе 7000, ул. Никола Палаузов 8, тел.: 082/ 888 170, факс: 082/ 888 181
e-mail: geochnov@gmail.com, www.geo-chnov.com ISO 9001 2008

ОБЕКТ: ПУП - ПР за ПИ 63427.9.1314, кв.48, кв. "Долапите", гр. Русе, общ. Русе, обл. Русе

ПЛАН ЗА РЕГУЛАЦИЯ		Чертеж 2	
Част: Геодезия	Фаза: ПУП	М 1:500	2018г.
ПРОЕКТАНТИ:	инж. Д. Димитров	<i>Д. Димитров</i>	
	инж. И. Иванов	<i>И. Иванов</i>	
УПРАВИТЕЛ:	инж. Г. Чонов	<i>Г. Чонов</i>	

I