

ОБЩИНА РУСЕ

ЗАПОВЕД
№ РД-01- 3366

Русе, 17/12 2018 година

На основание чл. 129, ал. 2 във връзка с чл. 110, ал. 1, т. 2, чл. 17, ал. 1, чл. 128, ал. 13 от ЗУТ, Решение №6 от Протокол №27/05.12.2018 г. на Общински експертен съвет по устройство на територията и заявление с вх. №УТ-17-56/26.11.2018 г. от Невена Михайлова Петрова

ОДОБРЯВАМ:


Подробен устройствен план – план за регулация като за имот с идентификатор 63427.9.915 в кв. 27 по плана на кв. „Долапите“, гр. Русе се обособява нов УПИ XI-915 по имотни граници и одобрена улична регулация.

Заповедта да се съобщи на заинтересованите лица по АПК.

Заповедта като индивидуален административен акт подлежи на оспорване по реда на чл. 215, ал. 1 и ал. 4 от ЗУТ в 14 - дневен срок от съобщаването ѝ чрез Община Русе пред Административен съд – Русе.

ПЛАМЕН СТОИЛОВ
Кмет на Община Русе



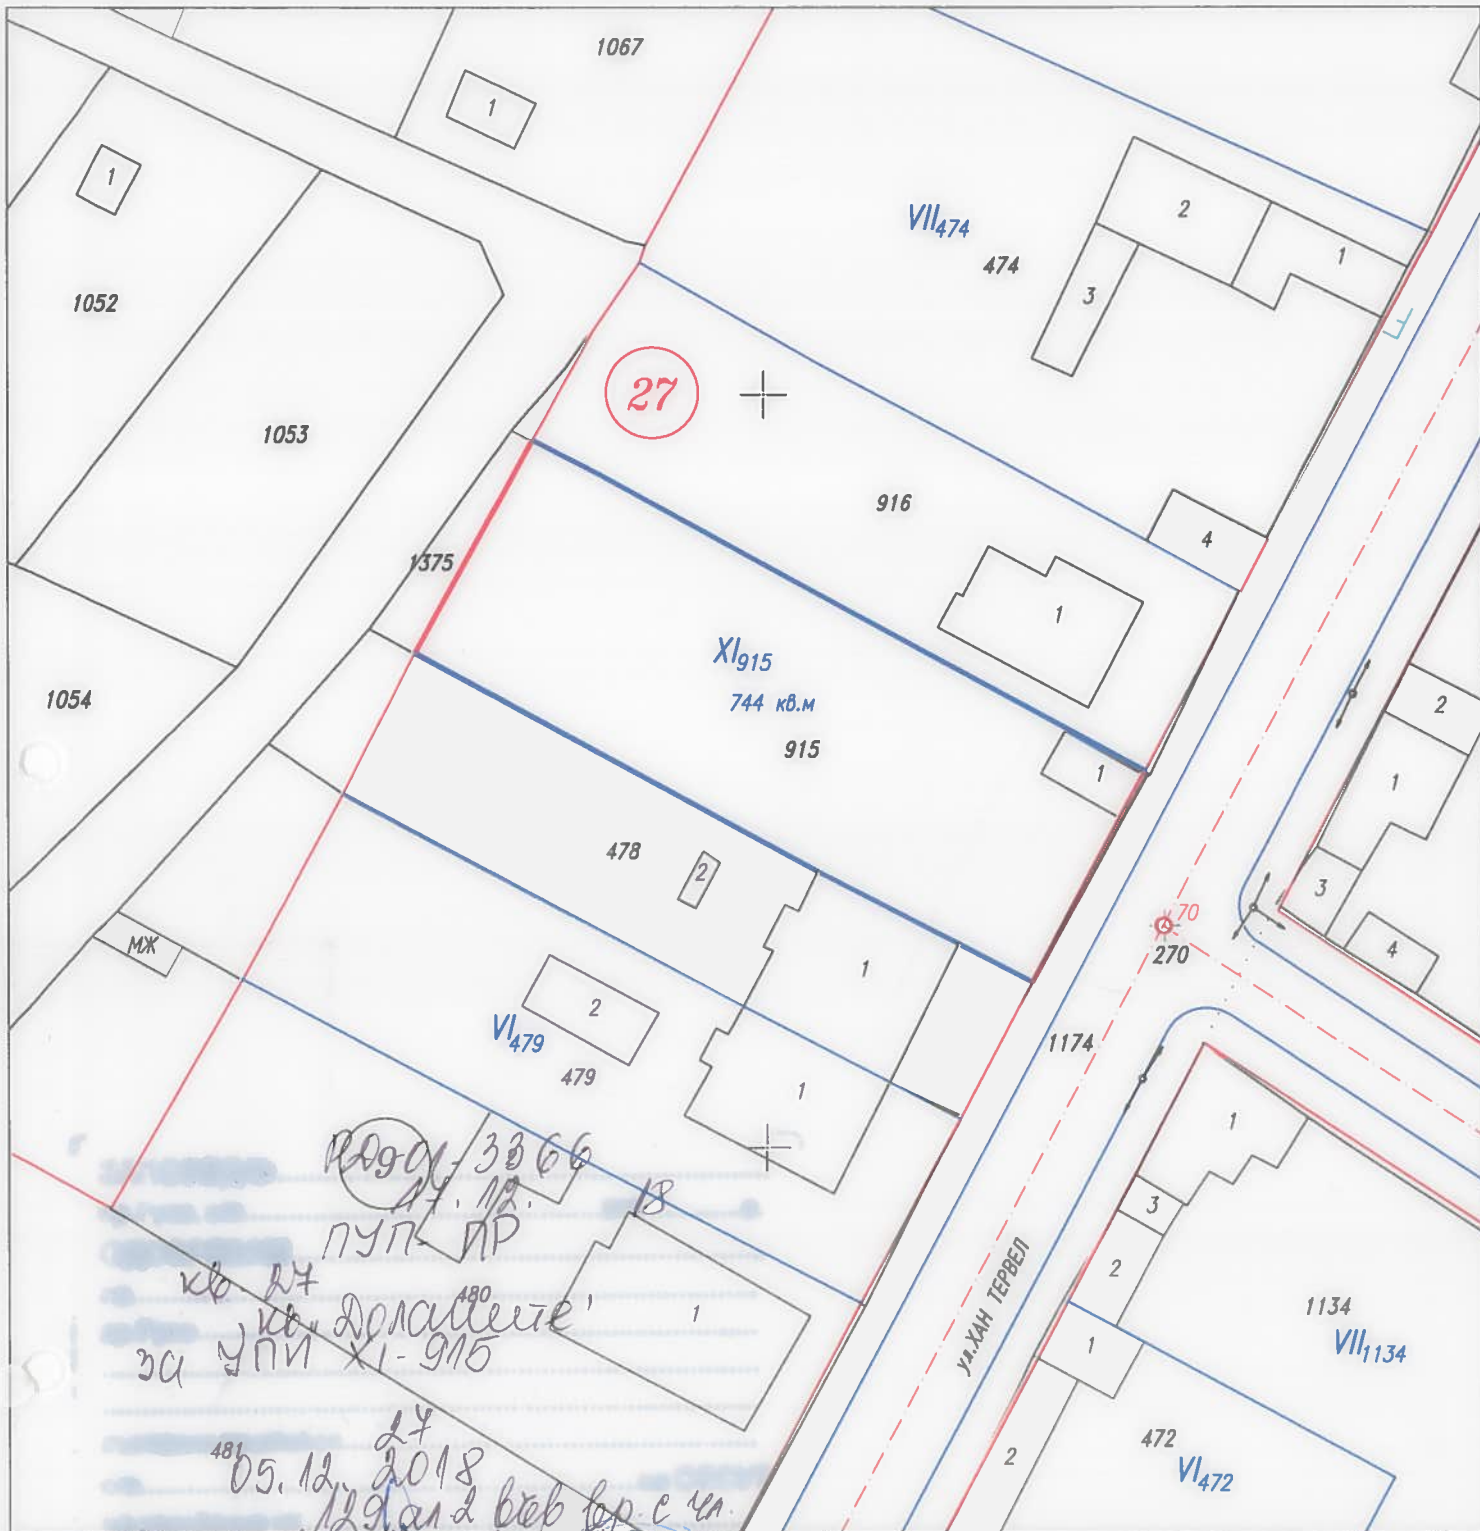

3366
 27.12.18
 ПУП ПР
 кв. 27
 кв. 'Долапите'
 за ПУП XI-915

05.12.2018
 24
 129 ан. 2 воб. тер. с. чл.

МО, ул. 1, 7, 2, с. 1, ул. 1, с. 1, ул. 1, с. 1, ул. 1, с. 1
 ЗСТ



"ГЕОТАЙМ" ЕООД

гр. Русе, ул. "Църковна независимост" No 18, ет. 3, офис 6а
 GSM 0889164771, e-mail: geotime@mail.bg

Обект: ПУП - План за регулация на
 ПИ 63427.9.915 ,кв.27, кв.Долапите, общ.Русе

| | | | |
|--------------------------|-----------------|---------|----------------------|
| ПЛАН ЗА РЕГУЛАЦИЯ | | | Чертеж 2 |
| Част: Геодезия | Фаза: ПУП | М 1:500 | ОКТОМВРИ, 2018 г. |
| ПРОЕКТАНТ: | инж. Я. Николов | | |
| ВЪЗЛОЖИТЕЛ: | Невена Петрова | | |
| УПРАВИТЕЛ: | инж. Я. Николов | | |