



- ограничителна линия на застрояване
- корекция на установена с предишен план регулация
- граница на промяна на режим на устройство и застрояване
- имотна граница
- съществуващи сгради
- предимно производствена територия
- главна улица
- обслужващи улици
- тротоари

VIVACOM
БТК ЕАД
СТРОИТЕЛЕН КОНТРОЛ НА ЕСМ
АЖИ ЗА ПРОЕКТИРАНЕ
ЗА СРОКОТ 1 ГОДИНА

СЪГЛАСВАТЕЛНО ПИСМО №...
ДАТА: 20.03.2019г.
СЪСТАВИТЕЛ: Д-Р ДИМИТРИС...
СЪСТАВИТЕЛ: Д-Р ДИМИТРИС...
СЪСТАВИТЕЛ: Д-Р ДИМИТРИС...

Заб.:
1. При съгласуване на „РП“, моля носете оригиналните изходни данни с необходимите детайли за укрепване или защита на съществуващите съоръжения, собственост на БТК ЕАД.
2. За контакт тел.: 02 828 4089

АБИ ПРОЕКТИ
гр. Русе, ул. "Ореш Панаир" №2, ет. 9, тел: 0886745785, 088992
website: www.abiproecti.com; email: info@abiproecti.com

ОБЕКТ: ПУП - ИПРЗ за ЧПИ XII-1398, кв. 3003, И гр. Русе

ВЪЗЛОЖИТЕЛ: "СИКО ТРЕЙД" АД

ПРОЕКТАНТ: арх. Ек. Маринова


Управление на градския транспорт
инж. Ам. Андреев

ЧАСМ: АРХ
ФАЗА: ИТП
МАЩАБ: М1:500
ЧЕРТЕЖ: 1/1
ДАТА: 9.2018 г.

УПРАВЛЕНИЕ НА ГРАДСКИЯ ТРАНСПОРТ

ОБЩЕСТВЕНА ЗАКЪПКА

РЕГИСТРАЦИОНЕН №: 04158

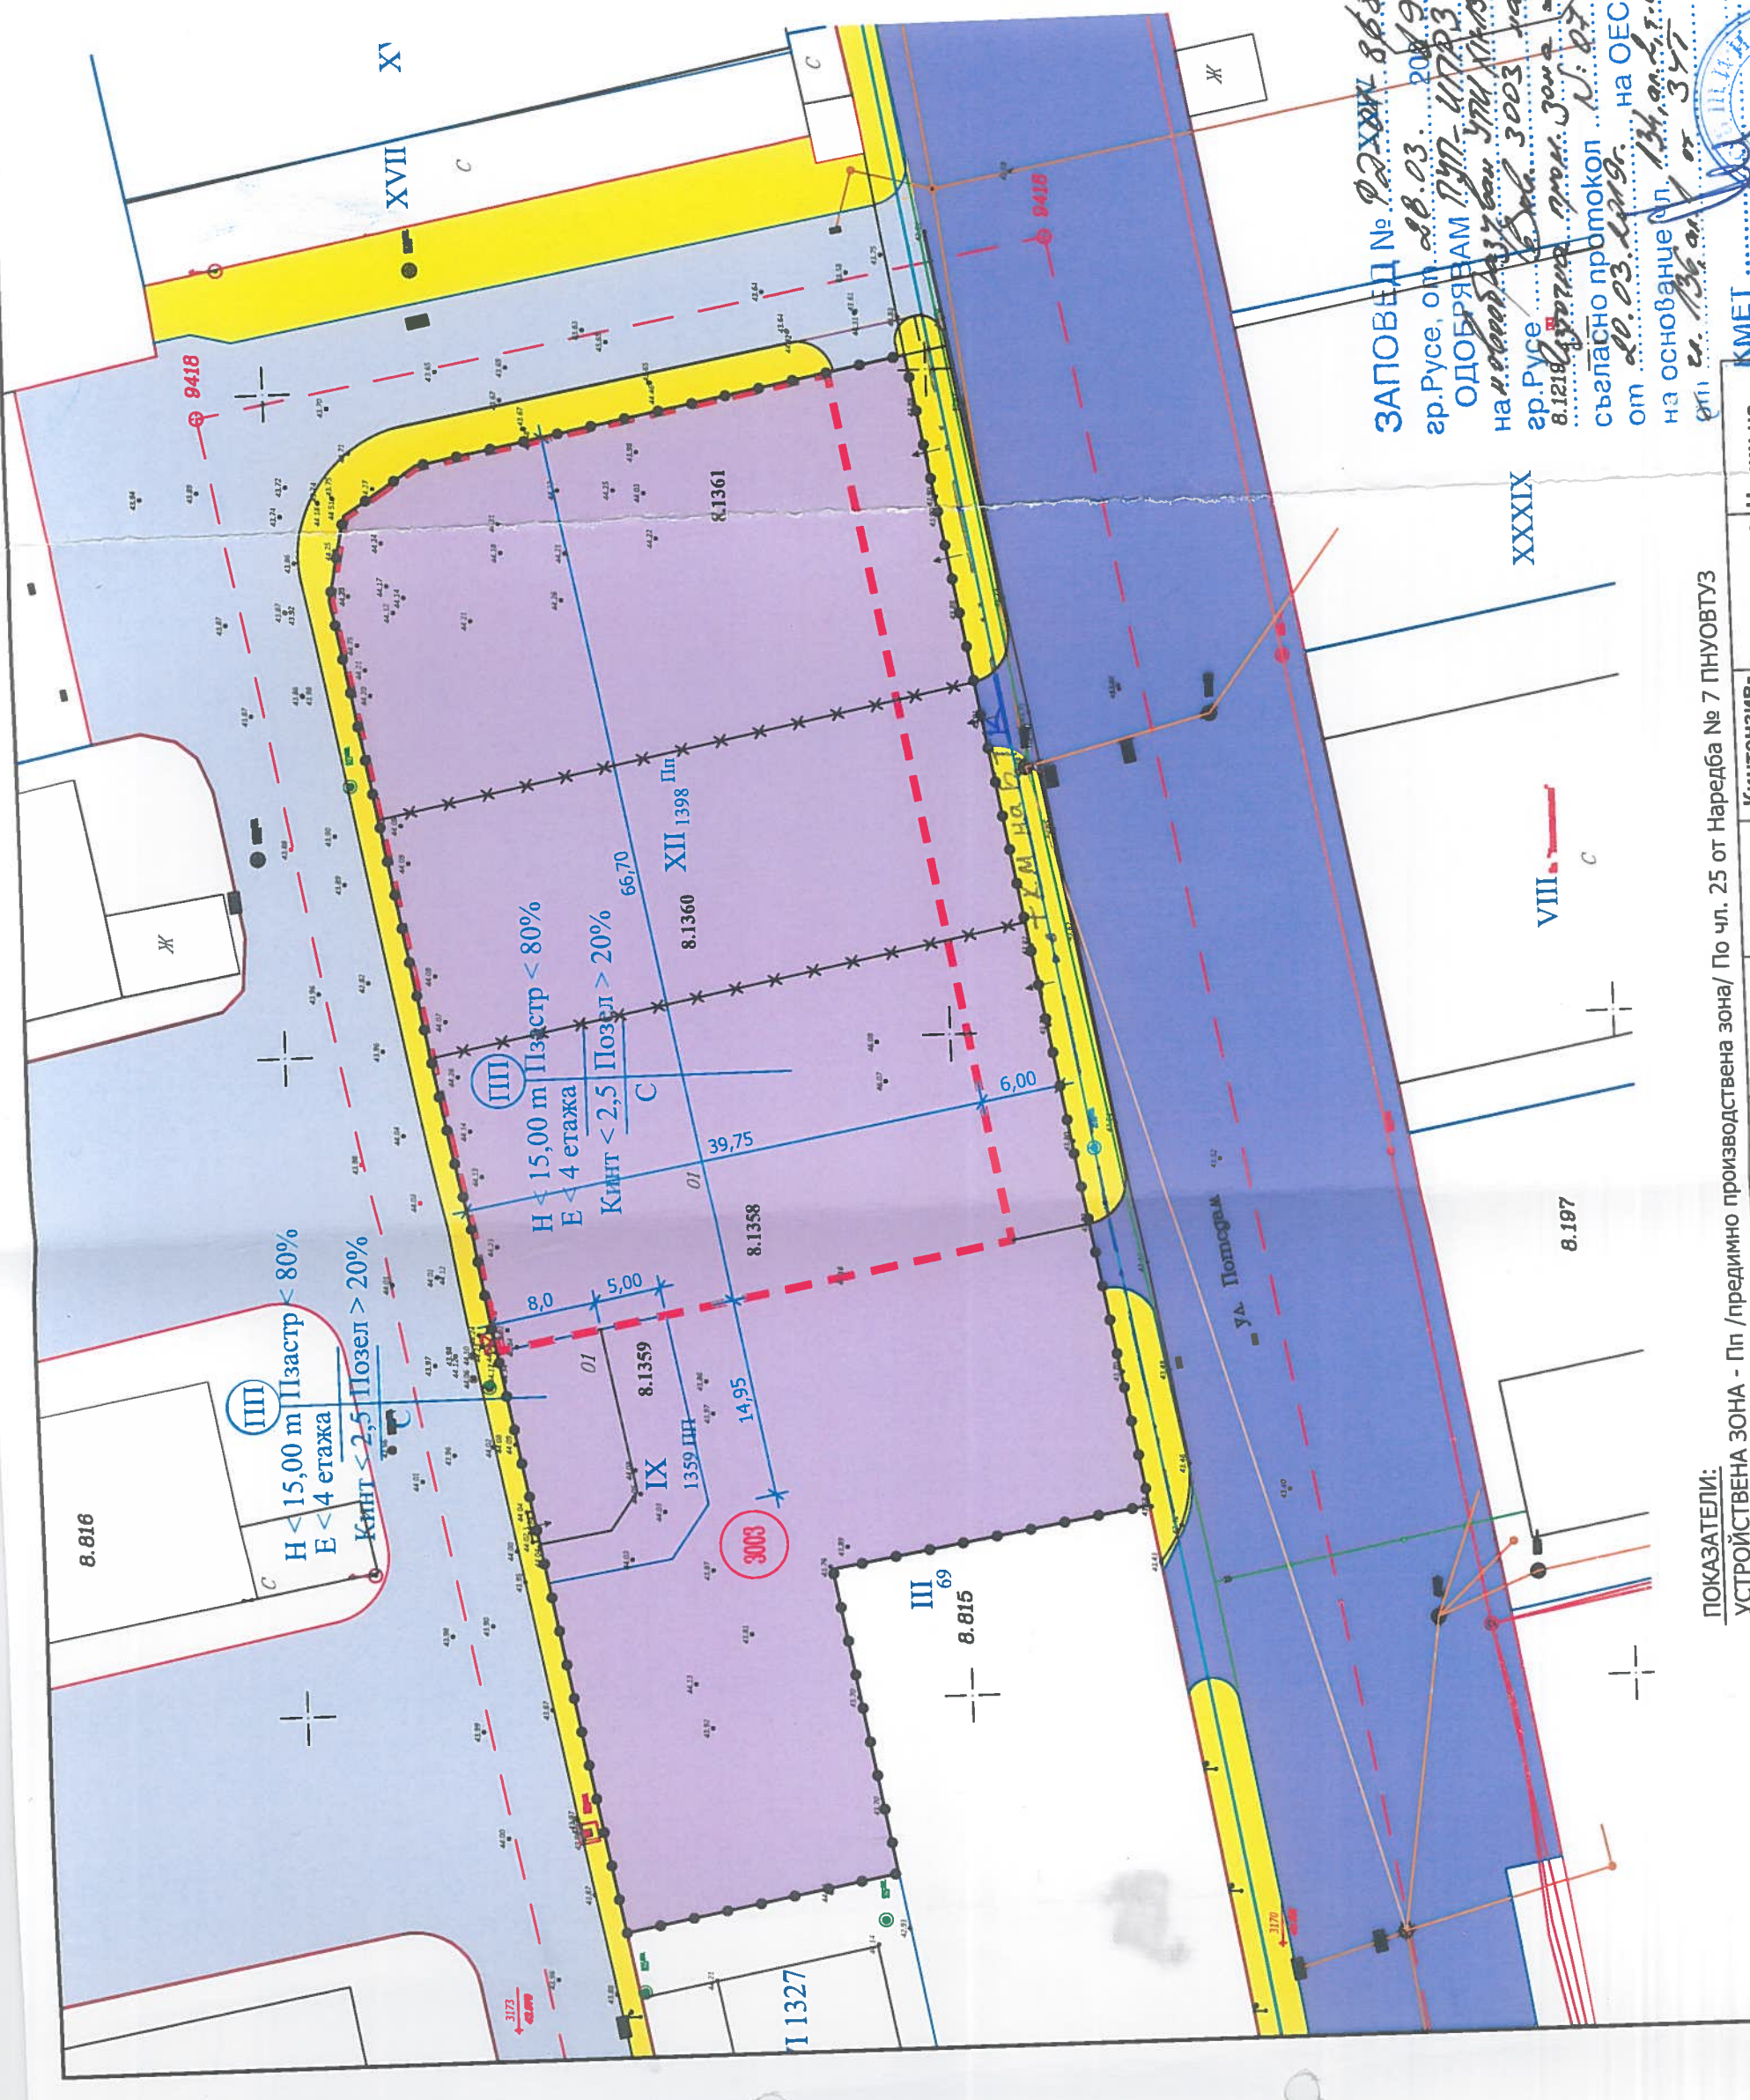

ЗАПОВЕД № 9418
гр. Русе, от 20.03.2019 г.
ОДОБРЯВАМ ПУП-ИПРЗ
на територията на ул. Потсдам
гр. Русе
8.1218
съгласно протокол № 13
от 20.03.2019 г. на ОЕСУТ
на основание чл. 13, ал. 1, б и
г от ЗЗГ

КМЕТ

ПОКАЗАТЕЛИ:
УСТРОЙСТВЕНА ЗОНА - Пп /предимно производствена зона/ По чл. 25 от Наредба № 7 ПНУОВТУЗ

Кинтенив-Пп-тилост на Начин на