



ДЕЙСТВАЩ ПЛАН ЗА РЕГУЛАЦИЯ М 1:500

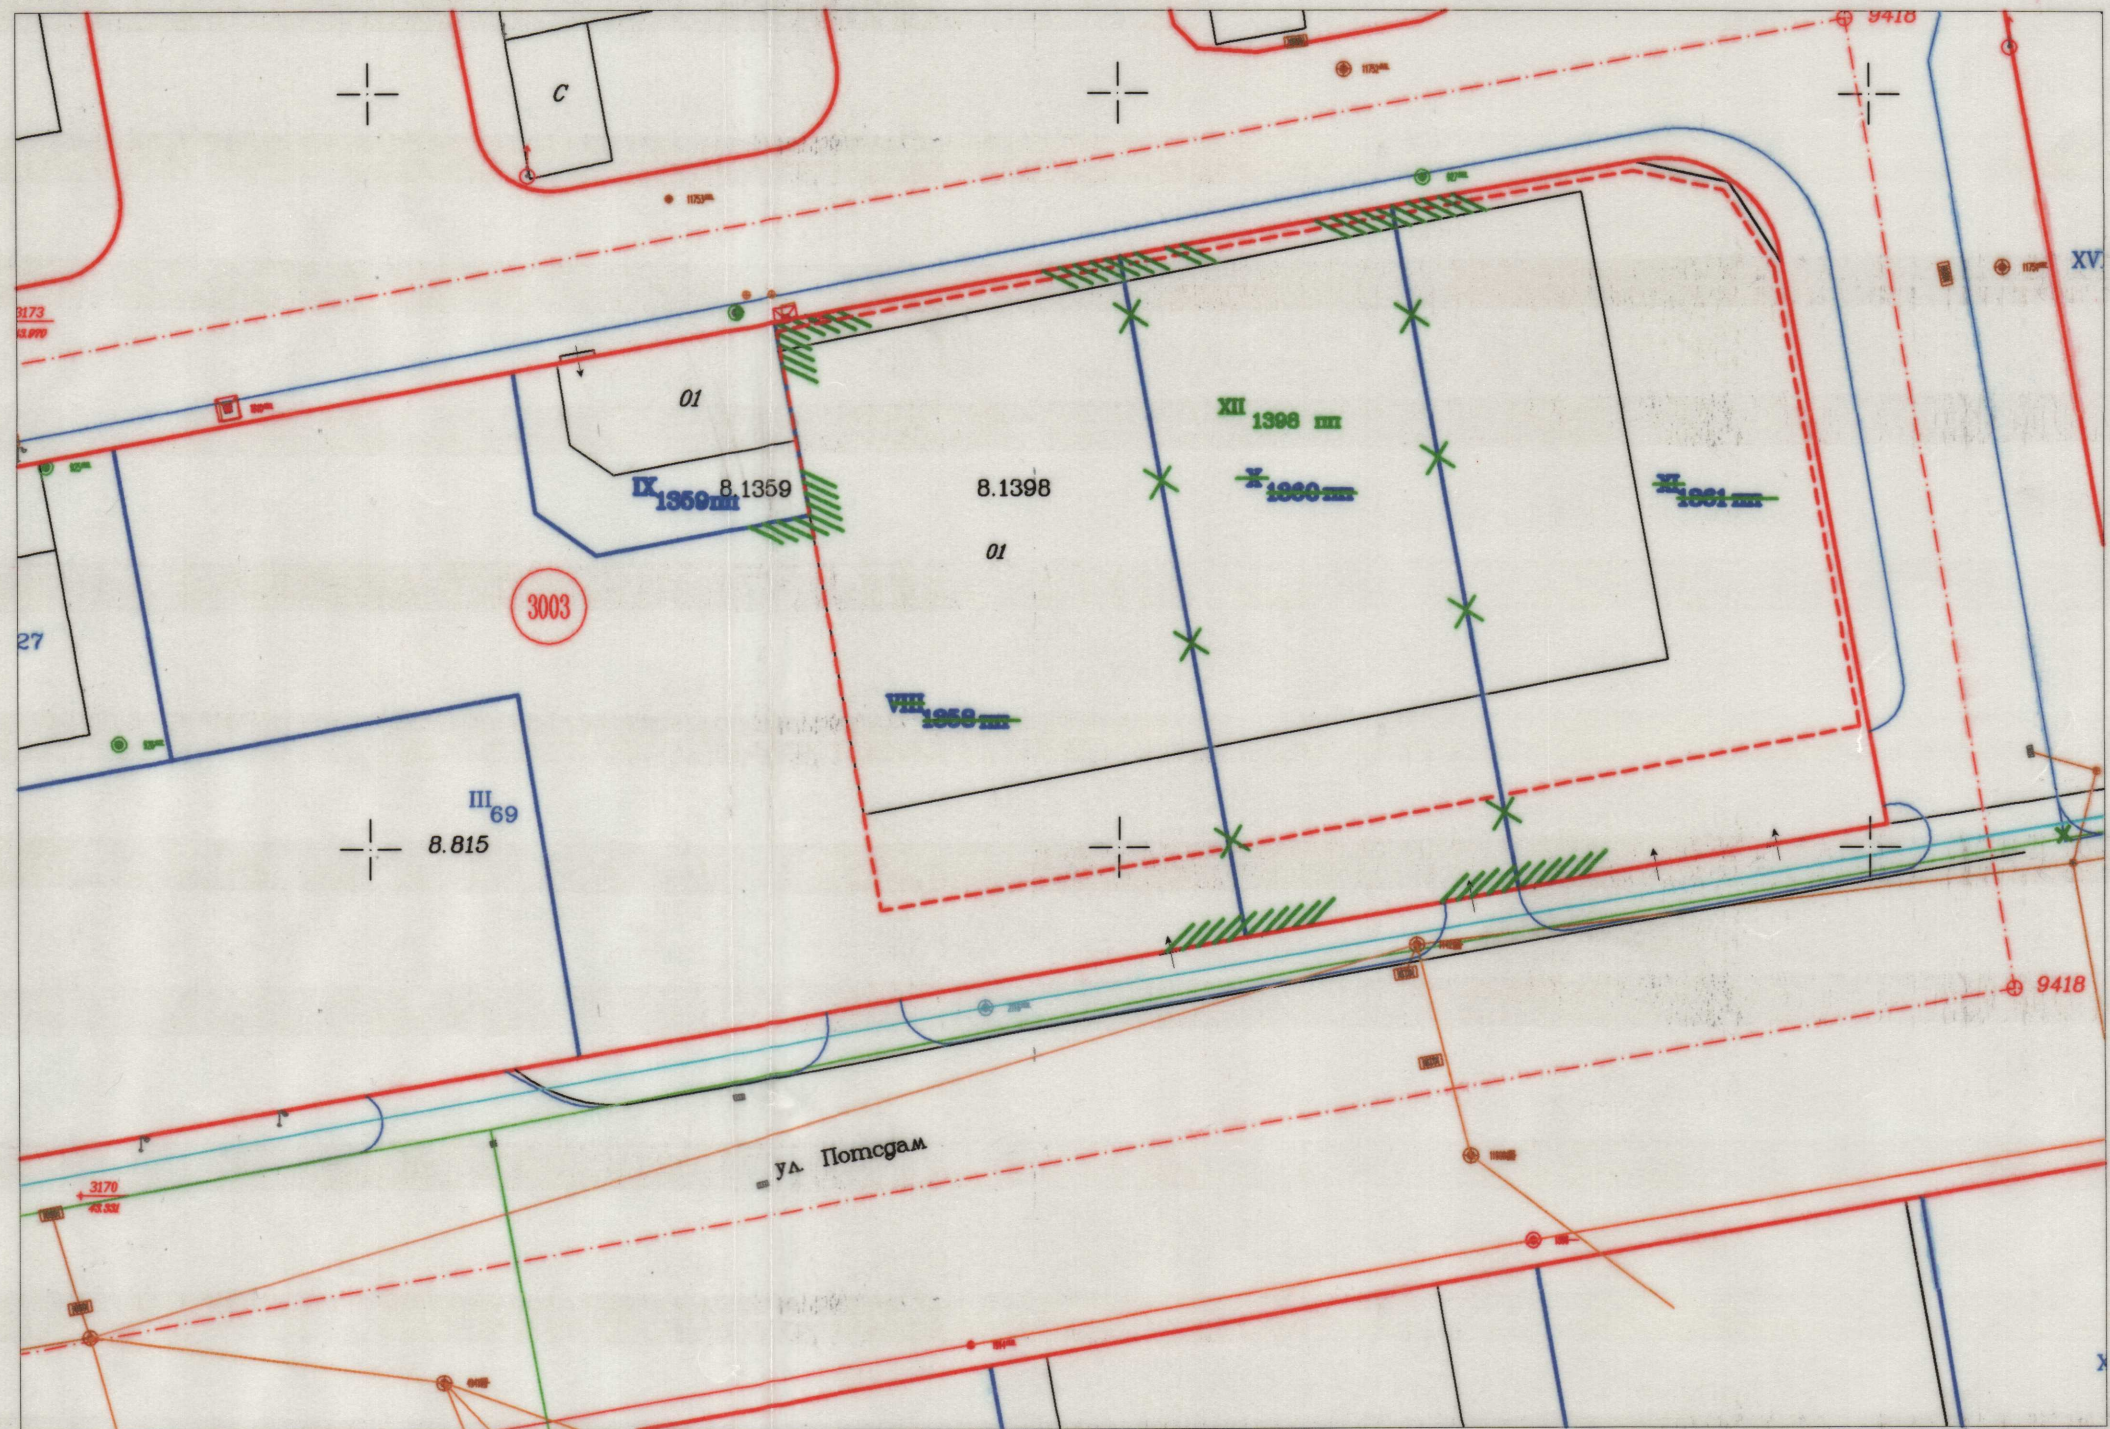

ИЗМЕНЕНИЕ НА ПЛАН ЗА РЕГУЛАЦИЯ М 1:500

ДИПЛОМ № 92-01-868  
 гр. Русе, от 28.03.2019 г.  
 ОДОБРЯВАМ ПУП-ИПРЗ  
 на неособняван УПИ XII-1398 мп  
 гр. Русе в Обл. 3003 на  
 Извънкласна терит. зона  
 съгласно протокол № 07  
 от 28.03.2019 г. на ОЕСУ  
 на основание чл. 134, ал. 1, т. 6  
 от и.з. 136, от 30.03.1997 г.  
 КМЕТ

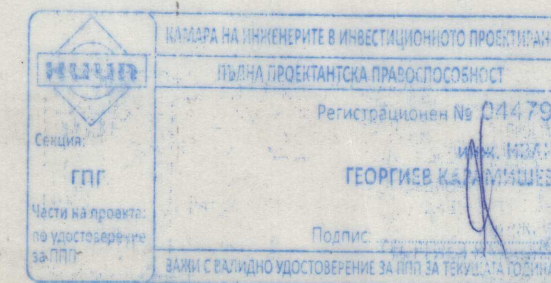

**АБИ ПРОЕКТИ**  
 гр. Русе, пл. "Орел Пасий" №2, ет. 9, тел. 0886745785, 0889929591  
 website: www.abiproekti.com; email: info@abiproekti.com

ОБЕКТ: ПУП - ИПРЗ за УПИ XII, кв. 3003, ИПЗ, гр. Русе

ВЪЗЛОЖИТЕЛ: "СИКО ТРЕЙД" АД  
 ПРОЕКТАНТ: инж. Иван Карамиев

ИЗМЕНЕНИЕ НА ПЛАН ЗА РЕГУЛАЦИЯ  
 част: Геодезична  
 фаза: ИТП  
 мащаб: М1:500  
 чертеж:  
 дата: 08.2018 г.

Управител:  
 инж. Ап. Нанов

