




СИЛУЕТ по ул. "КИРИЛ СТАРЦЕВ"

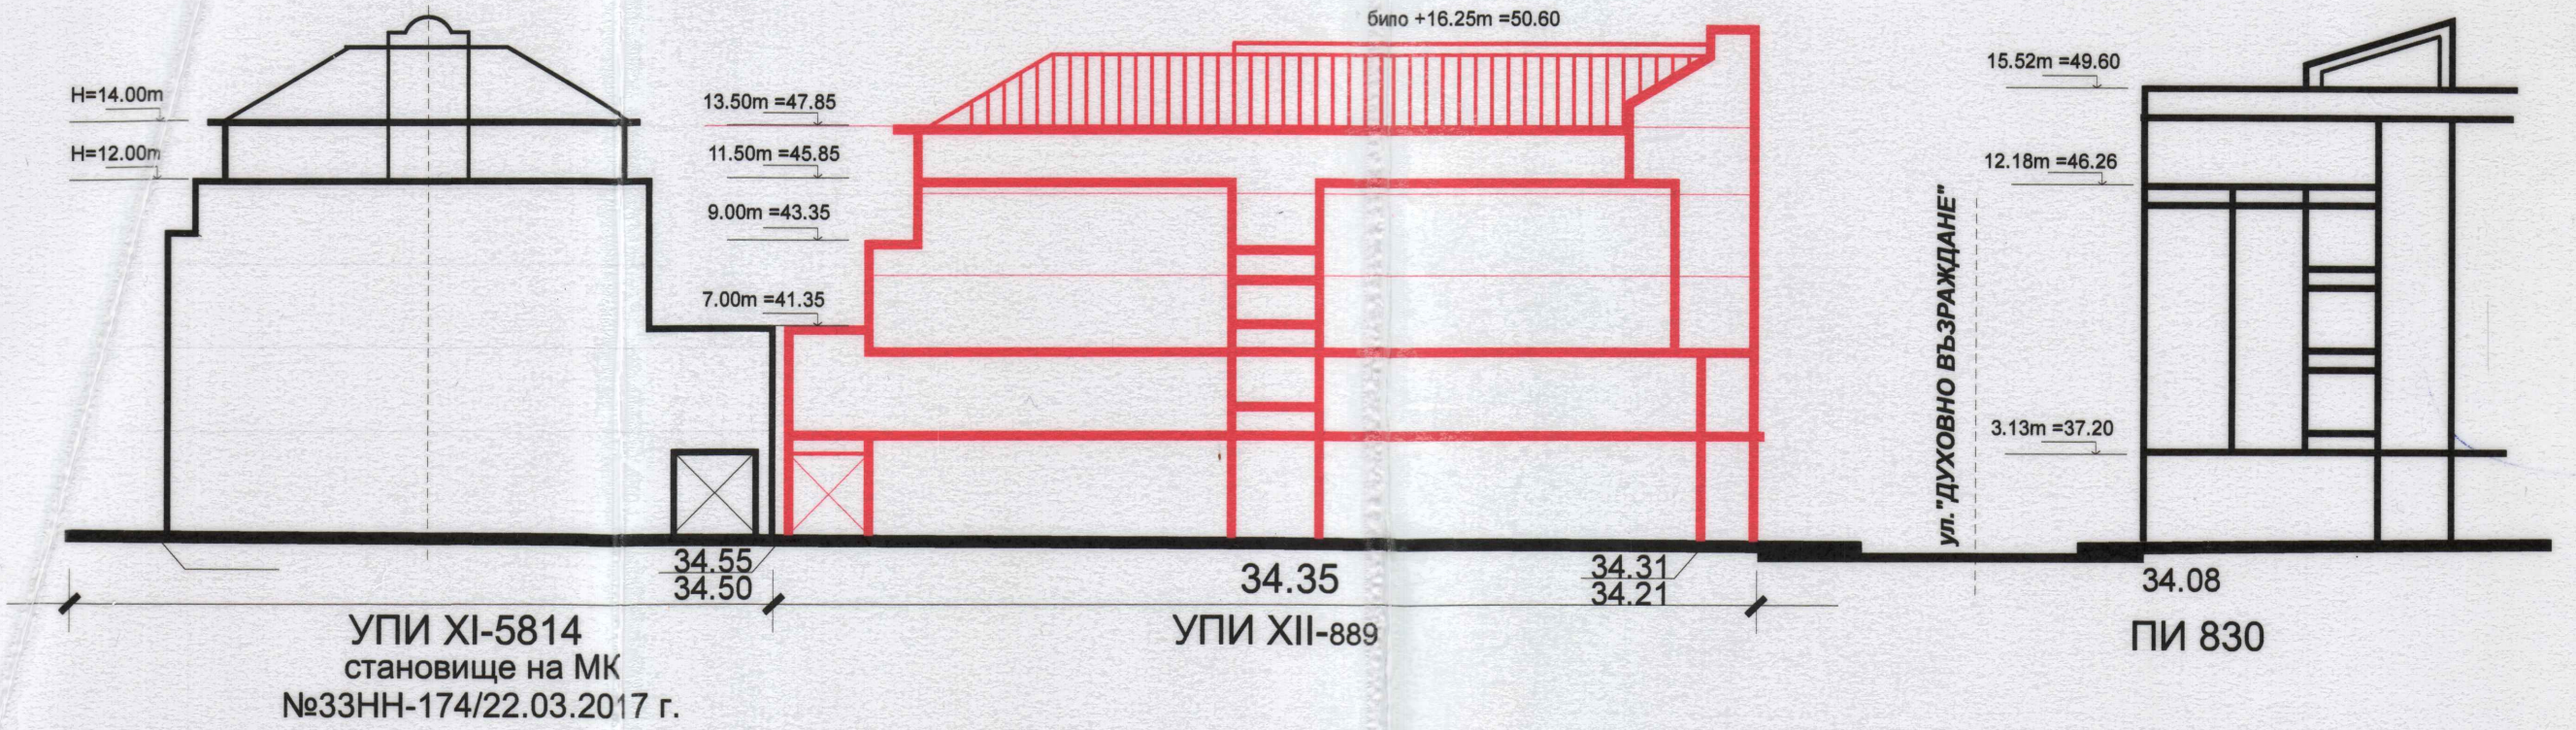


СИЛУЕТ по ул. "ДУХОВНО ВЪЗРАЖДАНЕ"

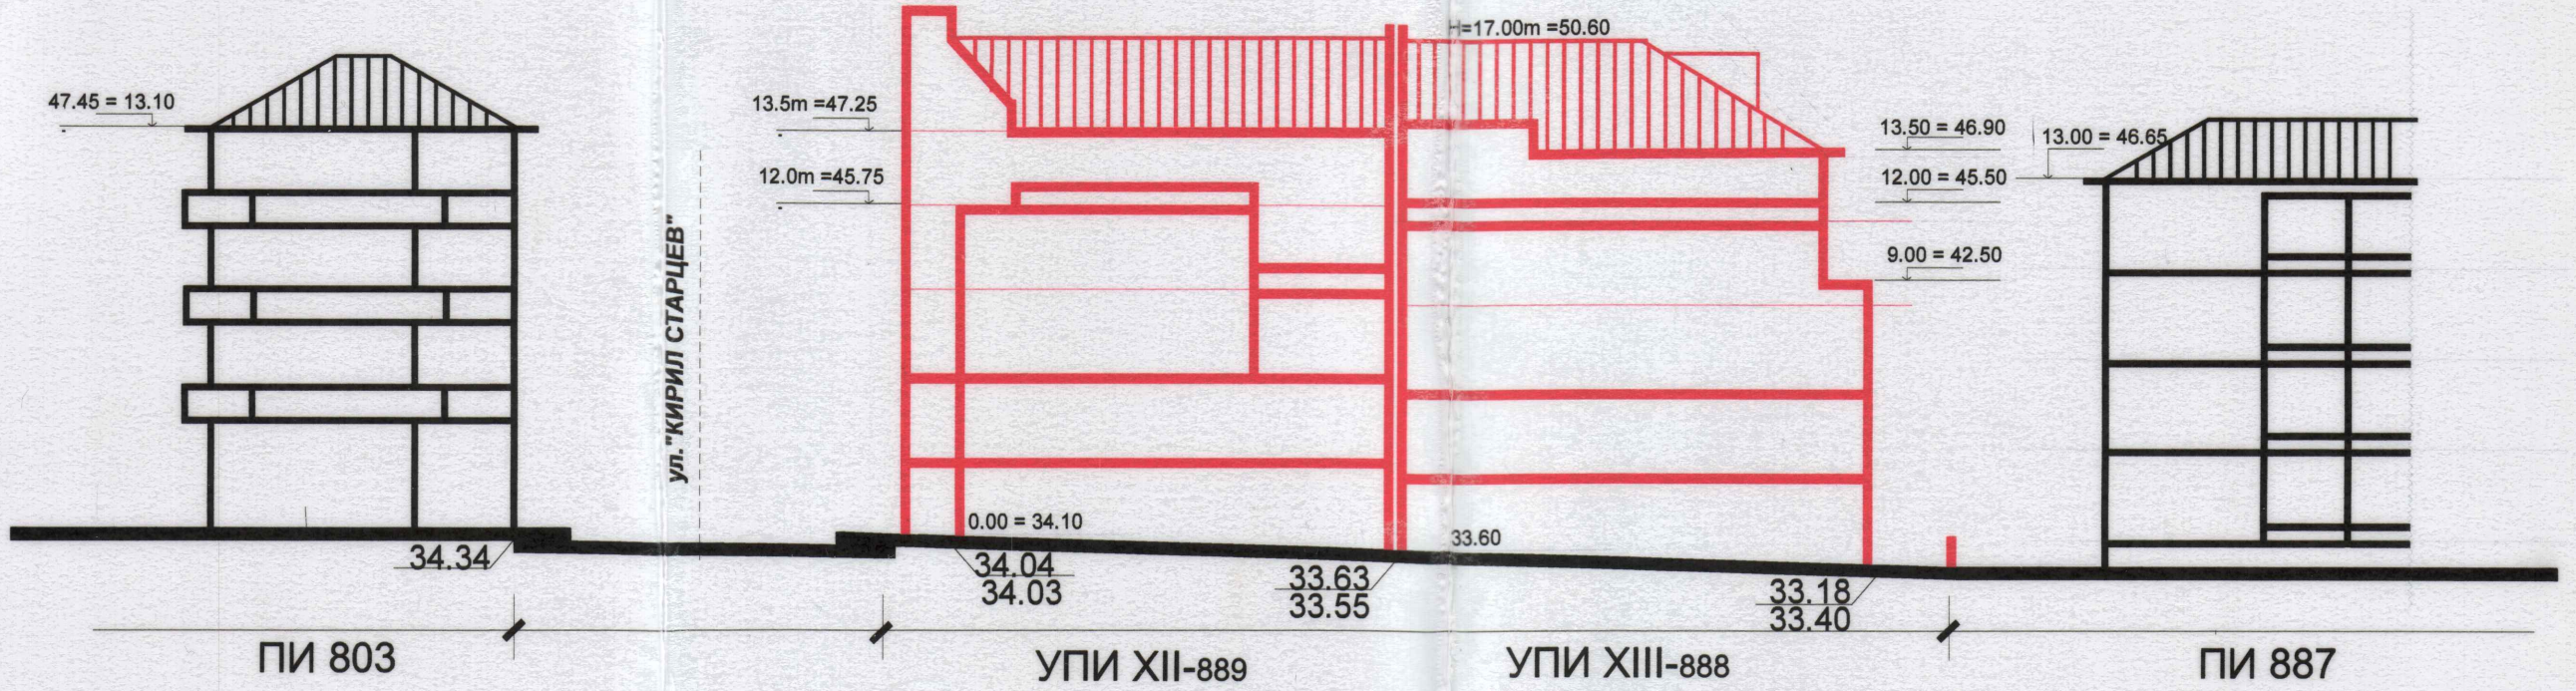

СИЛУЕТ СЕВЕРОИЗТОК

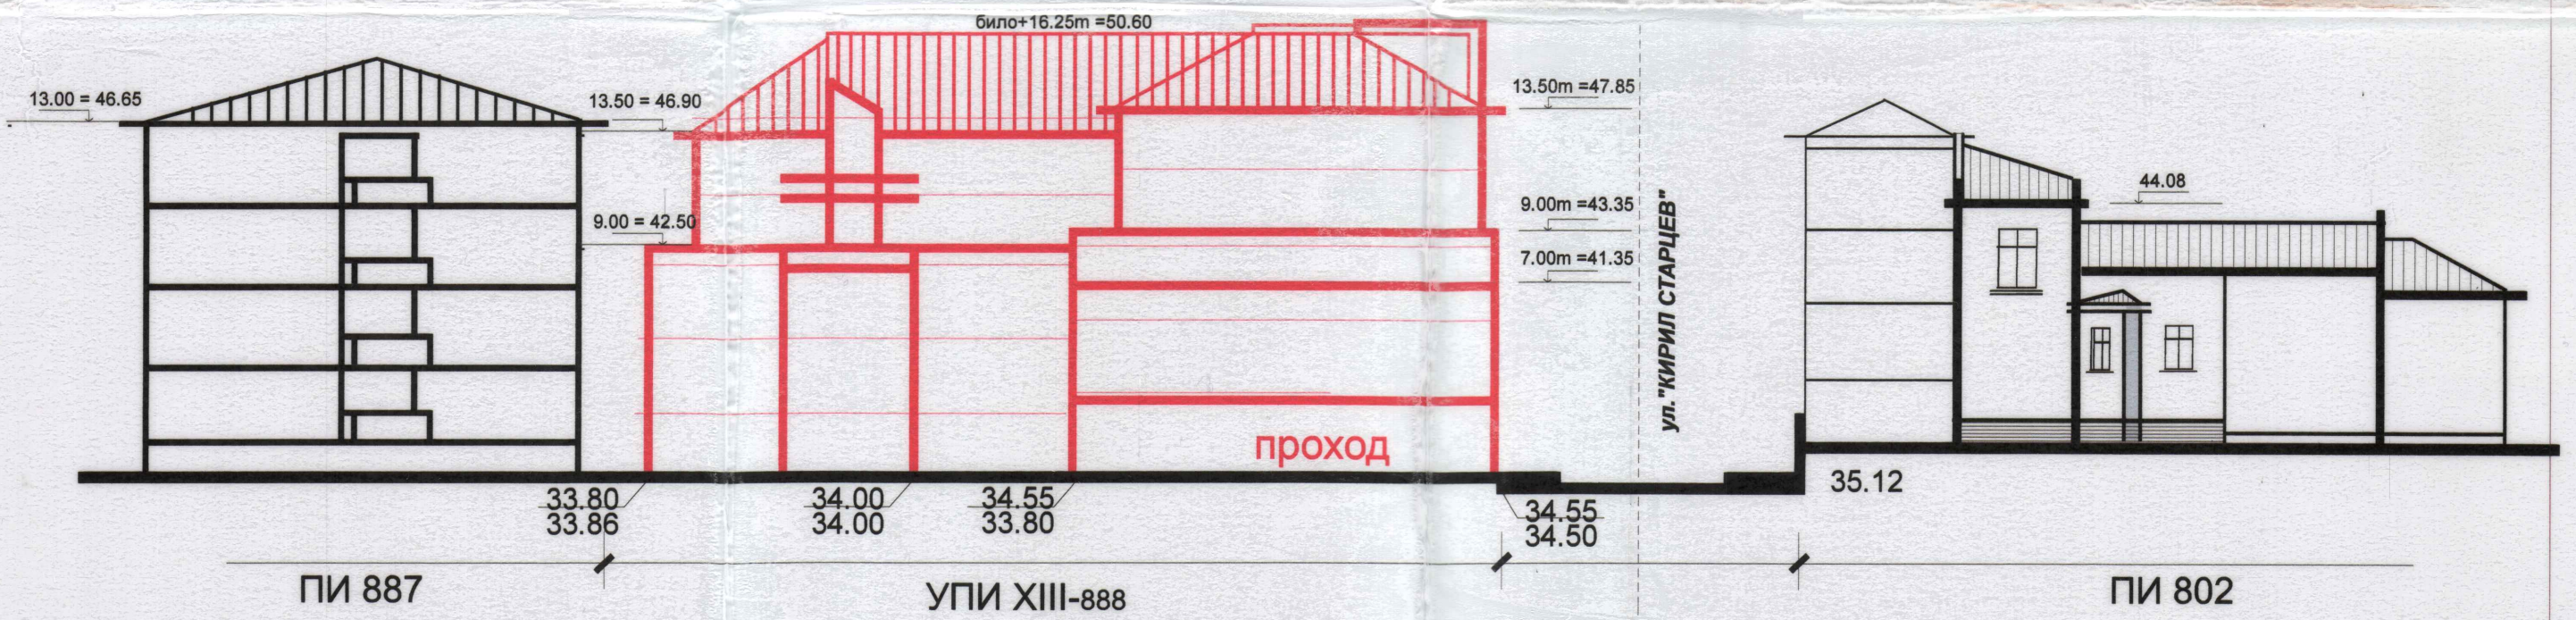

СИЛУЕТ СЕВЕР

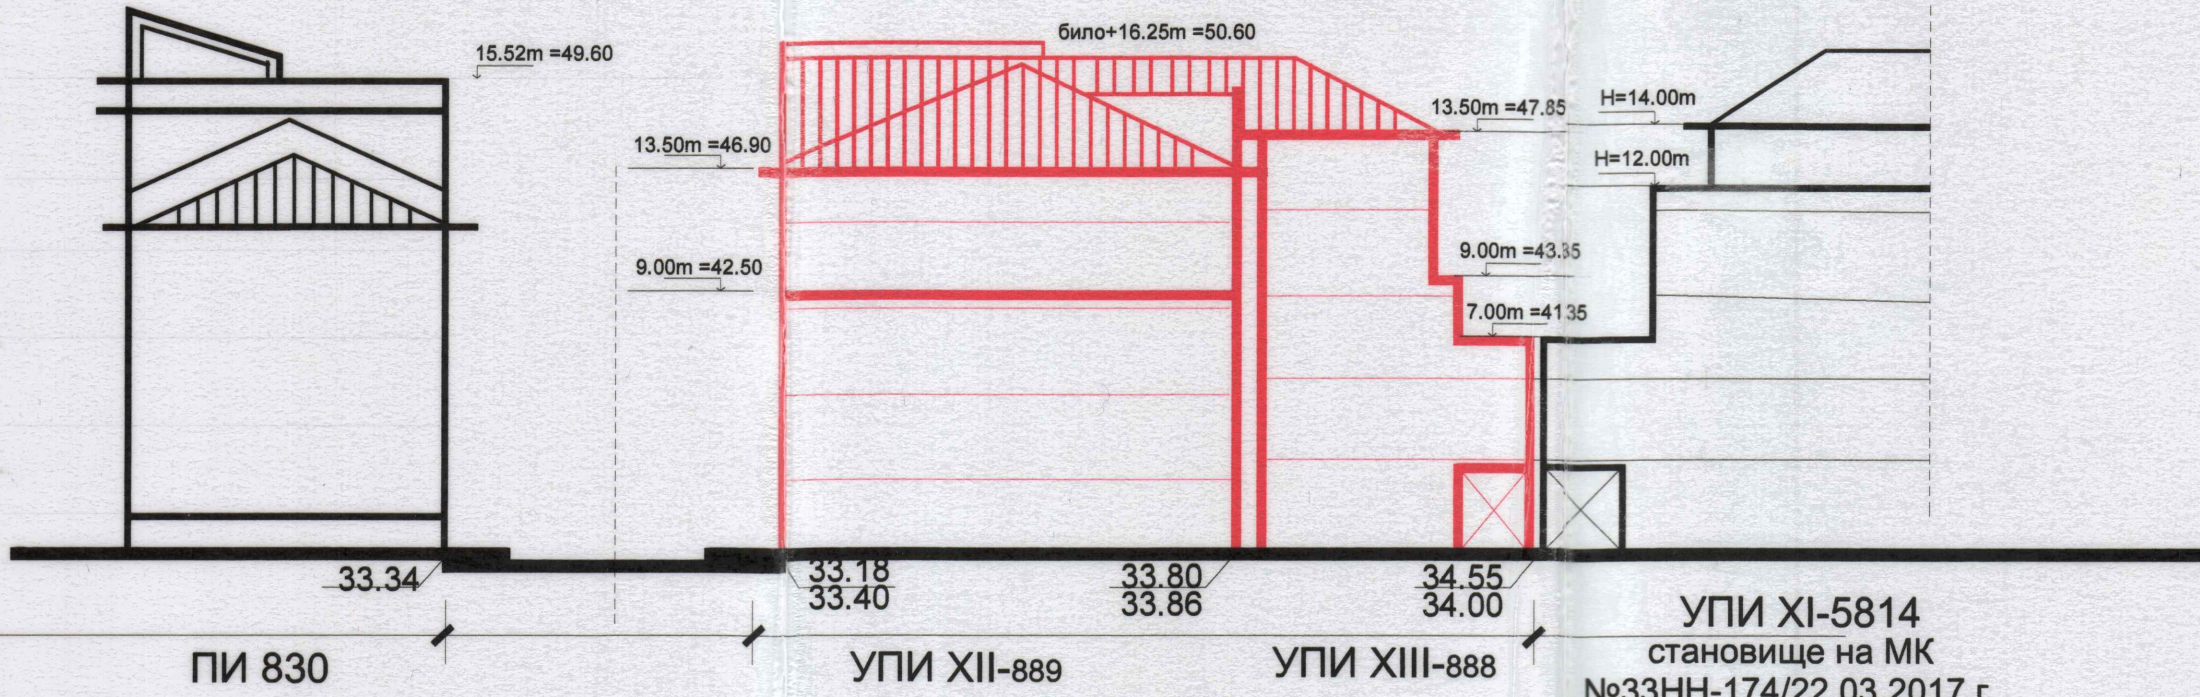

МИНИСТЕРСТВО НА КУЛТУРАТА
СЪГЛАСУВАМ
 на основание чл. 64, ал. 1 от ЗКН,
 графичните материали към
 проектна документация по Раздел V
 "Териториално-устройствена защита" на ЗКН,
 изд. № (МК) 33-111-174/30.05.2018
 Завършил с печат: [Signature]

ВЪЗЛОЖИТЕЛ: [Signature]

"ЕКСИНТА" ЕООД - РУСЕ ОБЕКТ: ПОДРОБЕН УСТРОЙСТВЕН ПЛАН ПЛАН ЗА ИЗМЕНЕНИЕ НА РЕГУЛАЦИЯТА И ПЛАН ЗА ЗАСТРОЯВАНЕ УПИ V-888,889 квартал № 84 Русе	арх. С. Алексиева	М 1:250	ЧЕРТ. № 5 02.2018 г.
	арх. М. Костадинова инж. Иван Маринов		
ЧЕРТЕЖ: СИЛУЕТНИ ПЛАНОВЕ	арх. М. Костадинова		УПРАВИТЕЛ: арх. М. Костадинова
проектанти АРХ.:	геодезия:		
съгласували:			

Заповед №: ПД-01-203
 гр. Русе, дн. 18.01.2019 г.
 одобрявам: ПУП-ИПР, ПЗ и РУП
 на УПИ V-888,889 в кв. 84, ул. "Св. Кирил и Методи" по
 плана на гр. Русе,
 съгласно протокол № 01
 от 09.01.2019 г. на ОЕС-УТ
 на основание чл. 119, ал. 2, ст. 110, ал. 1, т. 1 и
 т. 4, ст. 134, ал. 1, т. 6 и ст. 136, ал. 1 от ЗУТ
 КМЕТ:

ПЪЛНА ПРОЕКТИНСКА ПРАВОСПОСОБНОСТ
 арх. СИГБИЯ Н. АЛЕКСИЕВА
 Рег. № 00776
 дата: _____
 подпис: _____

ПЪЛНА ПРОЕКТИНСКА ПРАВОСПОСОБНОСТ
 арх. МАРИЯ К. СТЕФАНОВА
 Рег. № 00776
 дата: _____
 подпис: _____

