


ЗАПОВЕД № 02-01-003
 гр. Русе, от 18.01.2019 г.
 ОДОБРИВАМ ЗАПОВЕДАТА
 на УПИ V-888, 889
 гр. Русе, кв. 84, ул. "Кирил Старцев"
 съгласно протокол № 01
 от 09.01.2019 г. на ОЕСУТ
 на основание чл. 17, ал. 1, т. 1
 от ЗЗ, т. 1, в. 1, стр. 1, 2, 3, 1000.

Ц1

Н ≤ 13,5 м
 Е = 4+тав.ет.
 плътност на застрояване ≤ 79,0%

Кинт ≤ 3,9
 процент на озеленяване ≥ 20%

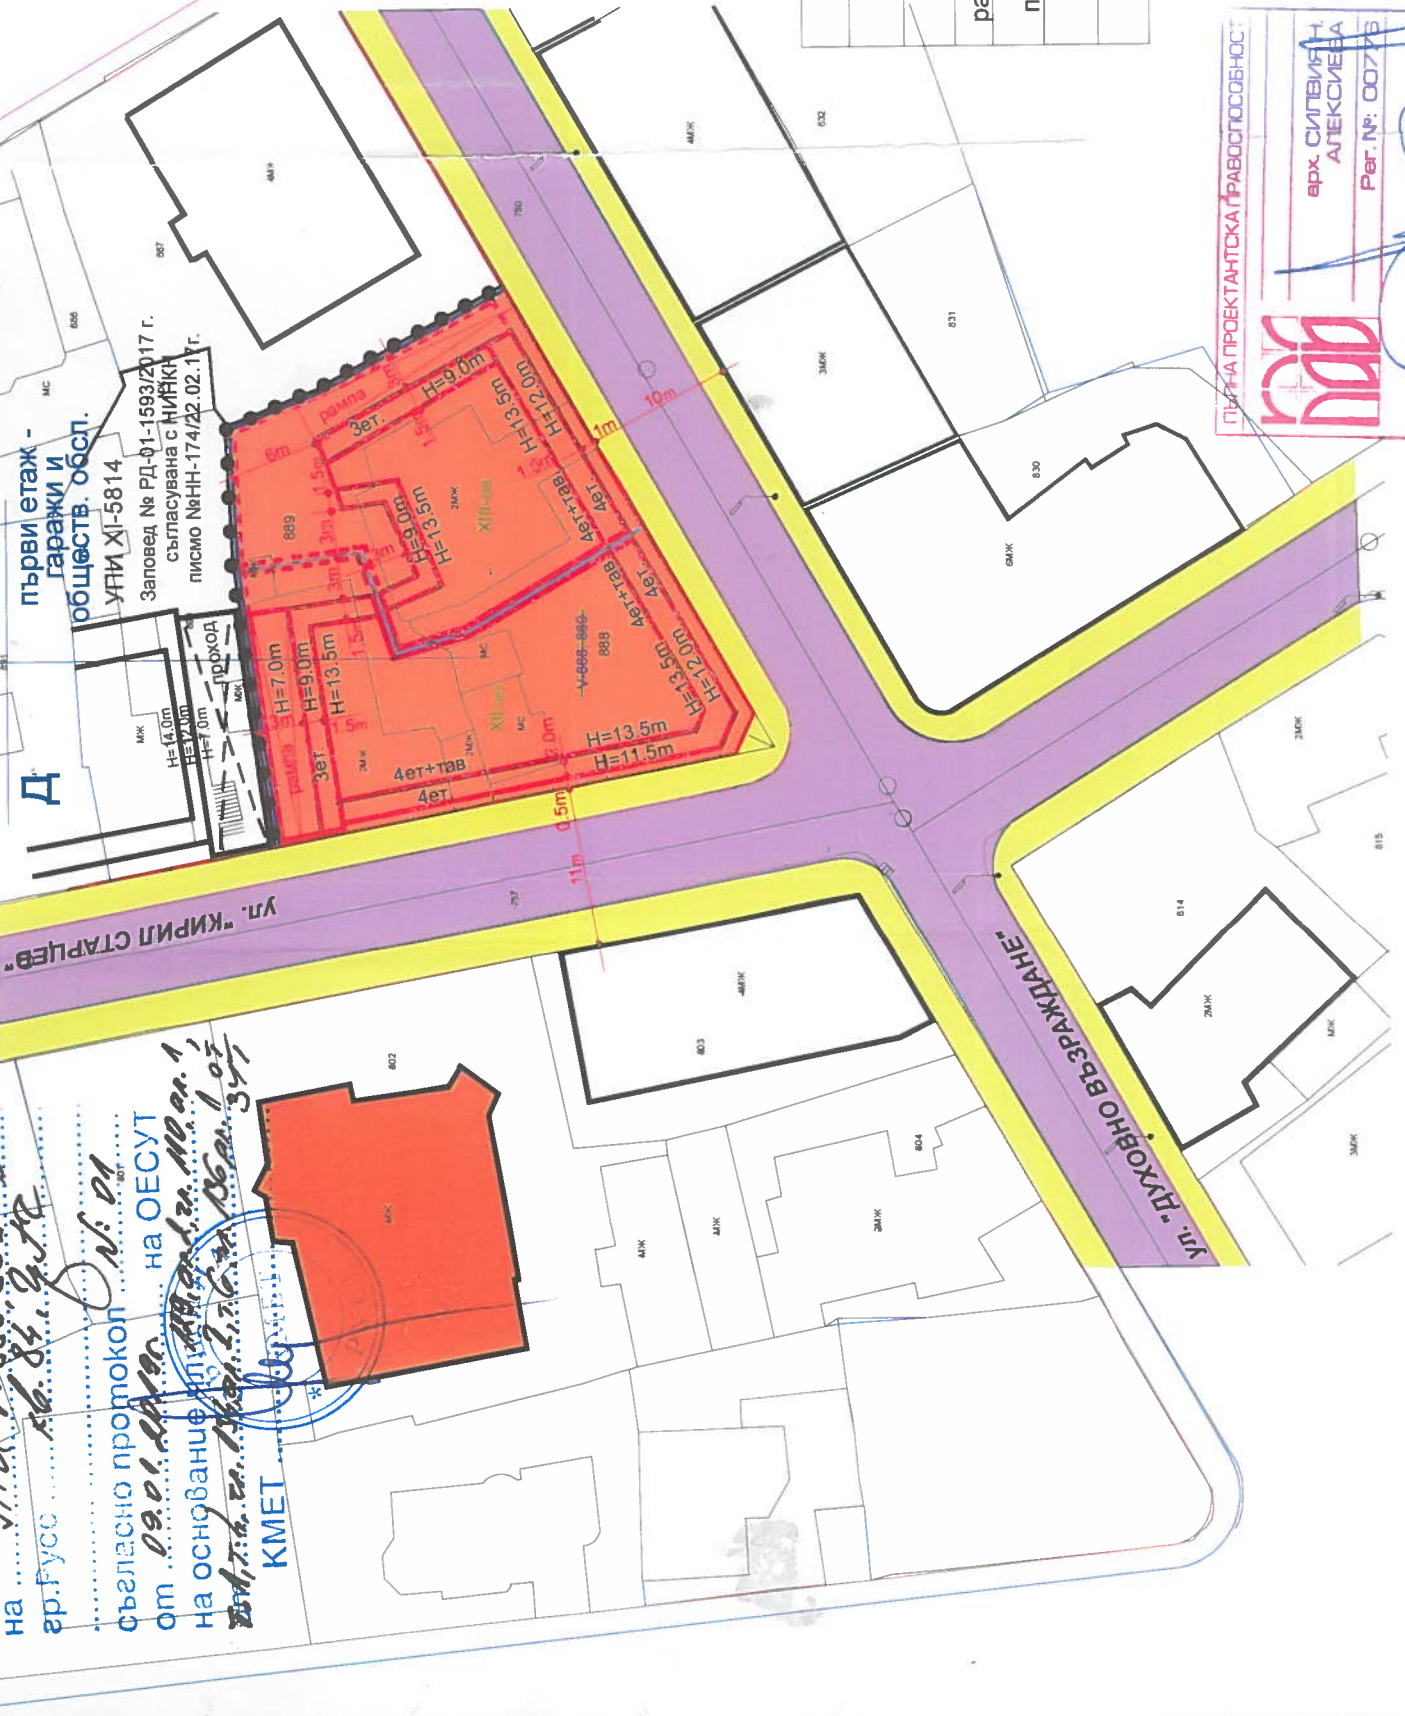

първи етаж - гаражи и обществ. обсл.
 УПИ XI-5814
 Заповед № РД-01-1593/2017 г.
 съгласувана с ИИИКН
 писмо №НН-174/22.02.17г.

ПОДРОБЕН УСТРОЙСТВЕН ПЛАН ИЗМЕНЕНИЕ НА ПЛАНА ЗА РЕГУЛАЦИЯ И ПЛАН ЗА ЗАСТРОЯВАНЕ М 1:500

УПИ V-888, 889 квартал № 84, град РУСЕ

- сграда-паметник на културата, деклариран писмо №2464/01.07.1980 г.
- обслужващи улици с асфалтова настилка
- улична регулация

граница на УПИ V-888,889 /Заповед № 1491/30.09.1997 г./

проектно решение

- граница на устроенна зона Ц1
- устроенна зона Ц1 - смесена централна зона
- граница на новообразувани УПИ с жилищно предназначение
- задължителни застроителни линии
- застроителни линии на подземното застрояване

УСТРОЙСТВЕНИ ПОКАЗАТЕЛИ

ПИ 888 и 889, квартал № 84, град РУСЕ

ПОКАЗАТЕЛИ	УПИ-изток	УПИ-запад	УЗ Ц1	норматив
площ на терена	402 м ²	475 м ²	877 м ²	
застроена площ	253 м ²	437 м ²	690 м ²	
разгънатата застроена площ	1430 м ²	1996 м ²	3426 м ²	
плътност на застрояване	63,0 %	82,0 %	79,0 %	50-100,0 %
К интензивност	3,5	4,0	3,9	max 4,0/за Ц1/
озеленена площ	мин. 80 м ²	мин. 95 м ²	мин. 175 м ²	мин. 20 %

МИНИСТЕРСТВО НА КУЛТУРАТА
 на основание чл. 84, ал. 1 от ЗКН,
 рафиниран материал към
 проекта документация по Раздел V
 "Териториално-устройствена защита" на ЗКН,
 изд. № (МК) 33-ИИ-174/30.09.2018
 Заверши с печат: [Signature]

ПЛАН ПРОЕКТАНТСКА ПРАВООСПОСОБНОСТ
 арх. СИЛВИЯ ИЛИ
 АЛЕКСИЕВА
 Рег. №: 00775
 дата:
 подпис: [Signature]

ПЛАН ПРОЕКТАНТСКА ПРАВООСПОСОБНОСТ
 арх. МАРИЯ К
 СТЕФАНОВА
 Рег. №: 00256
 подпис: [Signature]

ВЪЗЛОЖИТЕЛ:
"ЕКСИНТА" ЕООД - РУСЕ
 ОБЕКТ: ПОДРОБЕН УСТРОЙСТВЕН ПЛАН
 ПЛАН ЗА ИЗМЕНЕНИЕ НА РЕГУЛАЦИЯТА И ПЛАН ЗА ЗАСТРОЯВАНЕ
 УПИ V-888, 889 квартал № 84 Русе
 ЧЕРТЕЖ: ПЛАН ЗА ЗАСТРОЯВАНЕ
 ПРОЕКТАНТИ АРХ.: арх. С. Алексиева М 1:500
 геодезия: арх. М. Костадинова
 ЕЛЕКТРО: инж. Иван Маринков
 ВИК: инж. В. Табияшка
 СЪГЛАСУВАНИ: инж. Б. Инджов
 УПРАВИТЕЛ: арх. М. Костадинова
 ЧЕРТ. № 3
 02.2018 г.