


СКИЦА-ПРОЕКТ ЗА ИПР
 на УПИ VI и УПИ V, кв. 123
 от регулационният план на с. Тетово, общ. Русе
 М 1:500

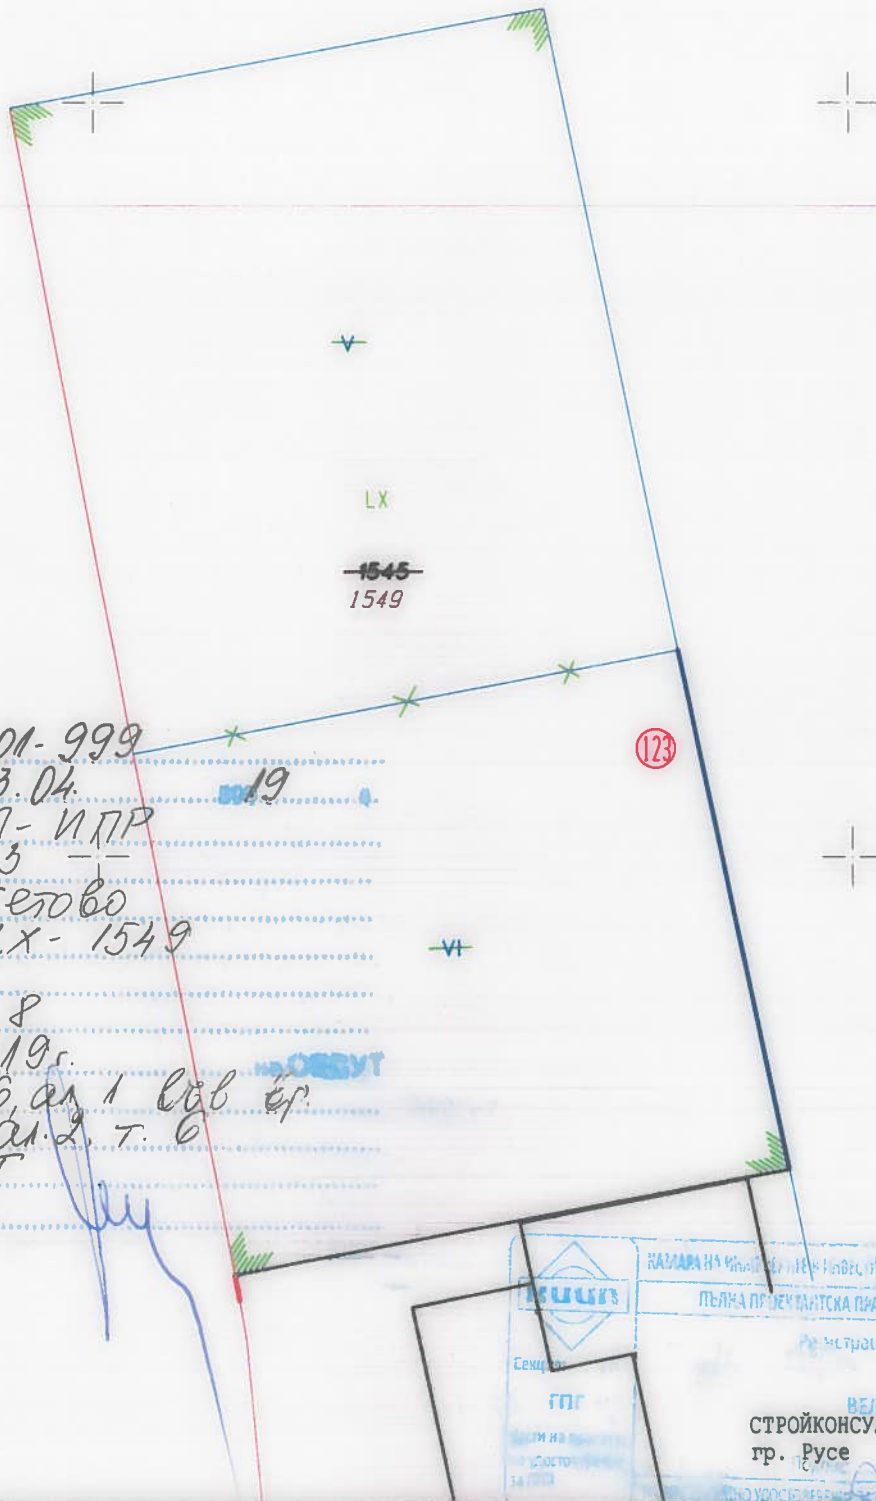

ЗАГОВЕДЪЛ № РД-01-999
 гр. Русе, от 03.04.2019 г.
 ОБСЕРВАЦИЯ ПУП-ИПР
 кв. 123
 гр. Русе с. Тетово
 за УПИ LX-1549
 Обществен проект № 8
 от 27.03.2019 г.
 на основание чл. 136, ал. 1 във в.р.
 с чл. 134, ал. 2, т. 6
 ЗУТ

КАМАРА НА ЧЛ. 136, АЛ. 1 ВЪВ В.Р. ИЛИ ПОТО ПРОЕКТИРАНЕ
 ПЪЛНА ПРОЕКТАНТСКА ПРАВОСИМЛЕННОСТ
 Регистрационен № 04474
 ИНЖ. ДИАНА
 ВЕЛКОВА ИВАНОВА
 СТРОЙКОНСУЛТ СК ООД
 гр. Русе

ОБЩИНА РУСЕ

**ЗАПОВЕД
№ РД-01- 999**

Русе, 03.04 2019 година

На основание чл. 136, ал. 1 във връзка с чл. 134, ал. 2, т. 6 от ЗУТ, Решение №6 от Протокол №8/27.03.2019 г. на Общински експертен съвет по устройство на територията и заявление с вх. №УТ-17-12/18.03.2019 г. от Пламен Иванов Романов

ОДОБРЯВАМ:

Подробен устройствен план – изменение на план за регулация като от УПИ V и УПИ VI-1545 в кв. 123 по плана на с. Тетово се обособява един нов урегулиран поземлен имот УПИ LX-1549.

Настоящата заповед изменя Заповед №381/26.09.1994 г. и Заповед №РД-01-1423/02.05.2011 г.

Заповедта да се съобщи на заинтересованите лица по АПК.

Заповедта като индивидуален административен акт подлежи на оспорване по реда на чл. 215, ал. 1 и ал. 4 от ЗУТ в 14 - дневен срок от съобщаването ѝ чрез Община Русе пред Административен съд – Русе.

ПЛАМЕН СТОИЛОВ
Кмет на Община Русе

