


ЗАПОВЕД № PD-01-469
 гр. Русе, от 2019 г.
 ОДОБРЯВАМ ПУП-ПАРЦЕЛАРЕН ПЛАН на кабелна инфраструктура на гр. Русе до ПИ 47336.63.274 по М "Вестите 1039", 2-та ел. на гр. Мартен съгласно протокол от 19.01.2019 г. на ОСОПТ на осигуряване чл. 19, ал. 1, т. 3 от ЗЗТ.

ПУП - ПАРЦЕЛАРЕН ПЛАН
на инженерната инфраструктура - кабелна линия Ср.Н от ст.№ 4 ,
от ЕПО от ст.№ 87 на ВЕЛ 20кV "Мартен" до ПИ 47336.63.274 по
КККР на гр.Мартен , Община Русе
М 1:1000

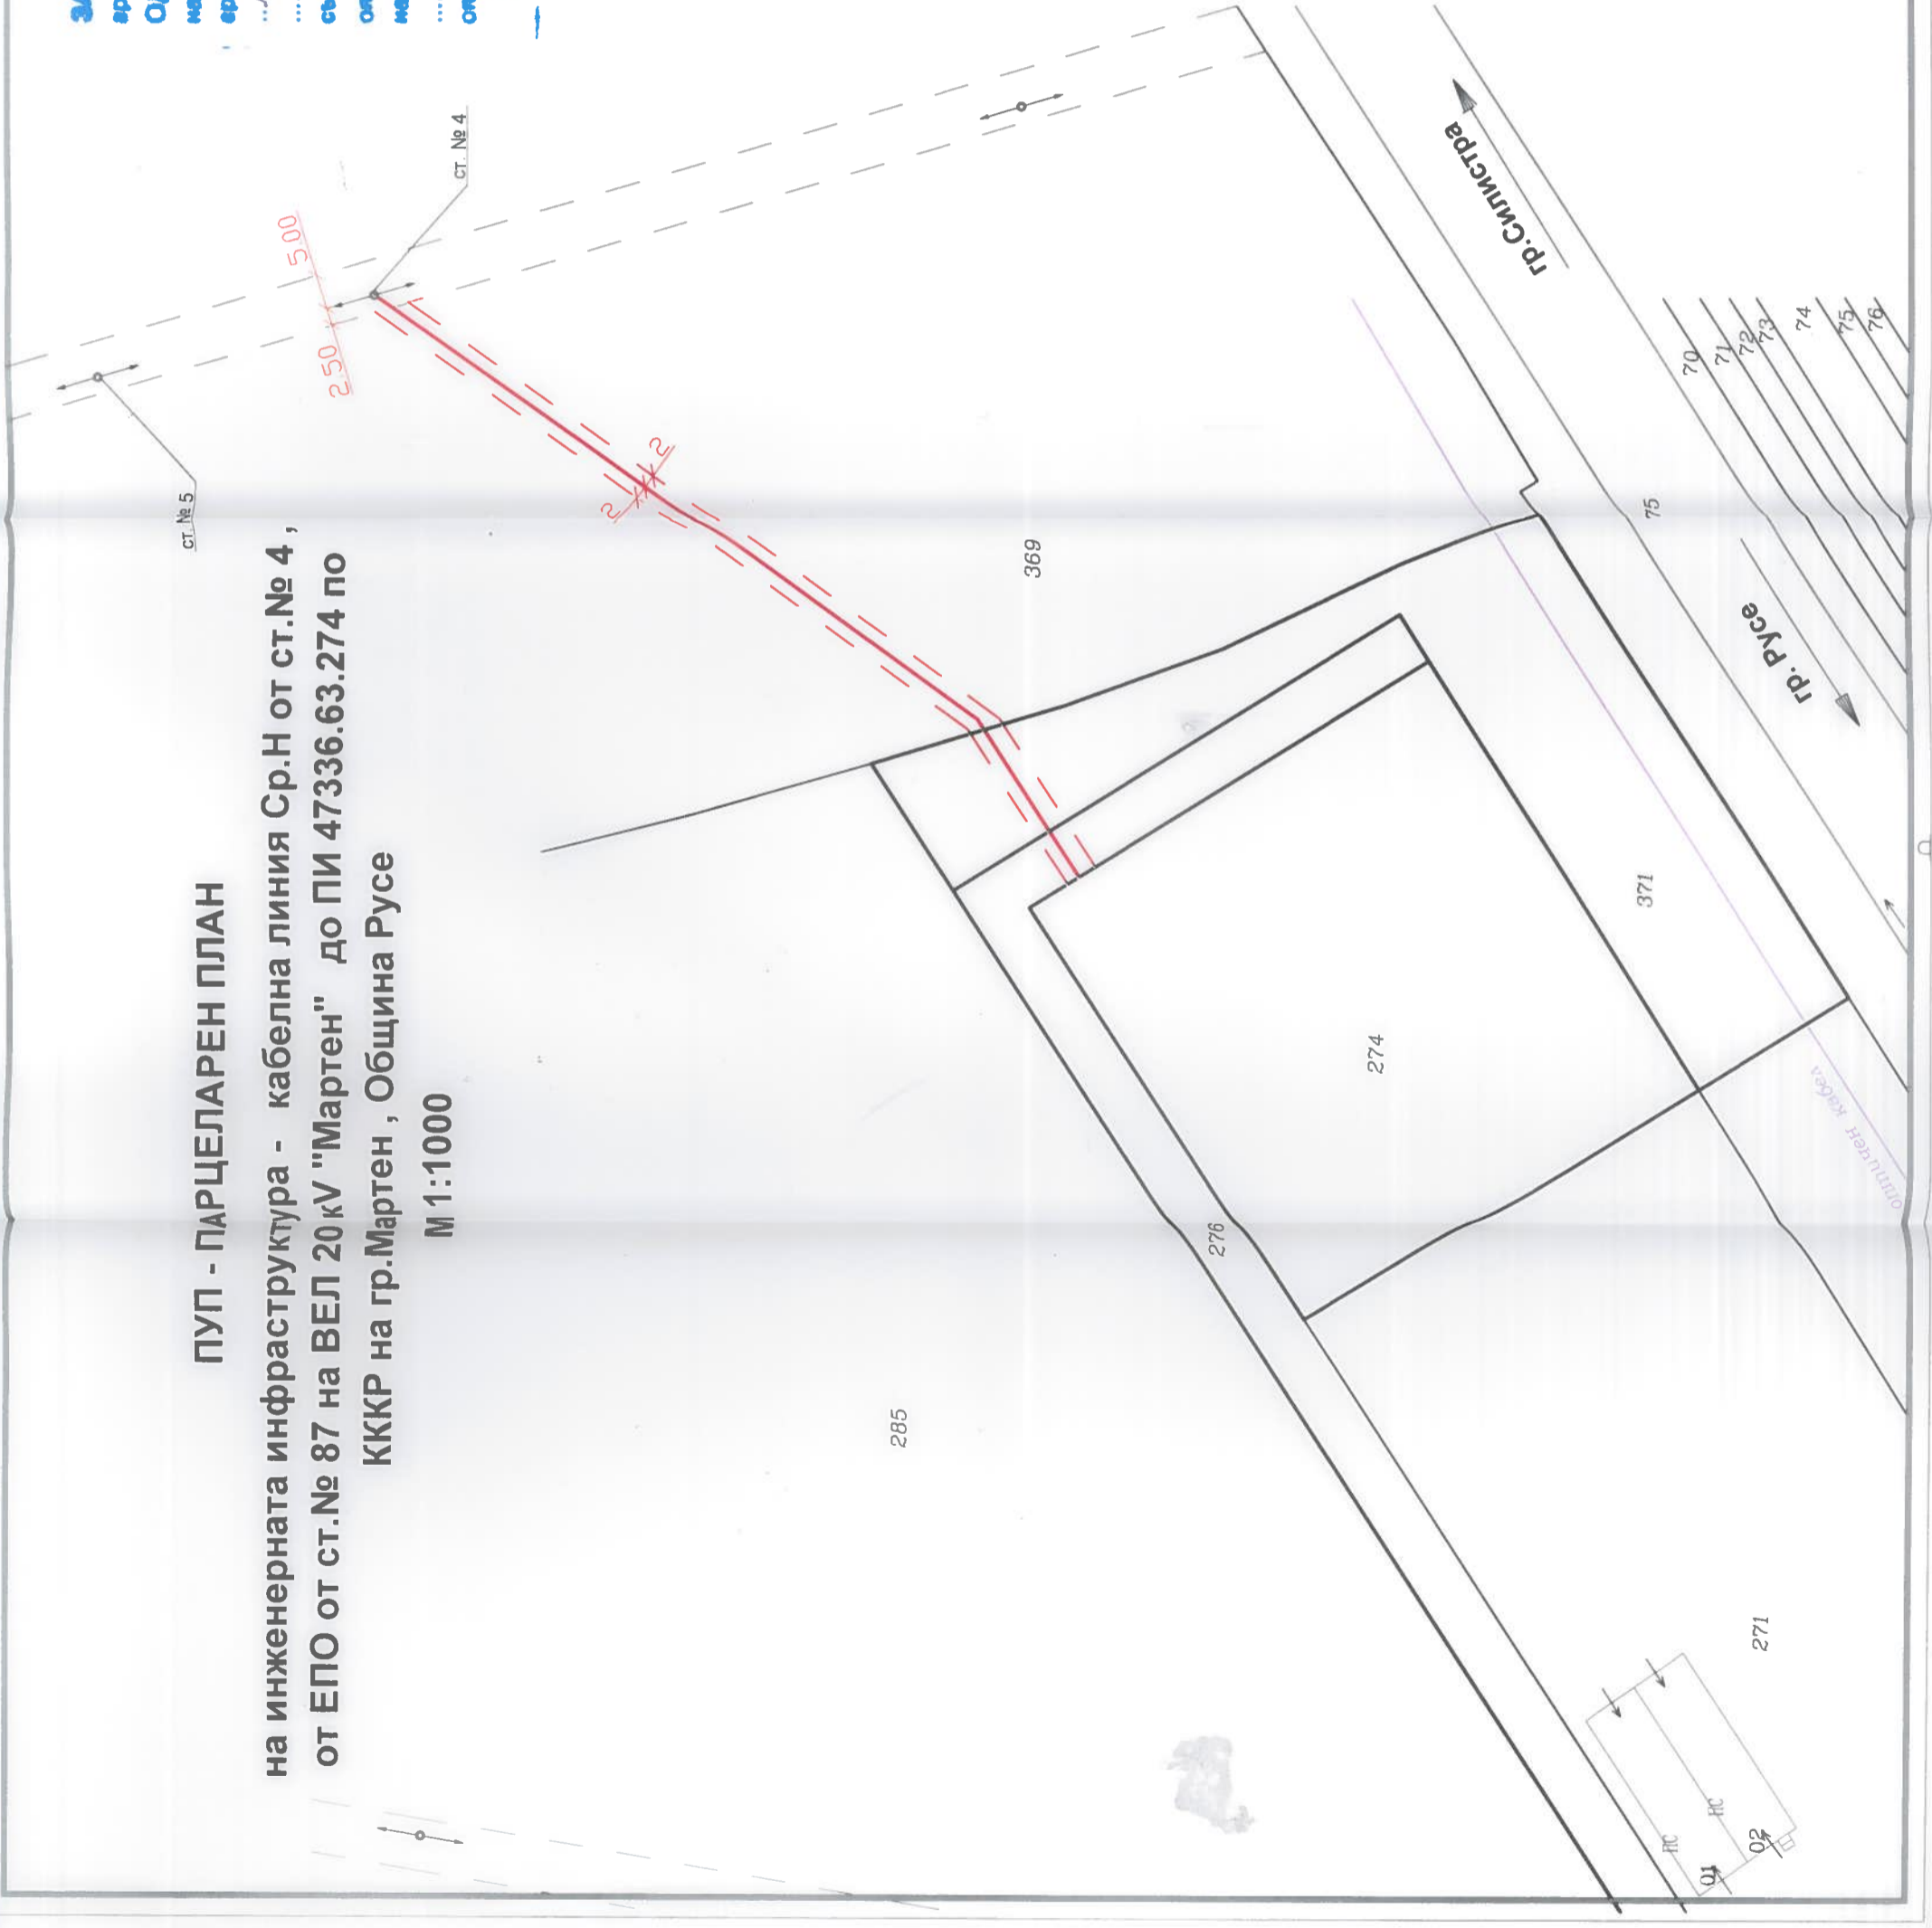

- ОЗНАЧЕНИЯ :**
- оптически кабел
 - сервитут електропровод
 - трасе на нов ел. кабел
 - сервитут ел. кабел

"ТЕРАКАД" ЕООД - гр.Русе

Обект: ПУП - Парцеларен план на инж.инфраструктура- кабелна линия Ср.Н от ст.№4 от ЕПО от ст.87 на ВЕЛ 20кV "Мартен" до ПИ 47336.63.274 по КККР на гр.Мартен, Община Русе

Чертеж: Ситуация на трасето

Възложител:	Деница Маринова
Проектант:	инж. Р. Кадинова

Съставител: Деница Маринова
 Проектант: инж. Р. Кадинова

Част: Геодезия
 Машаб: 1:1000
 Фаза: ПУП-ПП
 Год: 2018г.

Управител: инж. Р. Кадинова