

ОБЩИНА РУСЕ

ЗАПОВЕД

№РД 01 –...1126...18.04...2019 година

На основание чл. 129, ал. 2 от ЗУТ във връзка с чл. 110, ал. 1, т. 2, чл. 134, ал. 2, т. 6 и чл. 136, ал. 1 от ЗУТ във връзка с Решение №6, Протокол №09/10.04.2019г. на Общински експертен съвет по устройство на територията и по заявление с вх. №УТ-30-8/21.08.2018 г. от Лора Станчева Станева

ОДОБРЯВАМ:

Подробен устройствен план – Изменение план за застрояване и План за регулация на новообразуван УПИ VII-386 в кв. 602 по плана на гр. Русе.

С ПР от ПИ с идентификатор 63427.6.344 и 63427.6.345 се обособява нов УПИ VII-386 по имотни граници и като се запазва действащата улично-регулационна линия на бул. „Васил Левски“.

За имота се определя зона за застрояване „Жилищна със средна височина“ (Жс).

С ПЗ се приема застрояване със задължителни линии на застрояване с височина Н до 10м, разположено на южната регулационна линия и на по 3м от северната, източната и западната регулационна линия. Да се спази сервитута на преминаващия през имота кабел.

Заповедта да се съобщи на заинтересованите лица по АПК и да се публикува на интернет страницата на Община Русе на основание чл. 129, ал. 5 от ЗУТ.





Заповедта като индивидуален административен акт подлежи на оспорване по реда на чл.215, ал.1 и ал.4 от ЗУТ в 14 – дневен срок от съобщаването ѝ чрез Община Русе пред Административен съд – Русе.



ПЛАМЕН СТОИЛОВ

Кмет на Община Русе



ЛЕГЕНДА:

-  Граница на промяна на режим на устройство и застрояване;
-  Улици и платна за автомобилно движение;
-  Устройствена жилищна зона с преобл. средно застрояване - "Жс";
-  Задължителна линия на застрояване;

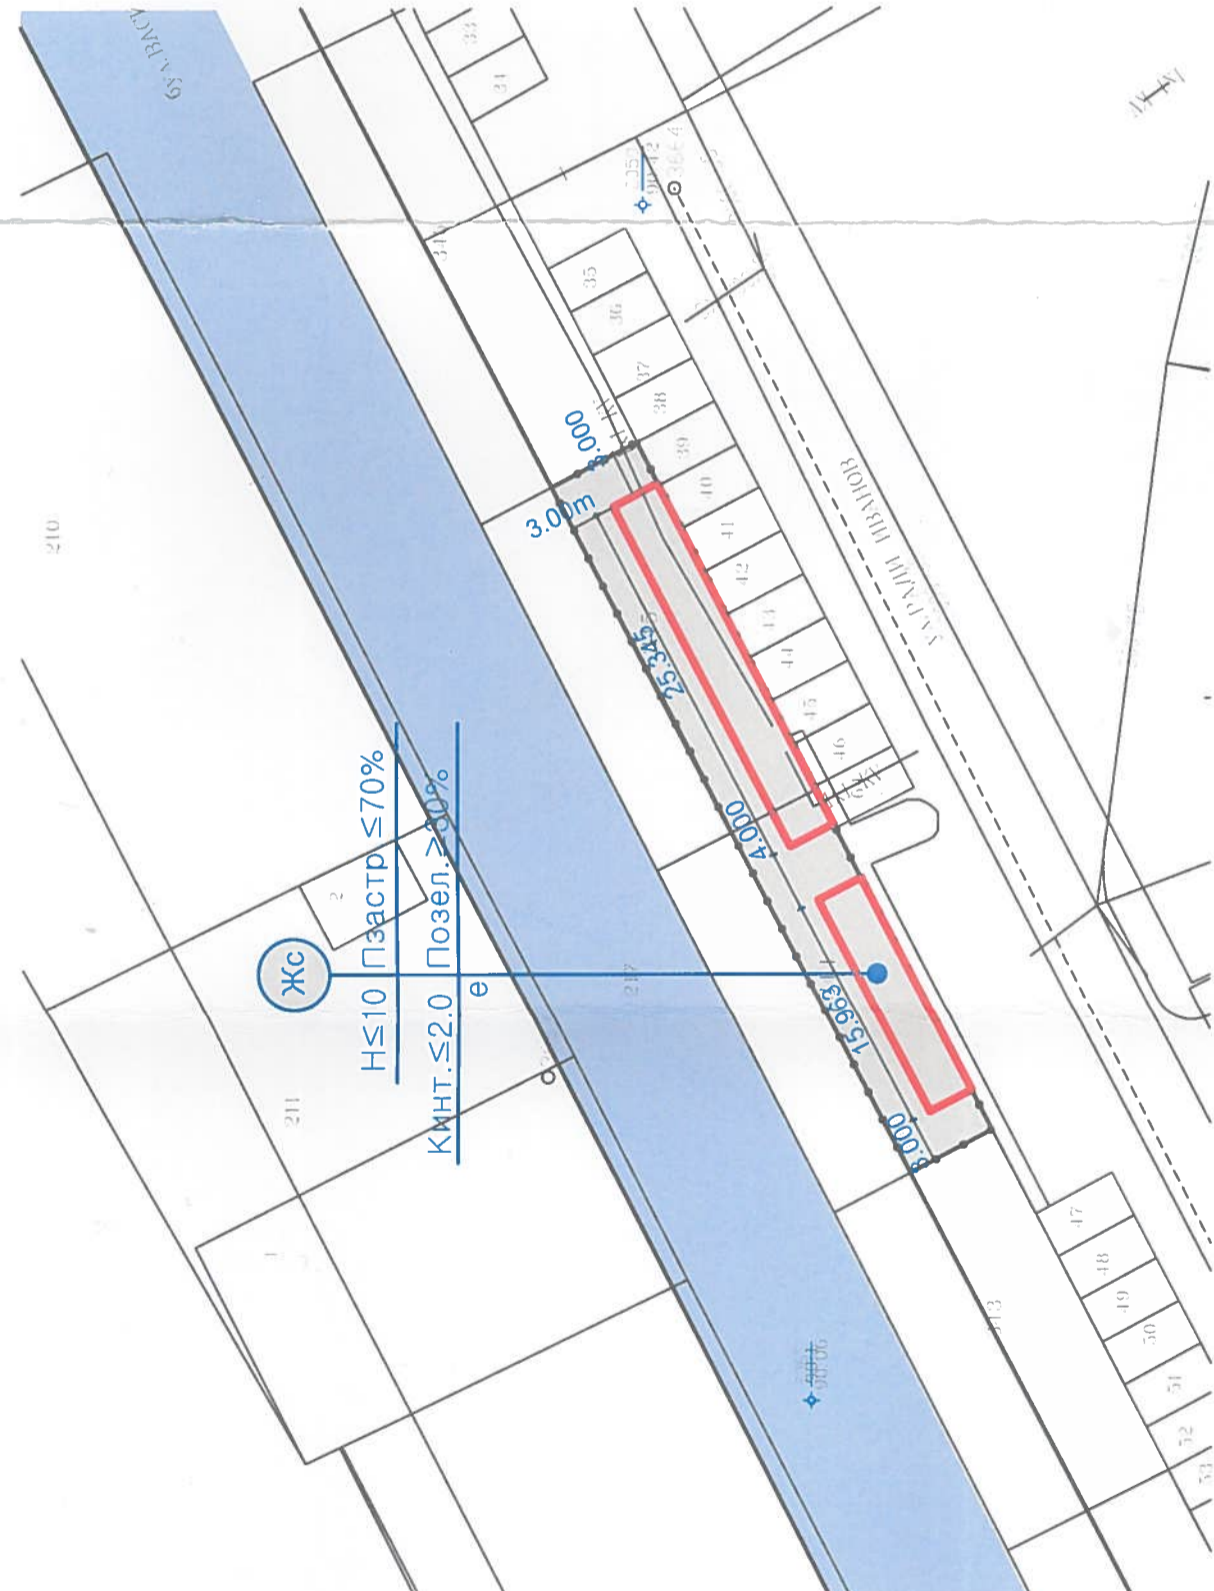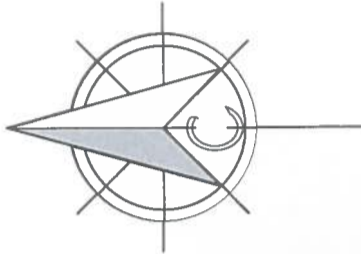

ЗАКЪПВЕН № 22-01-136
 гр. Русе, от 18.04.2019 г.
ОДОБРЯВАМ ПУП-ИПЗ
 на ПУП-ИПЗ № 63427.6.345
 гр. Русе в кв. 602

Съгласно протокол № 29
 от 18.04.2019 г. на ОЕСУ
 на основание чл. 49, ал. 1, т. 1, 2, 3, 1000



ПЛАН ЗА ЗАСТРОЯВАНЕ М 1:500

"Тийм ер" ООД		Част: градостроителен проект
"ПУП-ИПЗ и ПР ЗА ПИ 63427.6.344 и ПИ 63427.6.345, кв. 620 ПО ПЛАНА НА ГР. РУСЕ."		Фаза: окончателен проект
ПРОЕКТАНТ:	арх. С. РАНГЕЛОВ	М:500
НАЧЕРТАЛ:	арх. Т. ТОДОРОВ	ЧЕРТ. № 1
ВИК:	инж. Г. ЖЕКОВ	УПРАВИТЕЛ:
ГЕОД.:	инж. Н. ВАСИЛЕВА	арх. С. РАНГЕЛОВ
СЪГЛАСУВАЛИ	инж. Хр. ГРИГОРОВ	ДАТА: 2018г

Показатели

Във връзка с Наредба №7 ПНУТ, чл. 19, ал. 1
 Устройство на територии от разновидност "ЖИЛИЩНА ЗОНА С
 ПРЕОБЛАДАВАЩО ЗАСТРОЯВАНЕ СЪС СРЕДНА ВИСОЧИНА /до 15m/" - "Жс".

ПИ	Площ на ПИ [m ²]	Макс. височина Н[m]	Плътност на застрояване Пзастр.%	Интензивност на застр. Кинт.	Необходима озел. площ Позел. %
63427.6.344,	602.6m ²	10m	до 70 %	до 2.0	мин. 30 %
63427.6.345					

Възложител:
 /Лора Станева/

