

ОБЩИНА РУСЕ

ЗАПОВЕД
№ РД-01- 2012

Русе, 04.07.2019 година

На основание чл. 136, ал. 1 във връзка с чл. 134, ал. 2, т. 6 от ЗУТ, Решение №8 от Протокол №15/26.06.2019 г. на Общински експертен съвет по устройство на територията и заявление с вх. №УТ-17-22/16.05.2019 г. от Добромир Руменов Цаневски

ОДОБРЯВАМ:

Подробен устройствен план – изменение на план за регулация като от УПИ VII-867 и УПИ VIII-867 в кв. 28 по плана на гр. Мартен се обособява един нов УПИ XXIII-867. Запазва се одобрената улична регулация.

Настоящата заповед изменя Заповед №128/23.04.1986 г.

Заповедта да се съобщи на заинтересованите лица по АПК.


Заповедта като индивидуален административен акт подлежи на оспорване по реда на чл. 215, ал. 1 и ал. 4 от ЗУТ в 14 - дневен срок от съобщаването ѝ чрез Община Русе пред Административен съд – Русе.

ДИМИТЪР НАКОВ

За Кмет на Община Русе

Съгласно Заповед №РД-01-1965/26.06.2019 г.



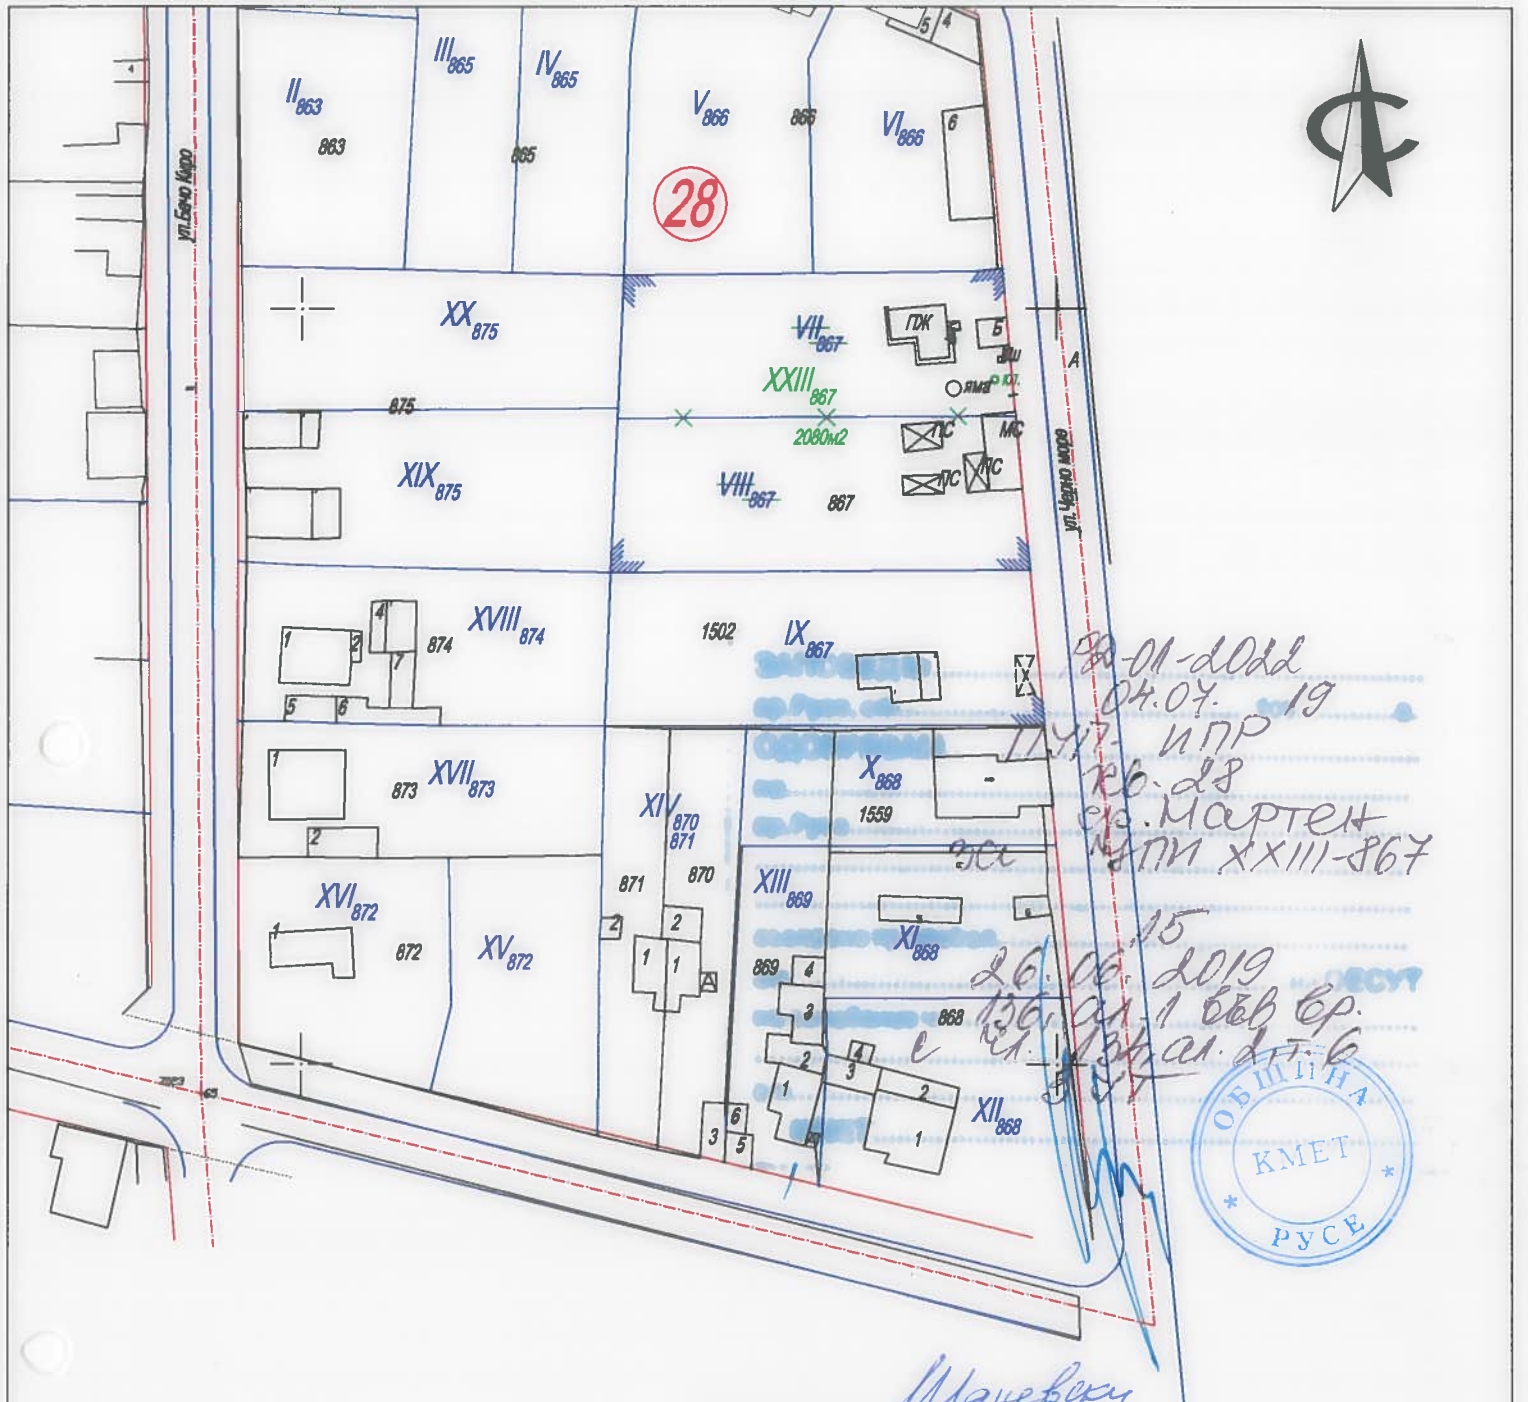

01-d0dd
04.07.19
ИПР
Кв. 28
гр. Мартен
УПИ VII-867
26.06.2019
136.01.1 б.б.в. гр.
137.01.1 б.б.в. гр.



КАМАРА НА ИНЖЕНЕРИТЕ В ИНВЕСТИЦИОННОТО ПРОЕКТИРАНЕ
ПЪРВА ПРОЕКТИРНА ПРАВОСПОСОБНОСТ
Регистрационен № 04484
инж. ДЕСИ
ВЕЛИКОВ
Подпис: [Signature]

Възложител: Цаневски
/Добромир Руменов Цаневски /

 ГЕО-ЧОНОВ ООД РУСЕ Гр. Русе 7000, ул. Никола Палаузов 8, тел. 082 / 888 170, факс: 082 / 888 181 e-mail: geochoinov@gmail.com, www. geo-choinov.com ISO 9001: 2008			
ОБЕКТ: ПУП - ИПР за УПИ VII - 867 и УПИ VIII - 867, кв. 28, гр. Мартен, общ. Русе, обл. Русе			
Изменение на план за регулация			Чертеж 2
Част: Геодезия	Фаза: ПУП	М 1:1000	2019г.
ПРОЕКТАНТИ: инж. Д. Димитров		[Signature]	
инж. И. Иванов			
СЪГЛАСУВАЛИ	АРХ.		
	КОНСТР.		
	ЕЛ.		
	В и К		
	ОВ		
УПРАВИТЕЛ: инж. Г. Чонов		[Signature]	