

ОБЩИНА РУСЕ

ЗАПОВЕД  
№ РД-01-2502

Русе, 21.08.2019 година

На основание чл. 136, ал. 1 във връзка с чл. 134, ал. 2, т. 6 от ЗУТ, Решение №18 от Протокол №19/14.08.2019 г. на Общински експертен съвет по устройство на територията и заявление с вх. №УТ-17-37/29.07.2019 г. от „Ади комерс“ ЕООД

**ОДОБРЯВАМ:**

Подробен устройствен план – изменение на план за регулация като от УПИ ХІV-598 в кв. 1015, Източна промишлена зона по плана на гр. Русе се обособяват три нови урегулирани поземлени имота: УПИ ІХІІ-1418, УПИ ІХІІІ-1419 и УПИ ІХІV-1420-за комуникации и транспорт. Запазва се одобрената улична регулация.

Настоящата заповед изменя Заповед №298/27.02.2001 г. – ЧИРП.


Заповедта да се съобщи на заинтересованите лица по АПК.

Заповедта като индивидуален административен акт подлежи на оспорване по реда на чл. 215, ал. 1 и ал. 4 от ЗУТ в 14 - дневен срок от съобщаването ѝ чрез Община Русе пред Административен съд – Русе.

**ПЛАМЕН СТОИЛОВ**

Кмет на Община Русе



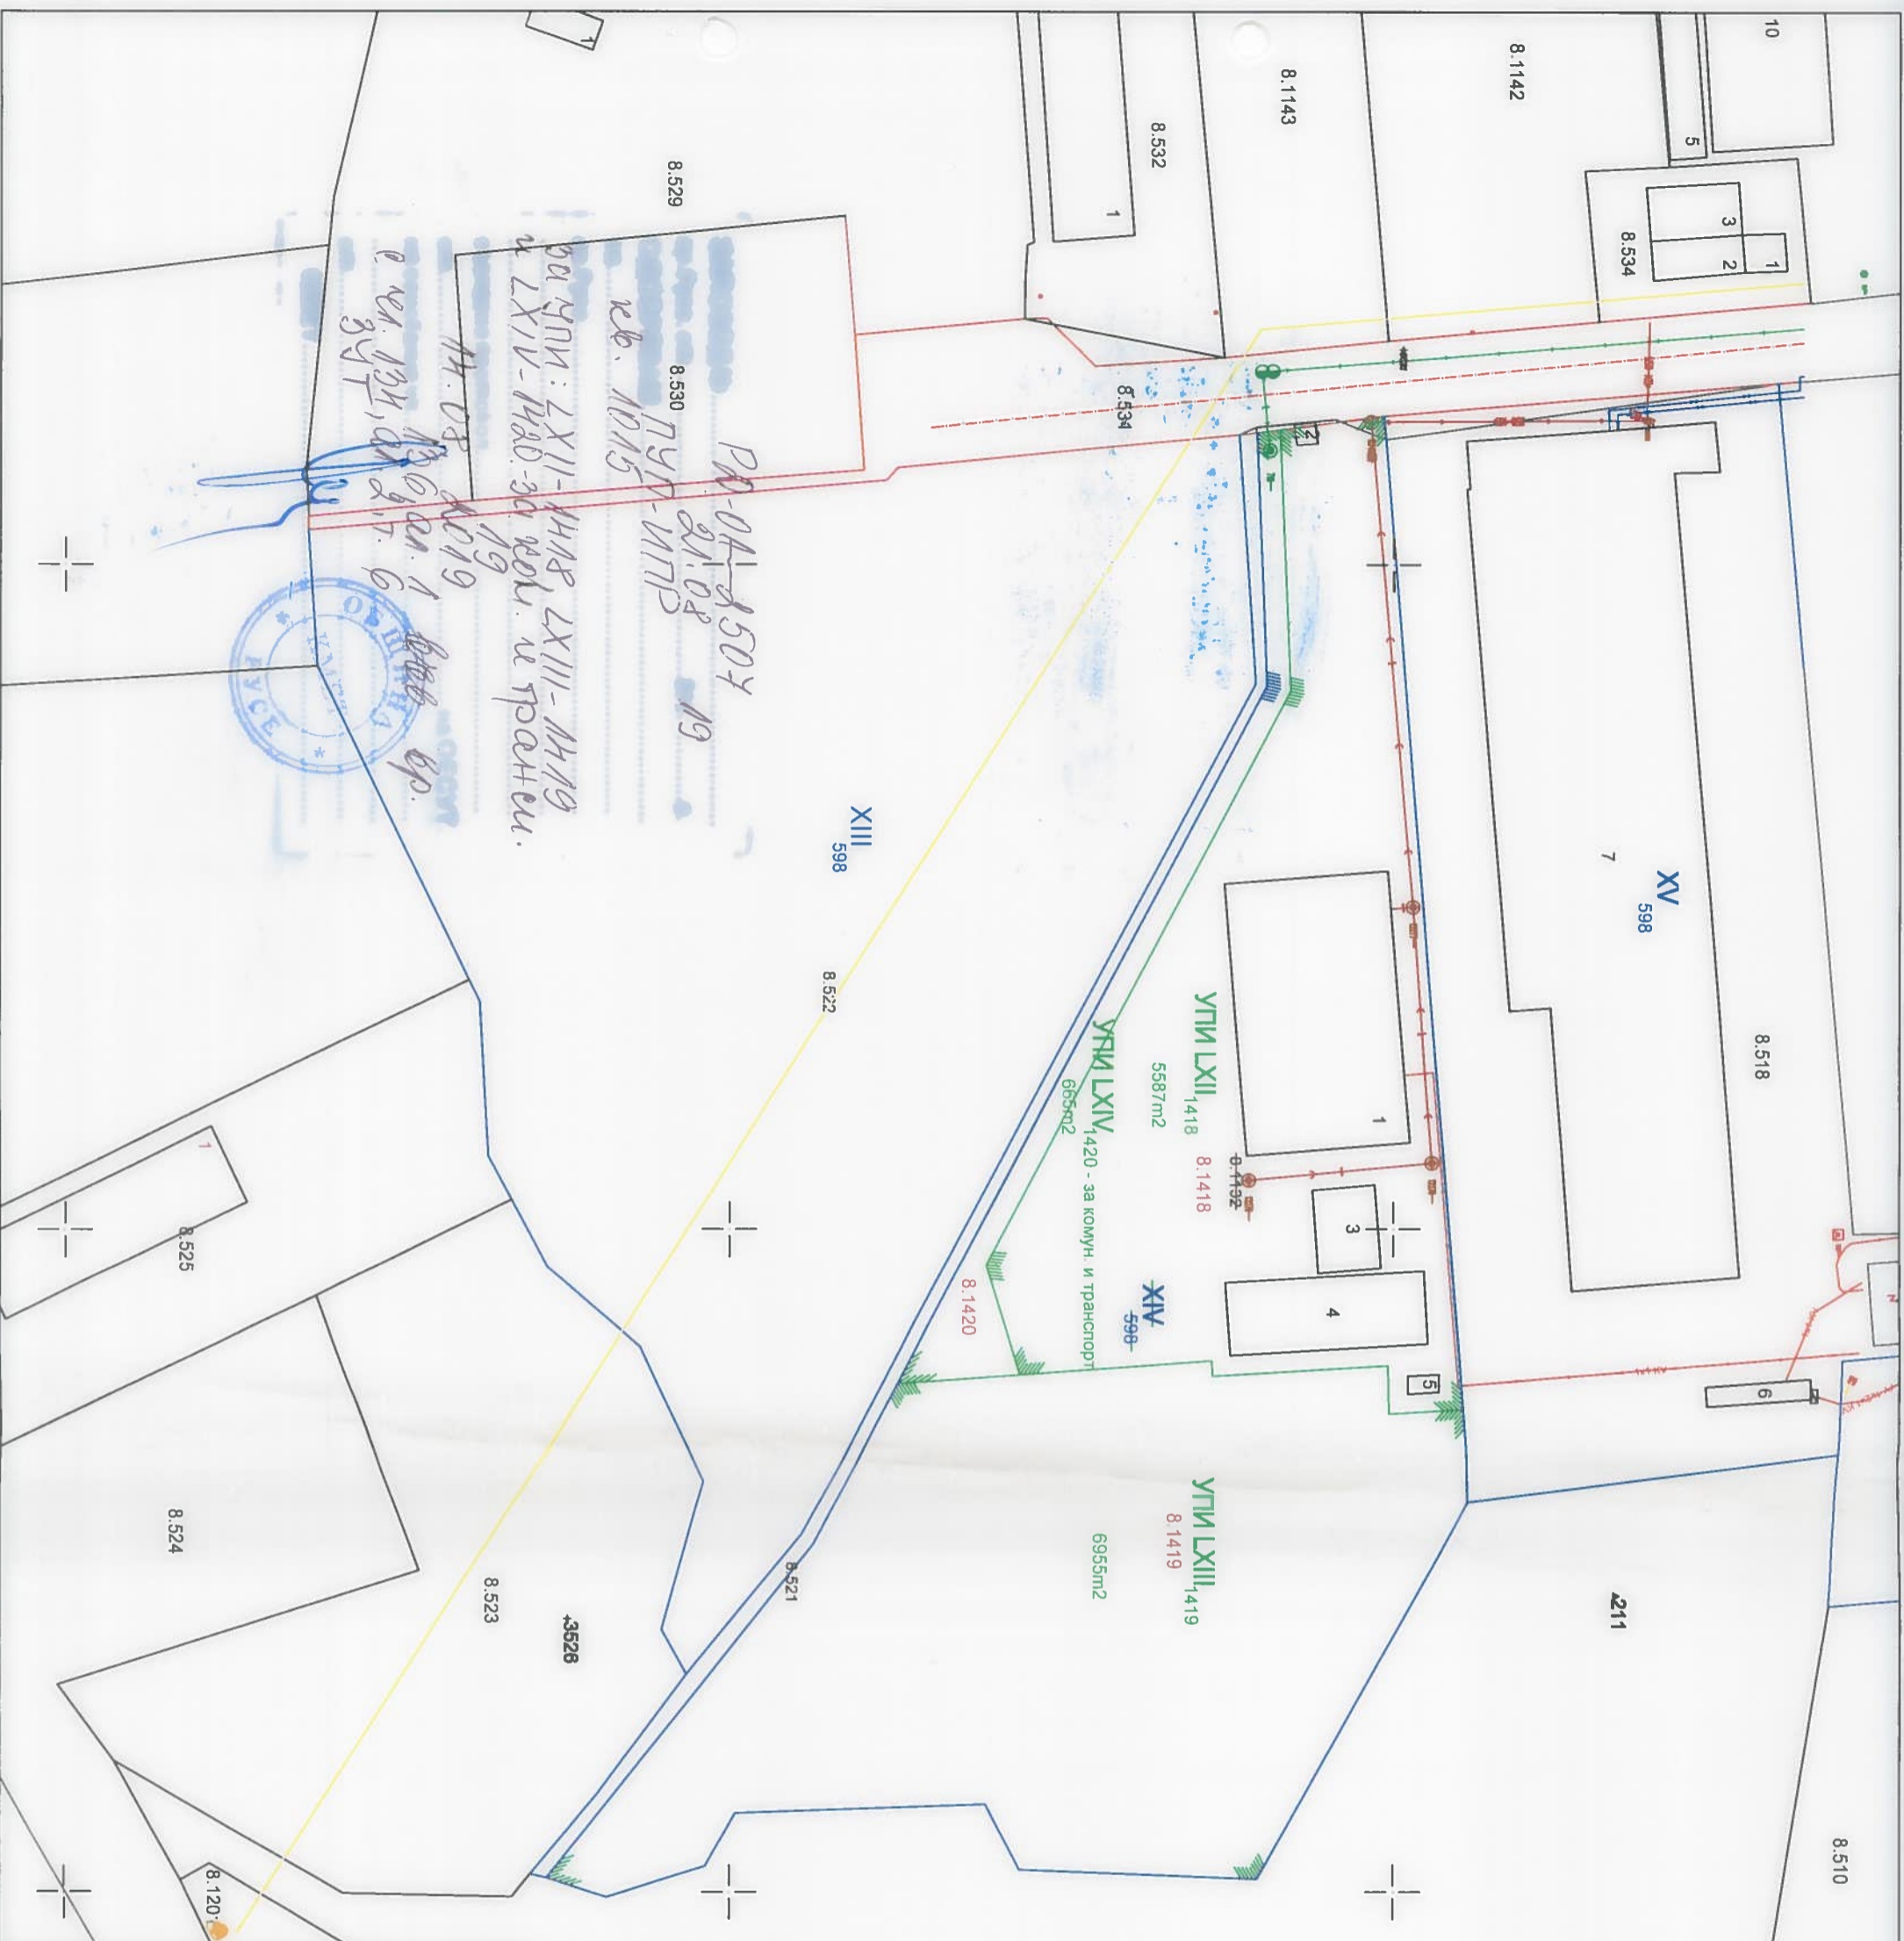

**ГЕО-ЧОНОВ ООД РУСЕ**  
 Гр. Русе 7000, ул. Никола Палаузов" В, тел.: 082 / 888 170, факс: 082 / 888 181  
 e-mail: geochonov@yandex.com, www.geo-chonov.com ISO 9001: 2008

**Обект:** ПУП-ИПР за УПИ XIV 598 / ПИ 63427.8.1132/  
 кв. ИПЗ, гр. Русе, обл. Русе

**Изменение на план за регулация**

Част: Геодезия	Фаза: ПУП	М 1:1000	Чертеш 2
ПРОЕКТАНТИ: Инж. Д. Димитров	2019г.		
АРХ. Инж. И. Иванов			
КОНСТР.			
ЕЛ.			
ВИК			
ОВ			
УПРАВИТЕЛ: Инж. Г. Чонов			

ЗАДАЧА НА ИНЖЕНЕРИТЕ В ИНВЕСТИЦИОННОТО ПРОЕКТИРАНЕ  
 ПЪЛНА ПРОЕКТАНТСКА ПРАВОСПОСОБНОСТ  
 Регистрационен № 04484

Член на Дружеството:  
 Инж. Димитров

Подпис: *[Signature]*  
 Инж. Димитров

ВАЖНО С ВАЛДИКО УДОСТОВЕРЕНИЕ ЗА ПЛАН ЗА ТЕХНИКА СЪГЛАСИЕ

