

**ОБЩИНА РУСЕ**

**ЗАПОВЕД**  
№ РД-01- *2896*

Русе, *27.09* 2019 година

На основание чл. 136, ал. 1 във връзка с чл. 134, ал. 2, т. 2 от ЗУТ, Решение №11 от Протокол №21/18.09.2019 г. на Общински експертен съвет по устройство на територията Заповед №РД-01-354/07.02.2019 г. за изменение на кадастралния план и заявление с вх. № УТ-17-38/05.08.2019 г. от Валя Илиева Паличева

**ОДОБРЯВАМ:**

Подробен устройствен план – изменение на план за регулация като вътрешната регулационна линия между УПИ VII-1017 и УПИ VIII-1016 в кв. 92 по плана на с. Николово се привежда в съответствие със съществуващата имотна граница между имоти 1016 и 1017. Запазва се одобрената улична регулация.

Настоящата заповед изменя Заповед №1379/22.04.2003 г.

Заповедта да се съобщи на заинтересованите лица по АПК.

Заповедта като индивидуален административен акт подлежи на оспорване по реда на чл. 215, ал. 1 и ал. 4 от ЗУТ в 14 - дневен срок от съобщаването ѝ чрез Община Русе пред Административен съд – Русе.

**ПЛАМЕН СТОИЛОВ**  
Кмет на Община Русе



**ЗАПОВЕДИ**

за музей и клуб

**ОДОБРЯВАМ**

гр. Русе

съгласно протокол

от

на основание чл. 136, ал. 1

от


**КМЕТ**



РД-01-2019-09  
27.09.2019  
ПУП-ИПР  
кв. 92  
с. Николово  
ЗСН УПИ VII-1017 и VIII-1016

18.09.2019

с. Николово, ул. "Рила" 136, ас. 2, т. 2

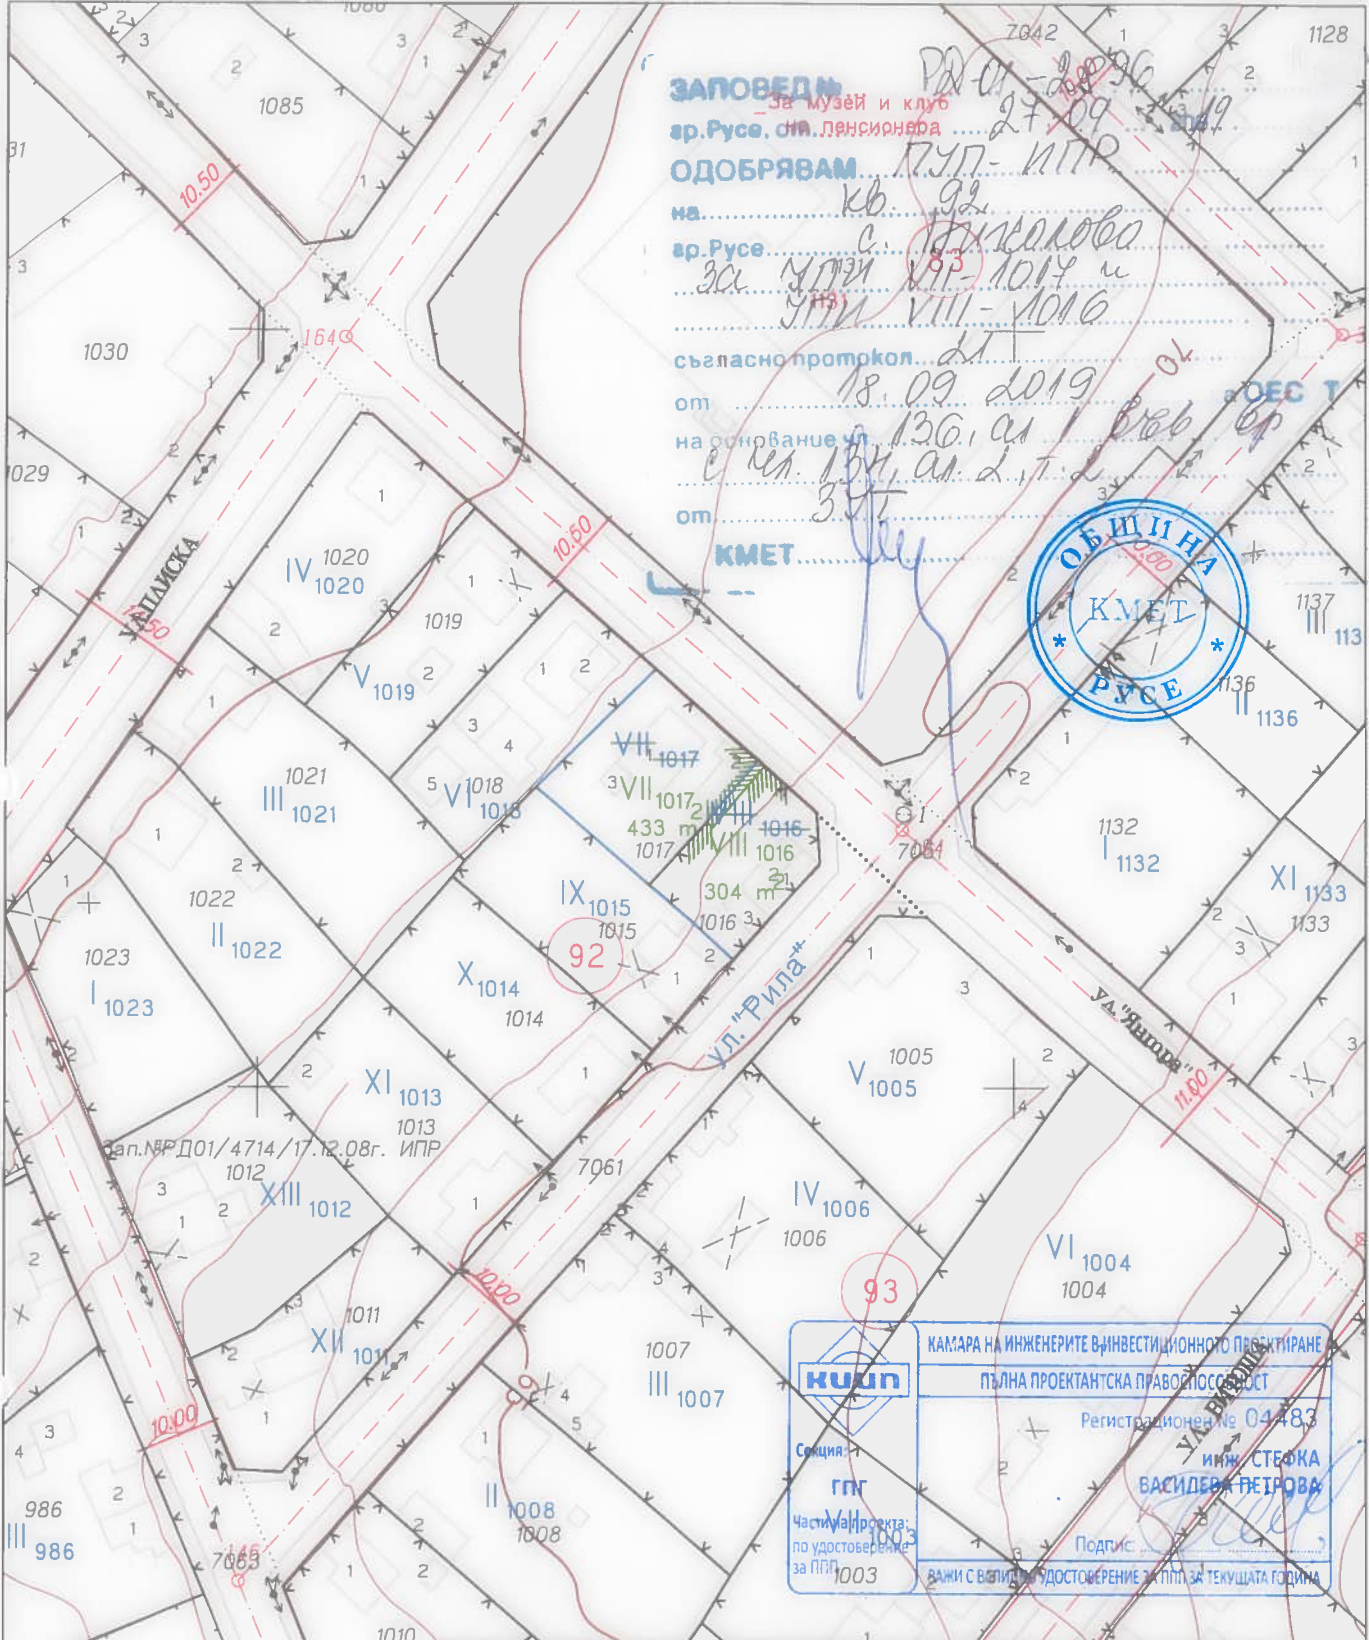

**КАМАРА НА ИНЖЕНЕРИТЕ В ИНВЕСТИЦИОННОТО ПРОЕКТИРАНЕ**  
**ПЪЛНА ПРОЕКТАНТСКА ПРАВООБЛАДНОСТ**  
 Регистрационен № 04483  
**ИНЖ. СТЕФКА**  
**ВАСИДЕВА-ПЕТРОВА**  
 Подпис: \_\_\_\_\_  
 ВАЖИ С ВЪВЕДЕНИЮ ДОСТОЙНСТВОТО ЗА ППТ ЗА ТЕКУЩАТА ГОДИНА

### "ПРЕЦИЗ ГЕО" ЕООД - гр. РУСЕ

ОБЕКТ:	ПУП -План за регулация за УПИ VII-1017 VIII-1016, кв. 92, с. Николово, Община Русе, Област Русе		
ЧАСТ:	ГЕОДЕЗИЧЕСКА	ИЗМЕНЕНИЕ НА ПЛАН ЗА РЕГУЛАЦИЯ	
ПРОЕКТАНТ	инж. С. Петрова	ФАЗА:	ПУП
СЪГЛАСУВАЛИ	АРХ.	чертеж №:	2
	КОНСТР.		
	ЕЛ		
	В и К		
У-Л ФИРМА	инж. С. Петрова	гр. Русе	
ВЪЗЛОЖИТЕЛ			ДАТА: 2019 г.