

ОБЩИНА РУСЕ

ЗАПОВЕД
№ РД-01-1897

Русе, 27. 09. 2019 година

На основание чл. 136, ал. 1 във връзка с чл. 134, ал. 2, т. 2 от ЗУТ, Решение №17 от Протокол №21/18.09.2019 г. на Общински експертен съвет по устройство на територията Заповед №18-4385-23.04.2019 г. на Началник на СГКК - Русе и заявление с вх. №УТ-17-36/26.07.2019 г. от „Сион - Гец“ ЕООД

ОДОБРЯВАМ:

Подробен устройствен план – изменение на план за регулация като се привежда в съответствие улично – регулационната линия за УПИ XIII-802 и вътрешно – регулационната линия между УПИ XIII-802 и УПИ XIV-69 в кв. 3002, Източна промишлена зона по плана на гр. Русе към съществуващите имотни граници по КККР на гр. Русе между имоти с идентификатори 63427.8.1335 и 63427.8.1267, при което се обособяват нови УПИ XIII-1335 и УПИ XIV-1267.

Настоящата заповед изменя Заповед №РД-01-1943/18.08.2005 г. – ИПРЗ и Заповед №РД-01-2922/12.06.2006 г. – ИПР.


Заповедта да се съобщи на заинтересованите лица по АПК.

Заповедта като индивидуален административен акт подлежи на оспорване по реда на чл. 215, ал. 1 и ал. 4 от ЗУТ в 14 - дневен срок от съобщаването ѝ чрез Община Русе пред Административен съд – Русе.

ПЛАМЕН СТОИЛОВ
Кмет на Община Русе



КАРТА НА ИМЕНОВАНИЕ В ИНВЕСТИЦИОННО ПРОЕКТИРАНЕ
ГЕО-ЧОНОВ
 ЕДИНА ПРОЕКТАНТСКА ПРАВОСПОСОБНОСТ
 Регистрационен № 04484
 Свещи: ГПГ
 инж. ДЕЯН
 БЕЛИНСКИ
 Частично проект: по условие за изменение за ГПГ
 Подпис: *[Signature]*
 ВАЖИ С ВАЛИДНО УДОСТОВЕРЕНИЕ ЗА ПИЛИТЕ ТЕРМИНАТОРИИ

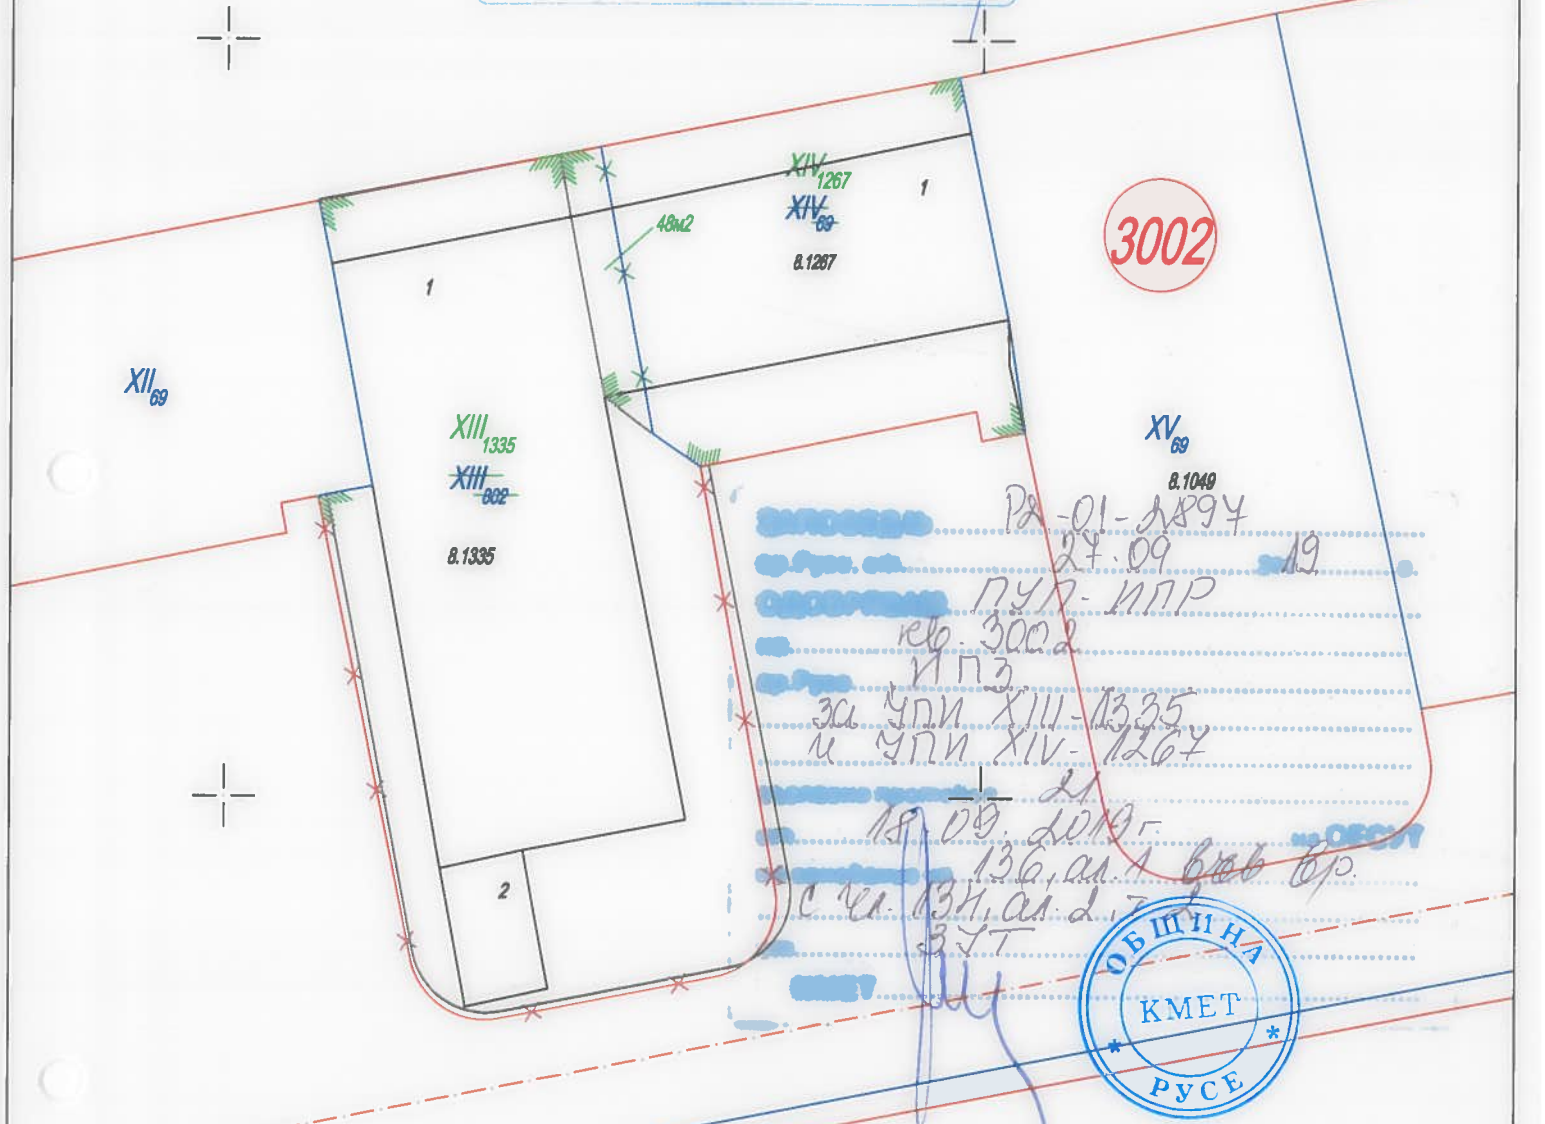

PA-01-2894
27.09.19
ПУП - ИПР
кв. 3002
ИПЗ
за УПИ XIII - 1335
и УПИ XIV - 1267
19.09.2019г.
136, ал. 1 бав вр.
с чл. 134, ал. 2, 7
ЗСТ



Възложител:
 / "СИОН - ГЕЦ" ЕООД /

 **ГЕО-ЧОНОВ ООД РУСЕ**
 Гр. Русе 7000, ул. Никола Палаузов* 8, тел.: 082 / 888 170, факс: 082 / 888 181
 e-mail: gvochonov@gmail.com, www.geo-chonov.com ISO 9001: 2008

ОБЕКТ: ПУП - ИПР за УПИ XIII - 1335 и УПИ XIV- 1267 ИПЗ, гр. Русе, община Русе, обл. Русе			
Изменение на план за регулация			Чертеж 2
Част: Геодезия		Фаза: ПУП	М 1:500
			2019г.
ПРОЕКТАНТИ:		инж. Д. Димитров инж. И. Иванов	
СЪГЛАСУВАЛИ	АРХ.		<i>[Signature]</i>
	КОНСТР.		
	ЕЛ.		
	В и К		
	ОВ		
УПРАВИТЕЛ:		инж. Г. Чонов	