

ОБЩИНА РУСЕ

**ЗАПОВЕД
№ РД-01-2899**

Русе, 17.09.2019 година

На основание чл. 129, ал. 2 във връзка с чл. 110, ал. 1, т. 2, чл. 17, ал. 1 и чл. 136, ал. 1 във връзка с чл. 134, ал. 2, т. 2 от ЗУТ, Решение №15 от Протокол №21/18.09.2019 г. на Общински експертен съвет по устройство на територията, Заповед №РД-01-1475/07.06.2018 г. за изменение на кадастралния план и заявление с вх. №УТ-17-32/11.07.2019 г. от Цветомирка Тодорова Торлакова

ОДОБРЯВАМ:

Подробен устройствен план – изменение на план за регулация като дворищно – регулационните граници на УПИ ХХ-532,533 и УПИ ХХІІІ-535 в кв. 43 по плана на с. Николово се изменят по кадастралните граници на ПИ 532, ПИ 533 и ПИ 535, а за ПИ 1851 се обособява нов УПИ ХХІХ-1851. Запазва се одобрената улична регулация.


Настоящата заповед изменя Заповед №1379/22.04.2003 г.

Заповедта да се съобщи на заинтересованите лица по АПК.

Заповедта като индивидуален административен акт подлежи на оспорване по реда на чл. 215, ал. 1 и ал. 4 от ЗУТ в 14 - дневен срок от съобщаването ѝ чрез Община Русе пред Административен съд – Русе.

ПЛАМЕН СТОИЛОВ
Кмет на Община Русе



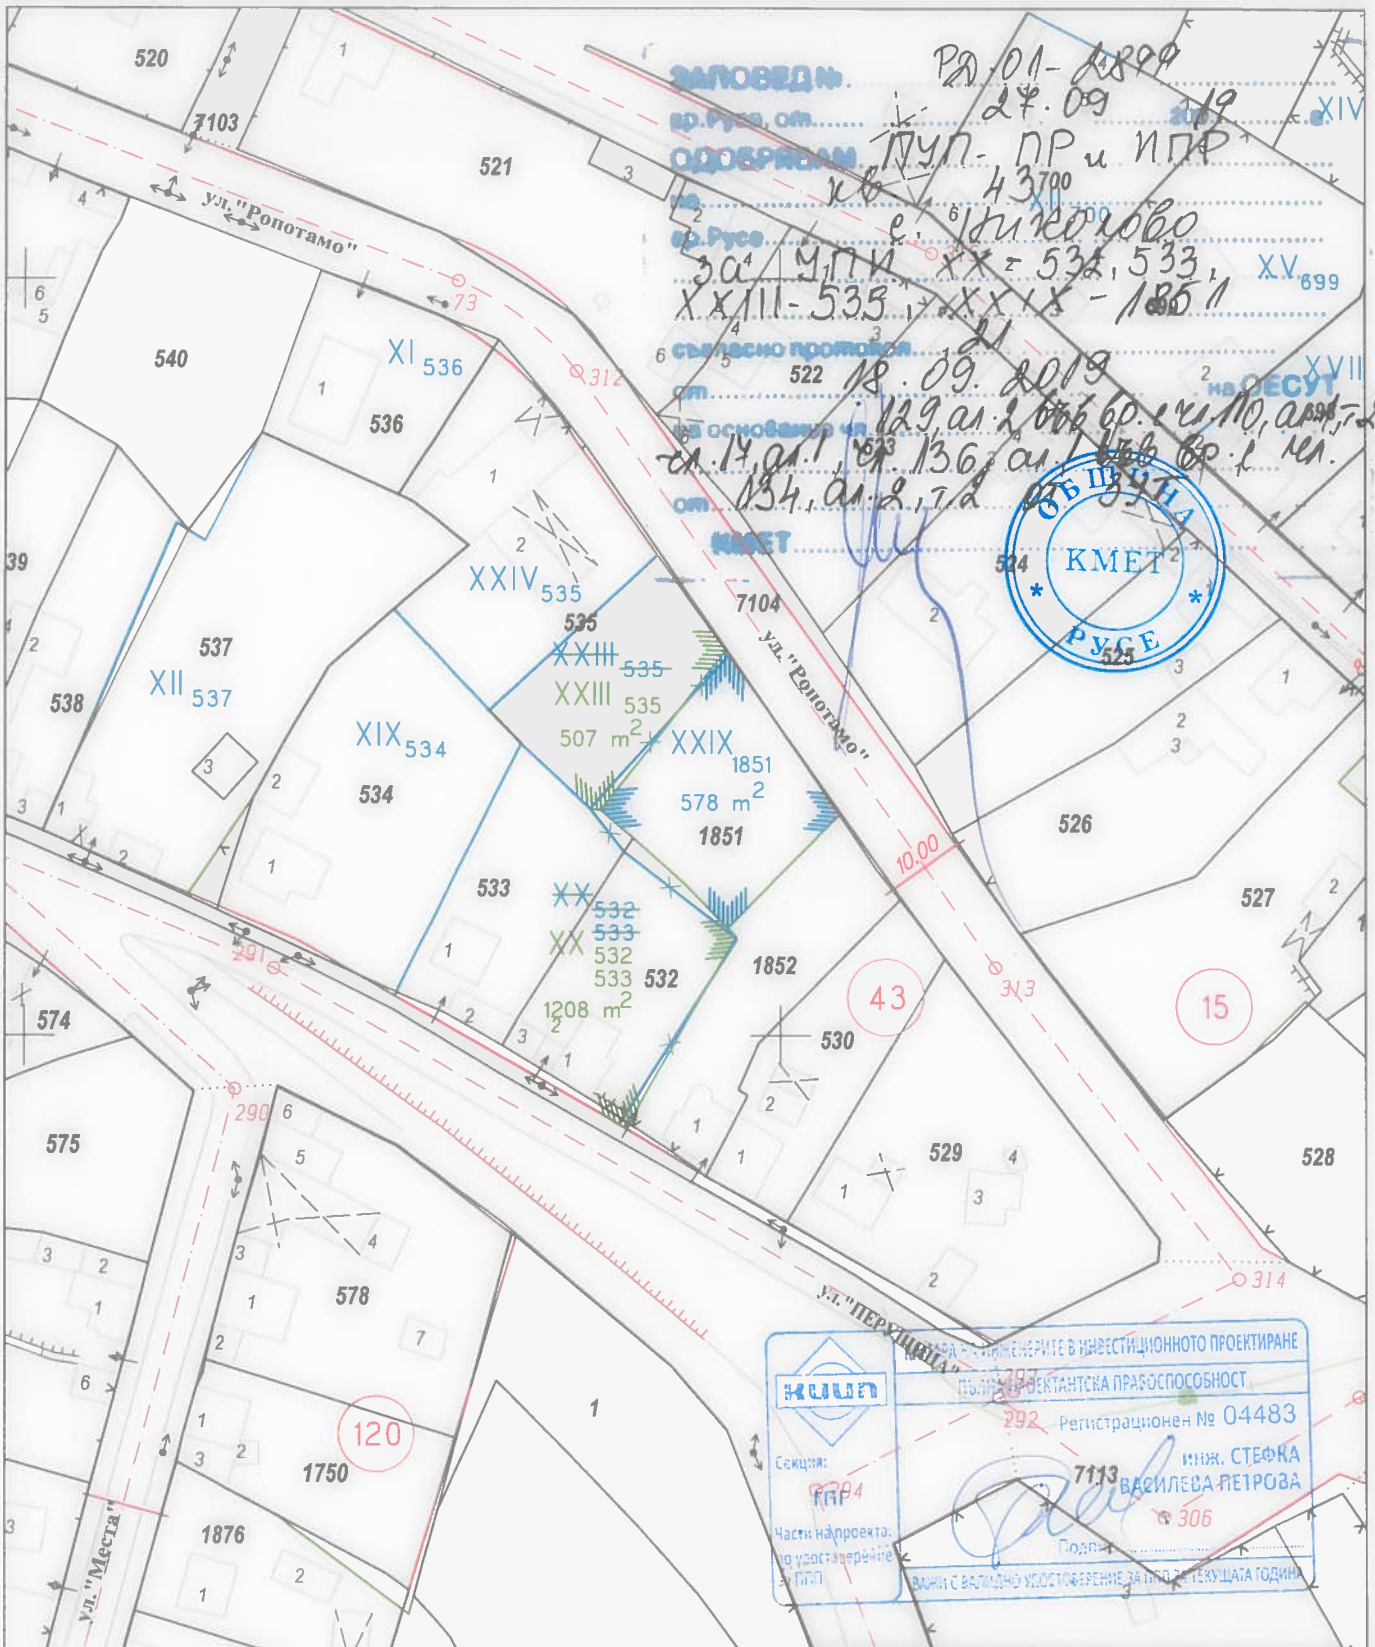

КАДАСТЕРНИТЕ БИЗНЕСИ И ИНВЕСТИЦИОННОТО ПРОЕКТИРАНЕ
ПЪЛНО ПРАВОВА КОМПЕТЕНТСКА ПРАВОСПОСОБНОСТ
292 Регистрационен № 04483
инж. СТЕФКА
ВАСИЛЕВА ПЕТРОВА
7113
306

Секция: ГПР4
Част на проекта: за удостоверение на ГПР

Подпис: [Signature]

Данни с валидно удостоверение за последната година

"ПРЕЦИЗ ГЕО" ЕООД – гр. РУСЕ				
ОБЕКТ:		ПУП - План за регулация за ПИ 1851 и изменение на план за регулация за УПИ XX-532,533 и УПИ XXIII-535, кв. 43, с. Николово, община Русе, област Русе		
ЧАСТ:		ГЕОДЕЗИЧЕСКА	ИЗМЕНЕНИЕ НА ПЛАН ЗА РЕГУЛАЦИЯ	
ПРОЕКТАНТ		инж. С. Петрова	ФАЗА:	ПУП
СЪГЛАСВАЛИ	АРХ.		МАЩАБ:	1:1000
	КОНСТР.		чертеж №:	2
	ЕЛ			
	В и К		гр. Русе ДАТА: 2019 г.	
	У-Л ФИРМА	инж. С. Петрова		
ВЪЗЛОЖИТЕЛ				