

ОБЩИНА РУСЕ

ЗАПОВЕД
№ РД-01- 3066

Русе, 10.10 2019 година

На основание чл. 129, ал. 2 във връзка с чл. 110, ал. 1, т. 2, чл. 17, ал. 1 от ЗУТ, Решение №8 от Протокол №22/02.10.2019 г. на Общински експертен съвет по устройство на територията и заявление с вх. №УТ-17-47/09.09.2019 г. от Борис Русев Филипчев

ОДОБРЯВАМ:


Подробен устройствен план – план за регулация като за имот с идентификатор 63427.10.1925 в кв. 180 по плана на кв. „Средна кула“, гр. Русе се обособява един нов урегулиран поземлен имот УПИ IX-1925 по имотни граници и одобрена улична регулация.

Заповедта да се съобщи на заинтересованите лица по АПК.

Заповедта като индивидуален административен акт подлежи на оспорване по реда на чл. 215, ал. 1 и ал. 4 от ЗУТ в 14 - дневен срок от съобщаването ѝ чрез Община Русе пред Административен съд – Русе.

ПЛАМЕН СТОИЛОВ
Кмет на Община Русе



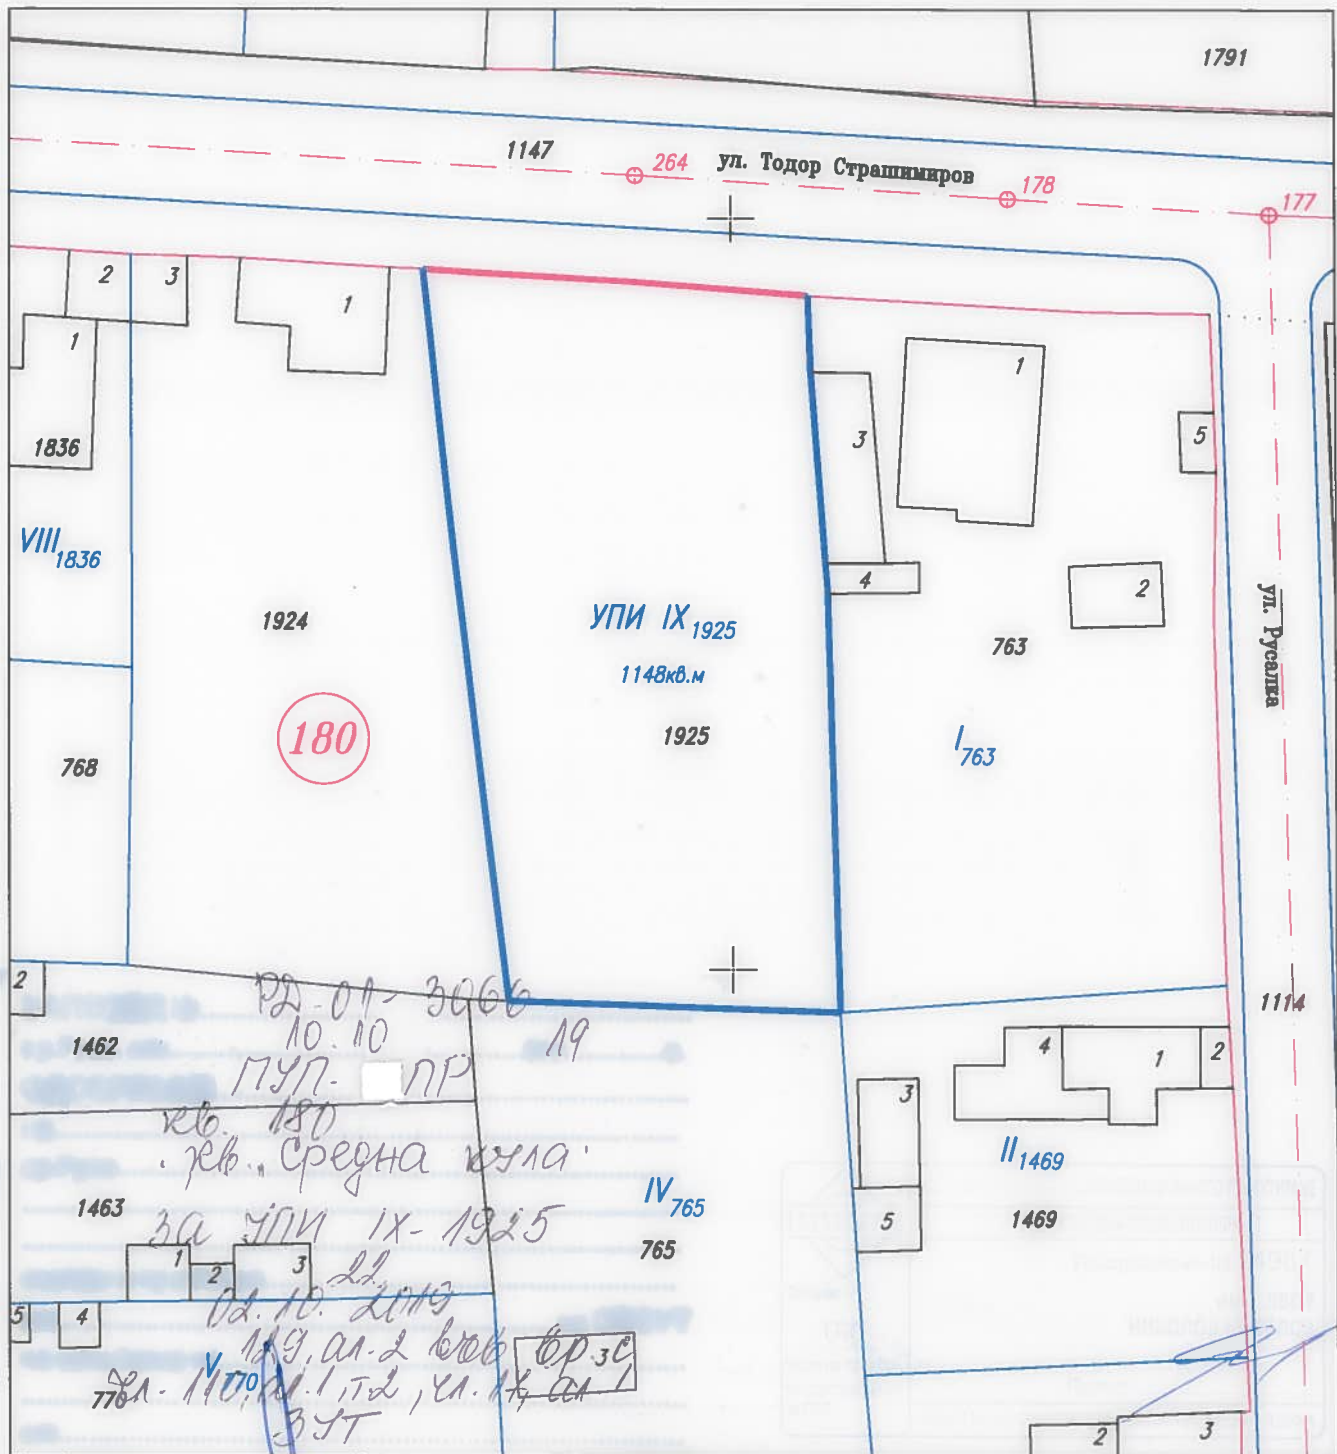

"ГЕОТАЙМ" ЕООД

гр. Русе, ул. "Църковна независимост" No 18, ет. 3, офис 6а
GSM 0889164771, e-mail: geotime@mail.bg

Обект: ПУП - План за регулация на
ПИ 63427.10.1925 ,кв.180, кв.Средна кула, общ.Русе

ПЛАН ЗА РЕГУЛАЦИЯ			Чертеж 2
Част: Геодезия	Фаза: ПУП	М 1:500	2019 г.
ПРОЕКТАНТ:	инж. Я. Николов		
ВЪЗЛОЖИТЕЛИ:	Стефка Филипчева Борис Филипчев		
УПРАВИТЕЛ:	инж. Я. Николов		