

ОБЩИНА РУСЕ

ЗАПОВЕД № РД-01- 3067

Русе, 10/10 2019 година

На основание чл. 136, ал. 1 във връзка с чл. 134, ал. 2, т. 6 от ЗУТ, Решение №7 от Протокол №22/02.10.2019 г. на Общински експертен съвет по устройство на територията и заявления с вх. № УТ-17-25/29.05.2019 г. и №94М-4620-2/18.09.2019 г. от Мая Николаева Димова

ОДОБРЯВАМ:

Подробен устройствен план – изменение на план за регулация като от УПИ VIII-59 в кв. 14 по плана на с. Басарбово се обособяват два нови урегулирани поземлени имота: УПИ XXII-1029 и УПИ XXIII-1030. Запазва се одобрената улична регулация.


Настоящата заповед изменя Заповед №РД-01-3386/13.12.2007 г.- ИПР.

Заповедта да се съобщи на заинтересованите лица по АПК.

Заповедта като индивидуален административен акт подлежи на оспорване по реда на чл. 215, ал. 1 и ал. 4 от ЗУТ в 14 - дневен срок от съобщаването ѝ чрез Община Русе пред Административен съд – Русе.

ПЛАМЕН СТОИЛОВ
Кмет на Община Русе



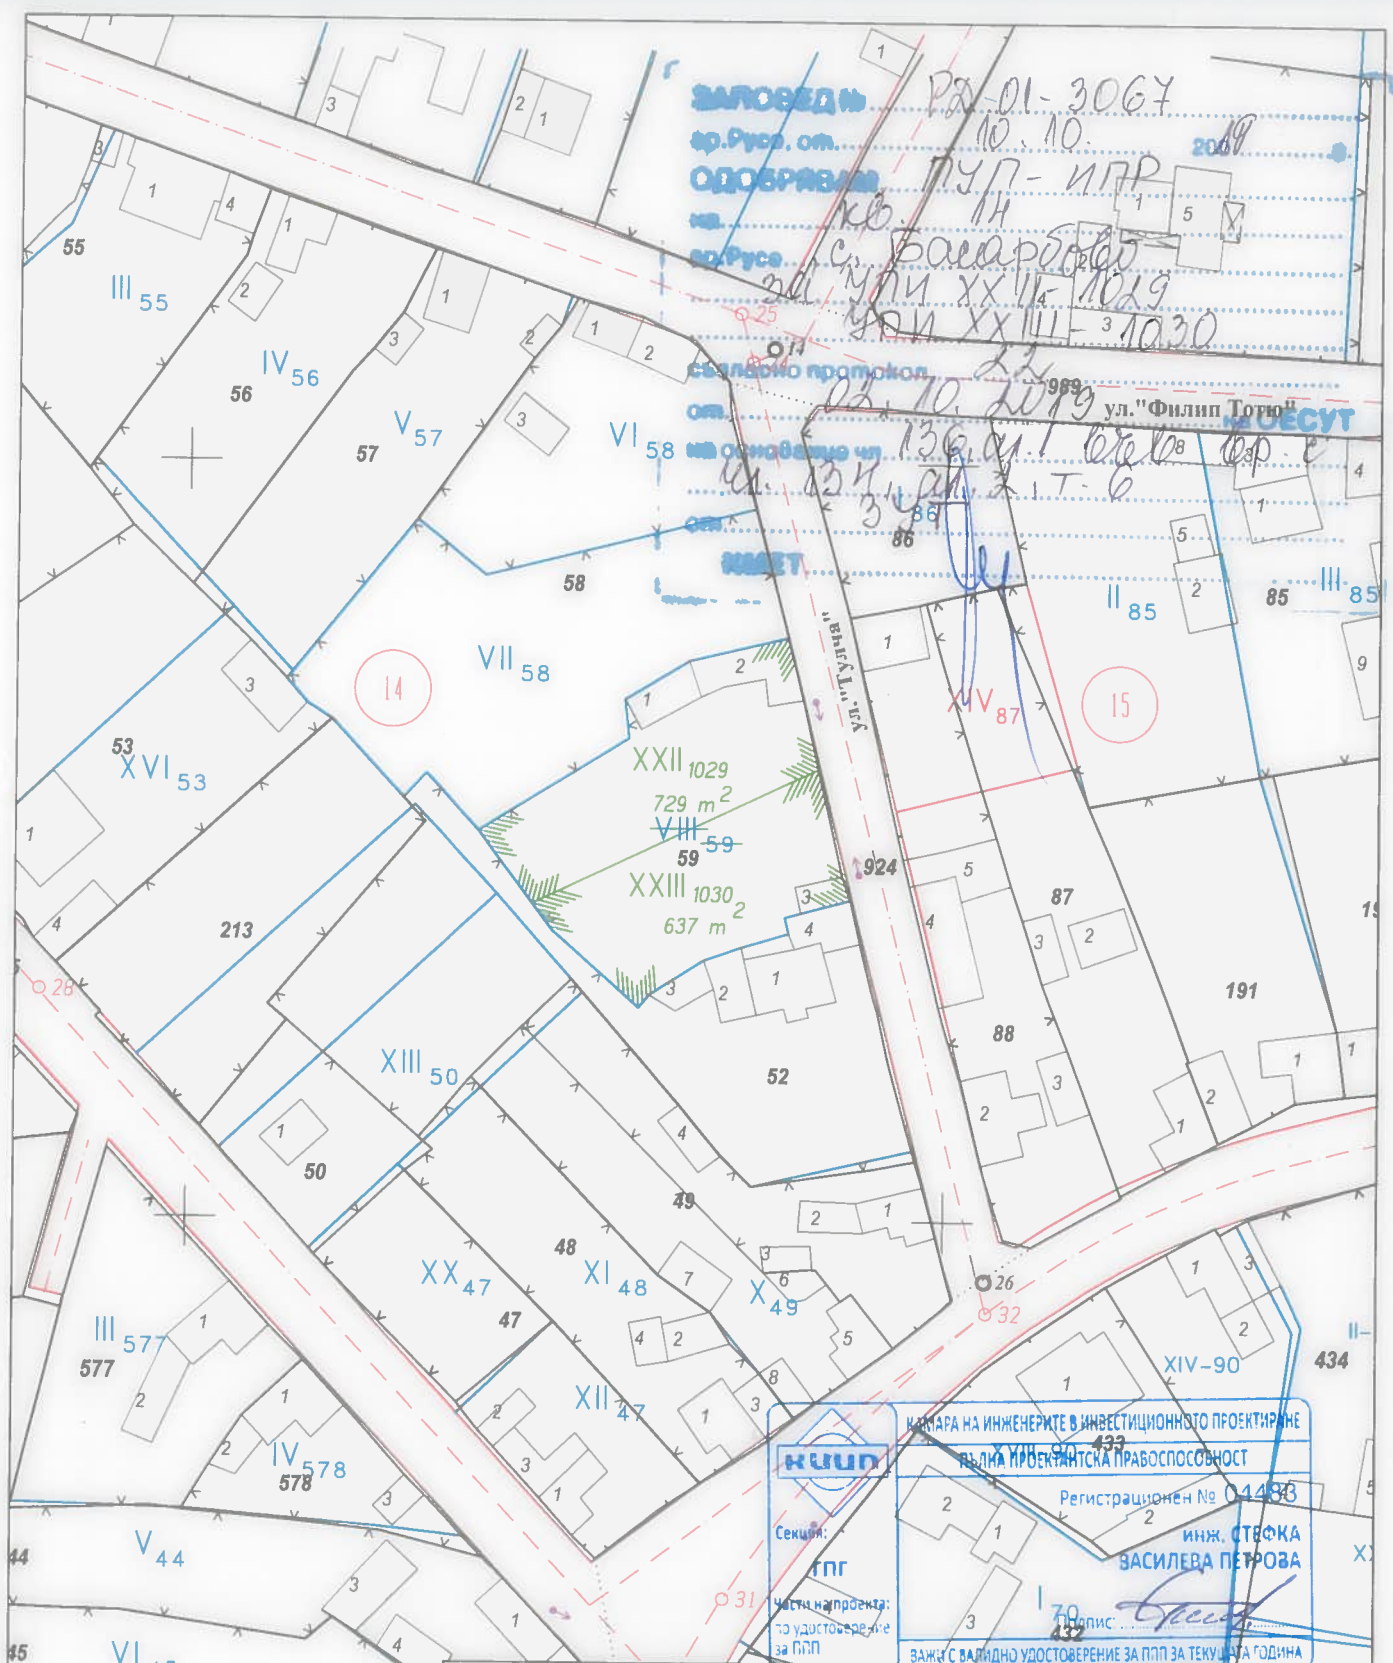

КАМАРА НА ИНЖЕНЕРИТЕ В ИНВЕСТИЦИОННОТО ПРОЕКТИРАНЕ
КНИП
 ПЪЛНА ПРОЕКТАНТСКА ПРАВОСПОСОБНОСТ
 Регистрационен № 04488
 инж. СТЕФКА
 ВАСИЛЕВА ПЕТРОВА
 Секция: ТПГ
 Част на проекта: за удостоверение за ПП
 ВАЖИ С ВАЛИДНО УДОСТОВЕРЕНИЕ ЗА ПП ЗА ТЕКУЩА ГОДИНА

"ПРЕЦИЗ ГЕО" ЕООД - гр. РУСЕ				
ОБЕКТ:		ПУП - Изменение на план за регулация (Делба) за УПИ VIII-59, кв. 14, с. Басарбово, община Русе, област Русе		
ЧАСТ:		ГЕОДЕЗИЧЕСКА	ИЗМЕНЕНИЕ НА ПЛАН ЗА РЕГУЛАЦИЯ	
СЪГЛАСУВАЛИ	ПРОЕКТАНТ	инж. С. Петрова	<i>Стефка</i>	ФАЗА: ПУП
	АРХ.			МАЩАБ: 1:1000
	КОНСТР.			чертеж №: 2
	ЕЛ			
	В и К			
У-Л ФИРМА	инж. С. Петрова			гр. Русе
ВЪЗЛОЖИТЕЛ				ДАТА: 2019 г.