

ОБЩИНА РУСЕ

ЗАПОВЕД

№РД 01 – 3283.../28.10.2019 година

На основание чл. 129, ал. 2 от ЗУТ във връзка с чл. 110, ал. 1, т. 3, чл. 134, ал. 2, т. 6 и чл. 136, ал. 1 от ЗУТ във връзка с Решение №8, Протокол №23/16.10.2019г. на Общински експертен съвет по устройство на територията и по заявление с вх. № УТ-29-7/12.06.2019 г. от Туркян Хасан Сали, представляван от Бисерка Кирилова Стефанова (пълномощно рег. №9642)

ОДОБРЯВАМ:

Подробен устройствен план – Изменение план за регулация на УПИ I-за жилищно строителство и търговия и План за застрояване на нов УПИ III-2115 в кв. 601 по плана на кв. „Дружба 2“, гр. Русе.

С ИПР се изменя УПИ I-за жилищно строителство и търговия, за имот с идентификатор 63427.4.2115 се обособя нов УПИ III-2115 по имотни граници и одобрена улична регулация.

За УПИ III-2115 се определя зона за застрояване „Жилищна с малка височина“ (Жм).

В УПИ III-2115 предвижда застрояване с ограничителни линии, разположено на улично регулационните линии към ул. „Йосиф Цанков“ и ул. „Якоруда“ и на по 3м от двете странични регулационни линии. Застрояването е с височина Н до 10м.

Заповедта да се съобщи на заинтересованите лица по АПК и да се публикува на интернет страницата на Община Русе на основание чл. 129, ал. 5 от ЗУТ.


Заповедта като индивидуален административен акт подлежи на оспорване по реда на чл.215, ал.1 и ал.4 от ЗУТ в 14 – дневен срок от съобщаването ѝ чрез Община Русе пред Административен съд – Русе.

ПЛАМЕН СТОИЛОВ

Кмет на Община Русе



ЗАПОВЕД № 22-01-3283
 // За жил. стр-во
 гр Русе, от 28.10.2019 г.
ОДОБРЯВАМ ПУП-ИПР на
 УПИ III - 1115, кв. 601
 гр Русе
 съгласно протокол № 23
 от 16.10.2019 г.
 на основание чл. 12, ал. 1, т. 1, 2, 3, 1000

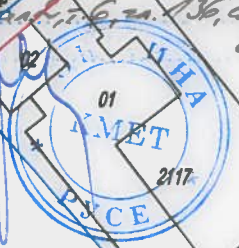

601

600

609

Възложител:
 / Туркян Сали /



ГЕО-ЧОНОВ ООД РУСЕ


Гр. Русе 7000, ул. Никола Палаузов № 8, тел.: 082 / 888 170, факс: 082 / 888 181
 e-mail: geochonov@gmail.com, www. geo-chonov.com ISO 9001: 2008

ОБЕКТ: ПУП - ПЗ и ИПР за УПИ III - 1115, кв. 601 с
 административен адрес: ЖК "Дружба II",
 ул. "Йосиф Цанков" № 56, гр. Русе


Изменение на план за регулация Чертеж 2

Част: Геодезия Фаза: ПУП М 1:500 2019г.

ПРОЕКТАНТИ:	инж. Д. Димитров инж. И. Иванов
СЪГЛАСУВАЛИ	АРХ. арх. Ек. Маринова КОНСТР. ЕЛ. В и К ОВ
УПРАВИТЕЛ:	инж. Г. Чонов

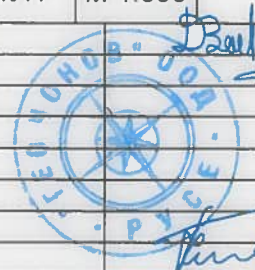

МАРАТА НА ИНЖЕНЕРИТЕ В ИНВЕСТИЦИОННОТО ПРОЕКТИРАНЕ
КООП
 ОБЩА ПРОЕКТАНТСКА ПРАВОСПОСОБНОСТ
 Регистрационен № 004484
 инж. Д. ДИМИТРОВ
 Подпис:
 ВАЖНО ВАЛИДНО УДОСТОВЕРЕНИЕ ЗА ПП ЗА ТЕКУЩАТА ГОДИНА

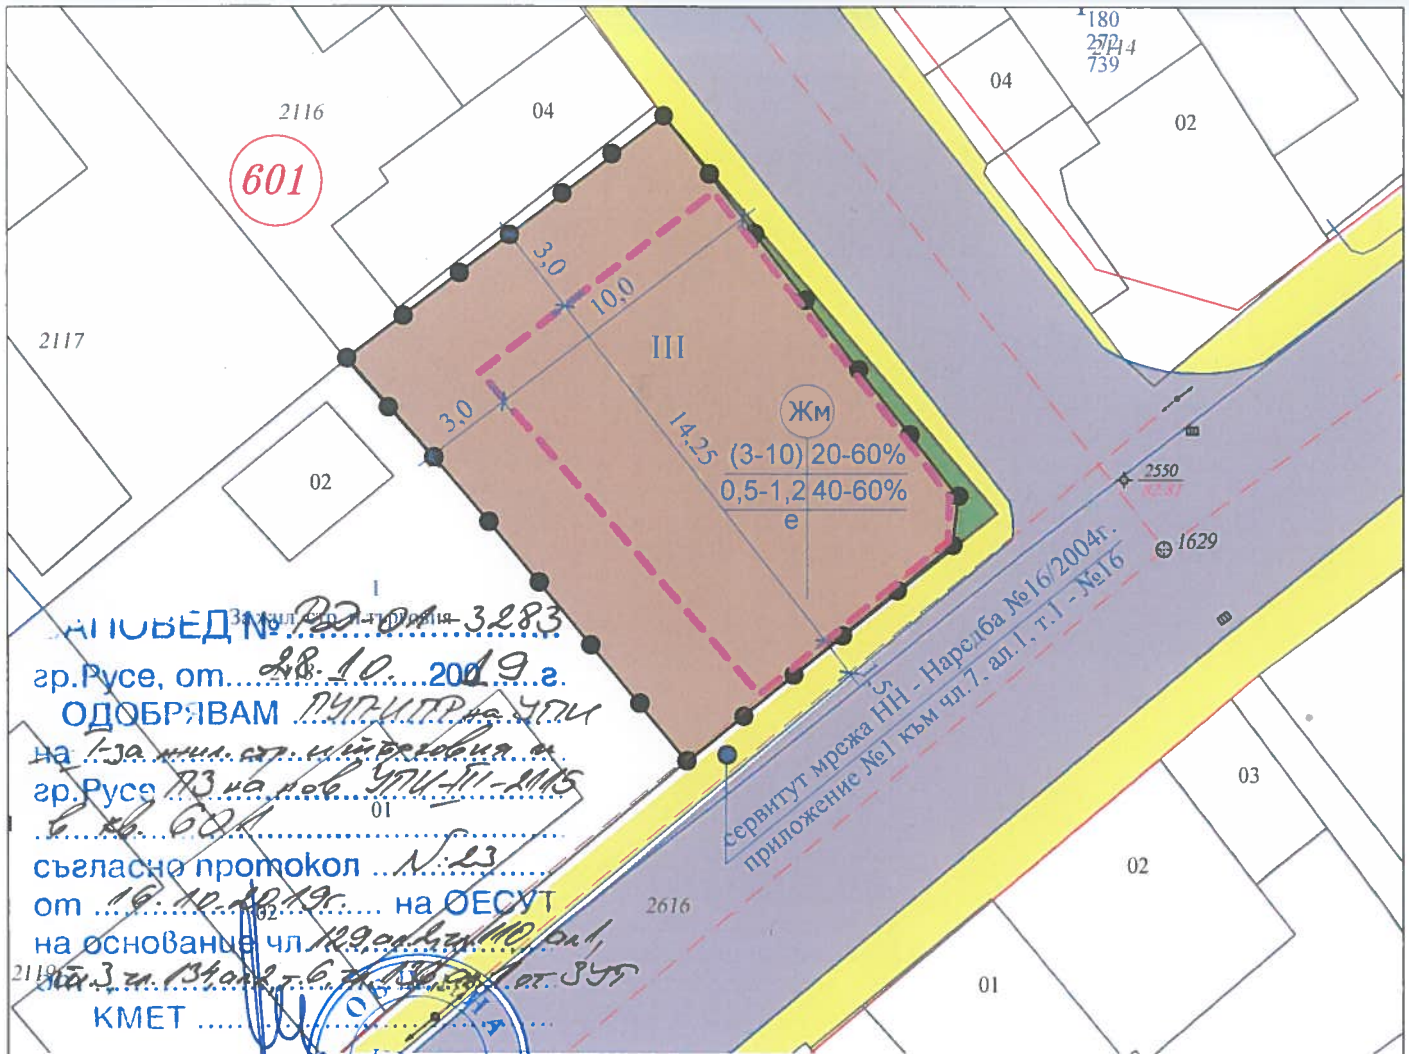

ПРИЮБЕД № 3283
 гр. Русе, от 28.10.2019 г.
 ОДОБРЯВАМ ПУП-ПЗ И ИПР
 на 1-за жилищ. стр. с малка височина и
 гр. Русе ПЗ на нов УПИ-III-2115
 в кв. 601
 съгласно протокол N: 23
 от 16.10.2019 г. на ОЕСУТ
 на основание чл. 129, параграф 10, алинея 3, т. 134 от З. за ПЗ, т. 6, т. 134 от З. за ПЗ
 КМЕТ

ПОКАЗАТЕЛИ:

УСТРОЙСТВЕНА ЗОНА - ЖМ /жилищно застрояване/ По чл. 19 от Наредба № 7 ПНУОВТУЗ

кв. №	номер на УПИ	устр. зона	Площ м ²	Височина в м	Плътност на застр.	Кинтензивност на застр.	Плътност на озеленяване	Начин на застрояване
601	III	ЖМ	226	<10(3)	20%-60%	0,5-1,2	40%-60%	свободно

Легенда:

- - - - - ограничителна линия на застрояване
- граница на промяна на режим на устройство и застрояване
- имотна граница
- съществуващи сгради
- жилищно застрояване с малка височина
- улици
- съществуваща зелена площ
- съществуващи тротоари

АБИ ПРОЕКТИ
 гр. Русе, пл. "Отец Пансий" №2, ет.9, тел: 0886745785, 0889929591
 website: www.abiproekti.com ; email: info@abiproekti.com

ОБЕКТ : ПУП-ПЗ и ИПР ЗА УПИ III, , КВ.601 С
 АДМИНИСТРАТИВЕН АДРЕС: ЖК. "ДРУЖБА II", УЛ. "ЙОСИФ ЦАНКОВ" №56, ГР. РУСЕ

ВЪЗЛОЖИТЕЛ:	Туркян Сали	
ПРОЕКТАНТ:	арх. Ек. Маринова	
ПУП - ПЗ и ИПР		
Управител: инж. Ап. Янчев	част:	АРХ
	мащаб:	M1:250
	чертеж:	1/1
	дата:	01.2019г.



ПЪЛНА ПРОЕКТАНТСКА ПРАВОСПОСОБНОСТ

арх. ЕКАТЕРИНА
 МИХАЙЛОВА МАРИНОВА
 Рег. №: 04158

Дата: Подпис: