

ОБЩИНА РУСЕ

ЗАПОВЕД
№ РД-01- 3322

Русе, *04.11.* 2019 година

На основание чл. 129, ал. 2 във връзка с чл. 110, ал. 1, т. 2, чл. 17, ал. 1, чл. 128, ал. 13 от ЗУТ, Решение №13 от Протокол №24/30.10.2019 г. на Общински експертен съвет по устройство на територията и заявление с вх. №УТ-17-54/15.10.2019 г. от Златко Георгиев Атанасов

ОДОБРЯВАМ:


Подробен устройствен план – план за регулация като за имот с идентификатор 63427.10.1912 в кв. 154 по плана на кв. „Средна кула“, гр. Русе се обособява един нов урегулиран поземлен имот УПИ XVI-1912 по имотни граници и одобрената улична регулация, при което към него се придават 34 кв. м.

Заповедта да се съобщи на заинтересованите лица по АПК.

Заповедта като индивидуален административен акт подлежи на оспорване по реда на чл. 215, ал. 1 и ал. 4 от ЗУТ в 14 - дневен срок от съобщаването ѝ чрез Община Русе пред Административен съд – Русе.

ПЛАМЕН СТОИЛОВ
Кмет на Община Русе



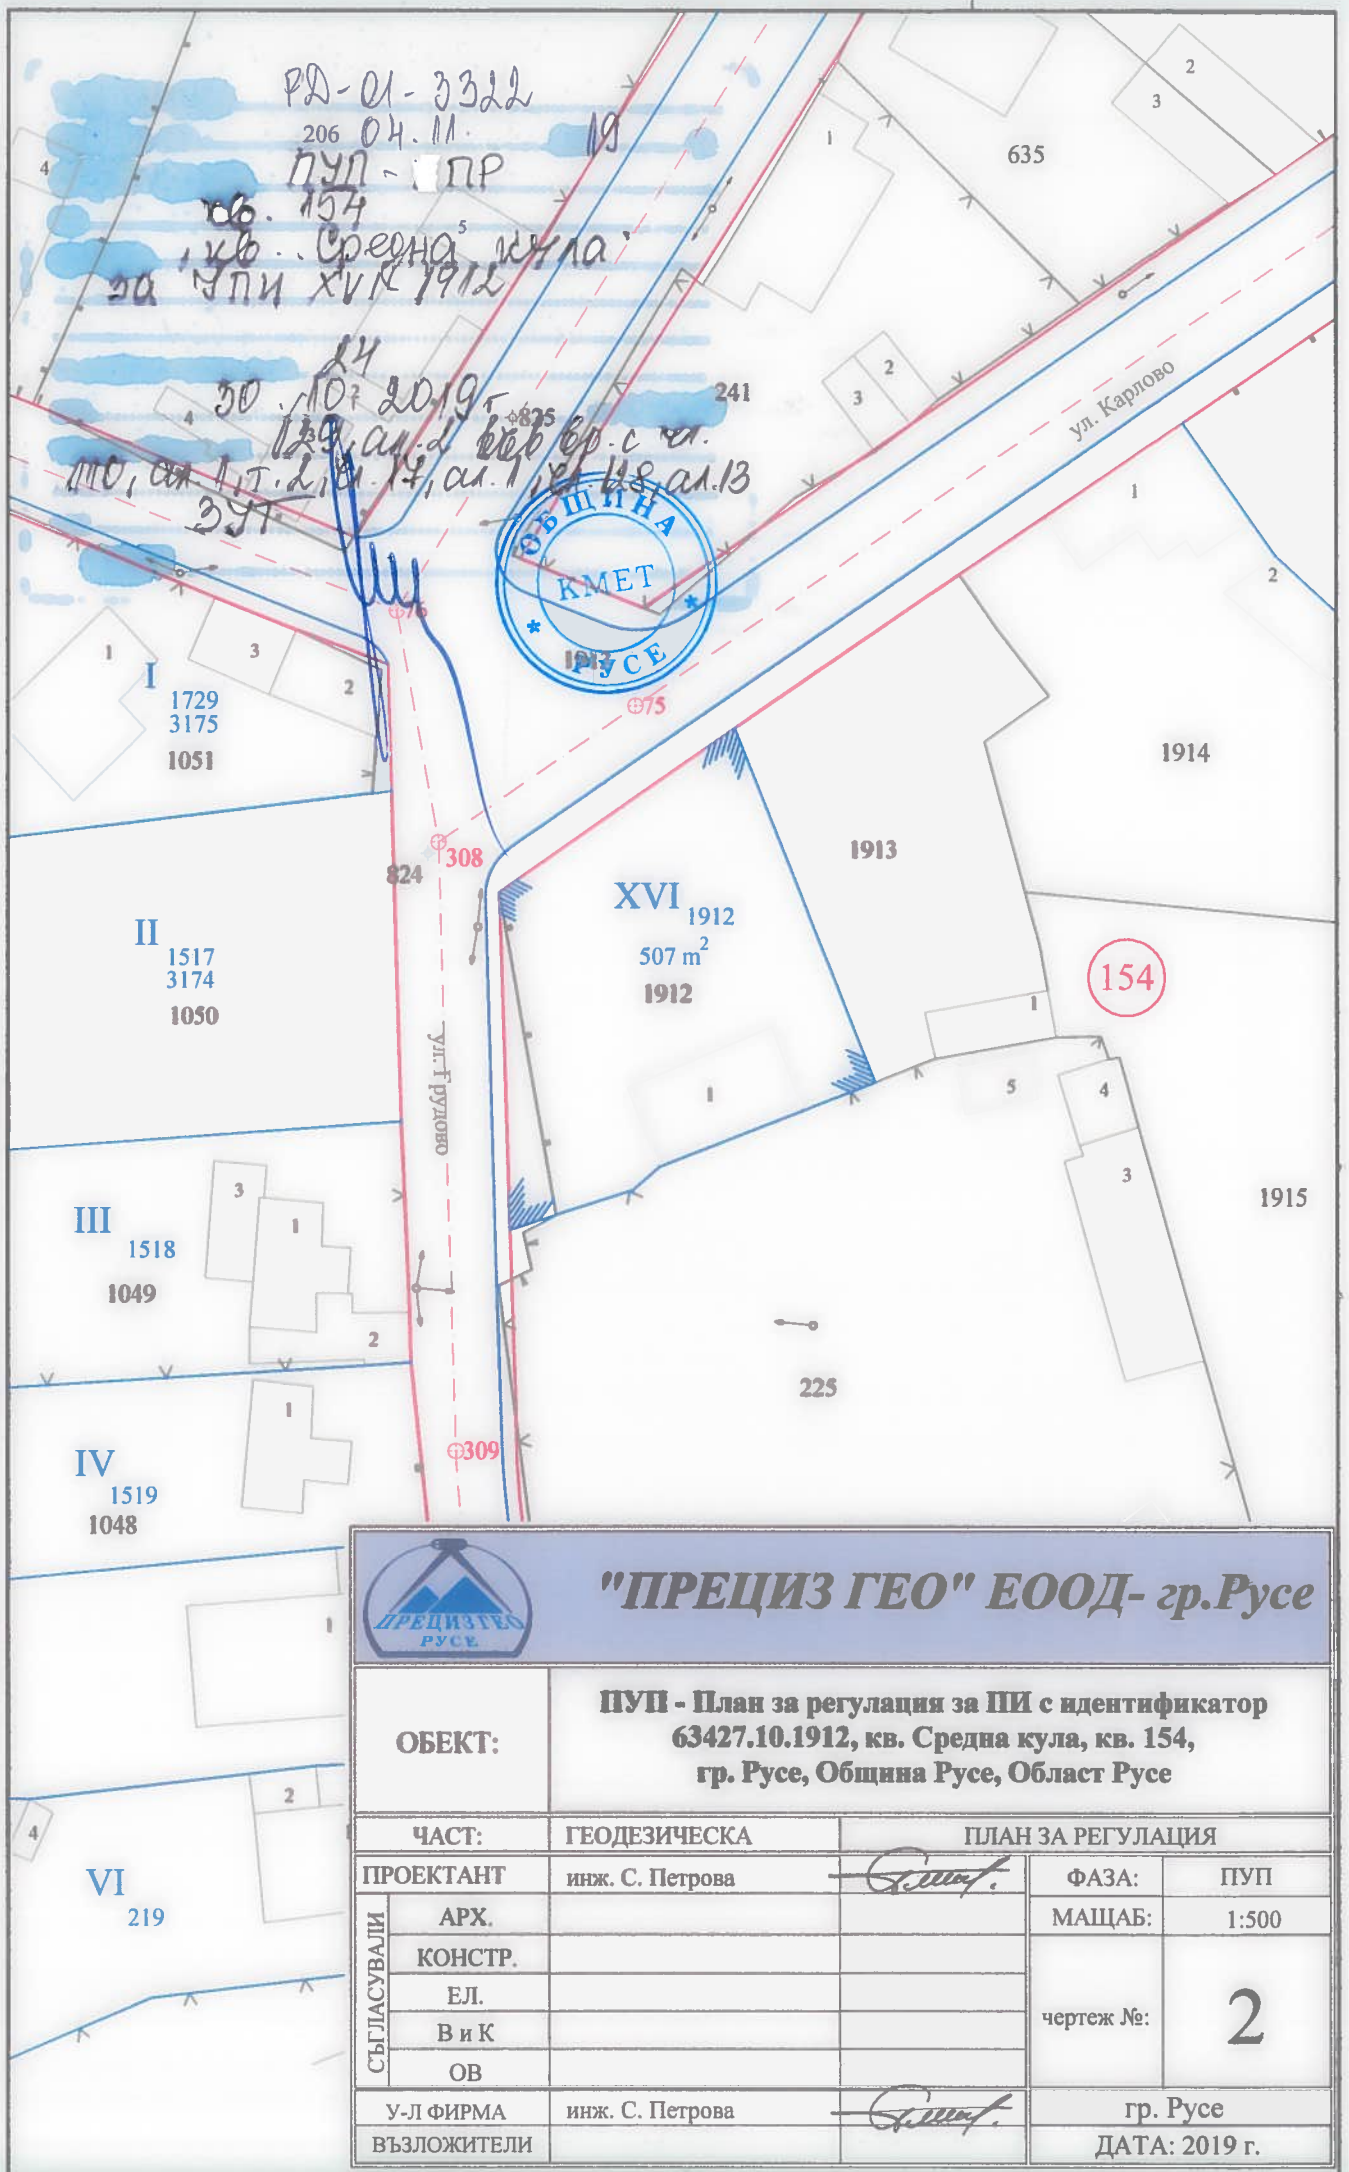

"ПРЕЦИЗ ГЕО" ЕООД- гр. Русе

ОБЕКТ:

ПУП - План за регулация за ПИ с идентификатор 63427.10.1912, кв. Средна кула, кв. 154, гр. Русе, Община Русе, Област Русе

ЧАСТ:		ГЕОДЕЗИЧЕСКА	ПЛАН ЗА РЕГУЛАЦИЯ	
СЪГЛАСУВАЛИ	ПРОЕКТАНТ	инж. С. Петрова	<i>[Signature]</i>	ФАЗА: ПУП
	АРХ.			МАЩАБ: 1:500
	КОНСТР.			чертеж №: 2
	ЕЛ.			
	В и К			
ОВ				
У-Л ФИРМА	инж. С. Петрова	<i>[Signature]</i>	гр. Русе	
ВЪЗЛОЖИТЕЛИ			ДАТА: 2019 г.	