

ОБЩИНА РУСЕ

**ЗАПОВЕД
№ РД-01- 3323**

Русе, 04. 11. 2019 година

На основание чл. 136, ал. 1 във връзка с §8, ал. 2, т. 3 от ЗУТ, Решение №9 от Протокол №24/30.10.2019 г. на Общински експертен съвет по устройство на територията и заявление с вх. № УТ-17-43/19.08.2019 г. от Александър Петров Цветанов

ОДОБРЯВАМ:

Подробен устройствен план – изменение на план за регулация като се измени дворишно – регулационната линия между УПИ VIII-365 и УПИ IX-362 в кв. 142 по плана на гр. Русе по имотната граница. Запазва се одобрената улична регулация.

Настоящата заповед изменя Заповед №1806/07.10.1996 г. – ПРЗ.

Заповедта да се съобщи на заинтересованите лица по АПК.


Заповедта като индивидуален административен акт подлежи на оспорване по реда на чл. 215, ал. 1 и ал. 4 от ЗУТ в 14 - дневен срок от съобщаването ѝ чрез Община Русе пред Административен съд – Русе.

ПЛАМЕН СТОИЛОВ
Кмет на Община Русе



ПРОЕКТ

за ПУП-ИПР на УПИ IX-362, кв.142
по регулационния план на гр.Русе
М 1:250

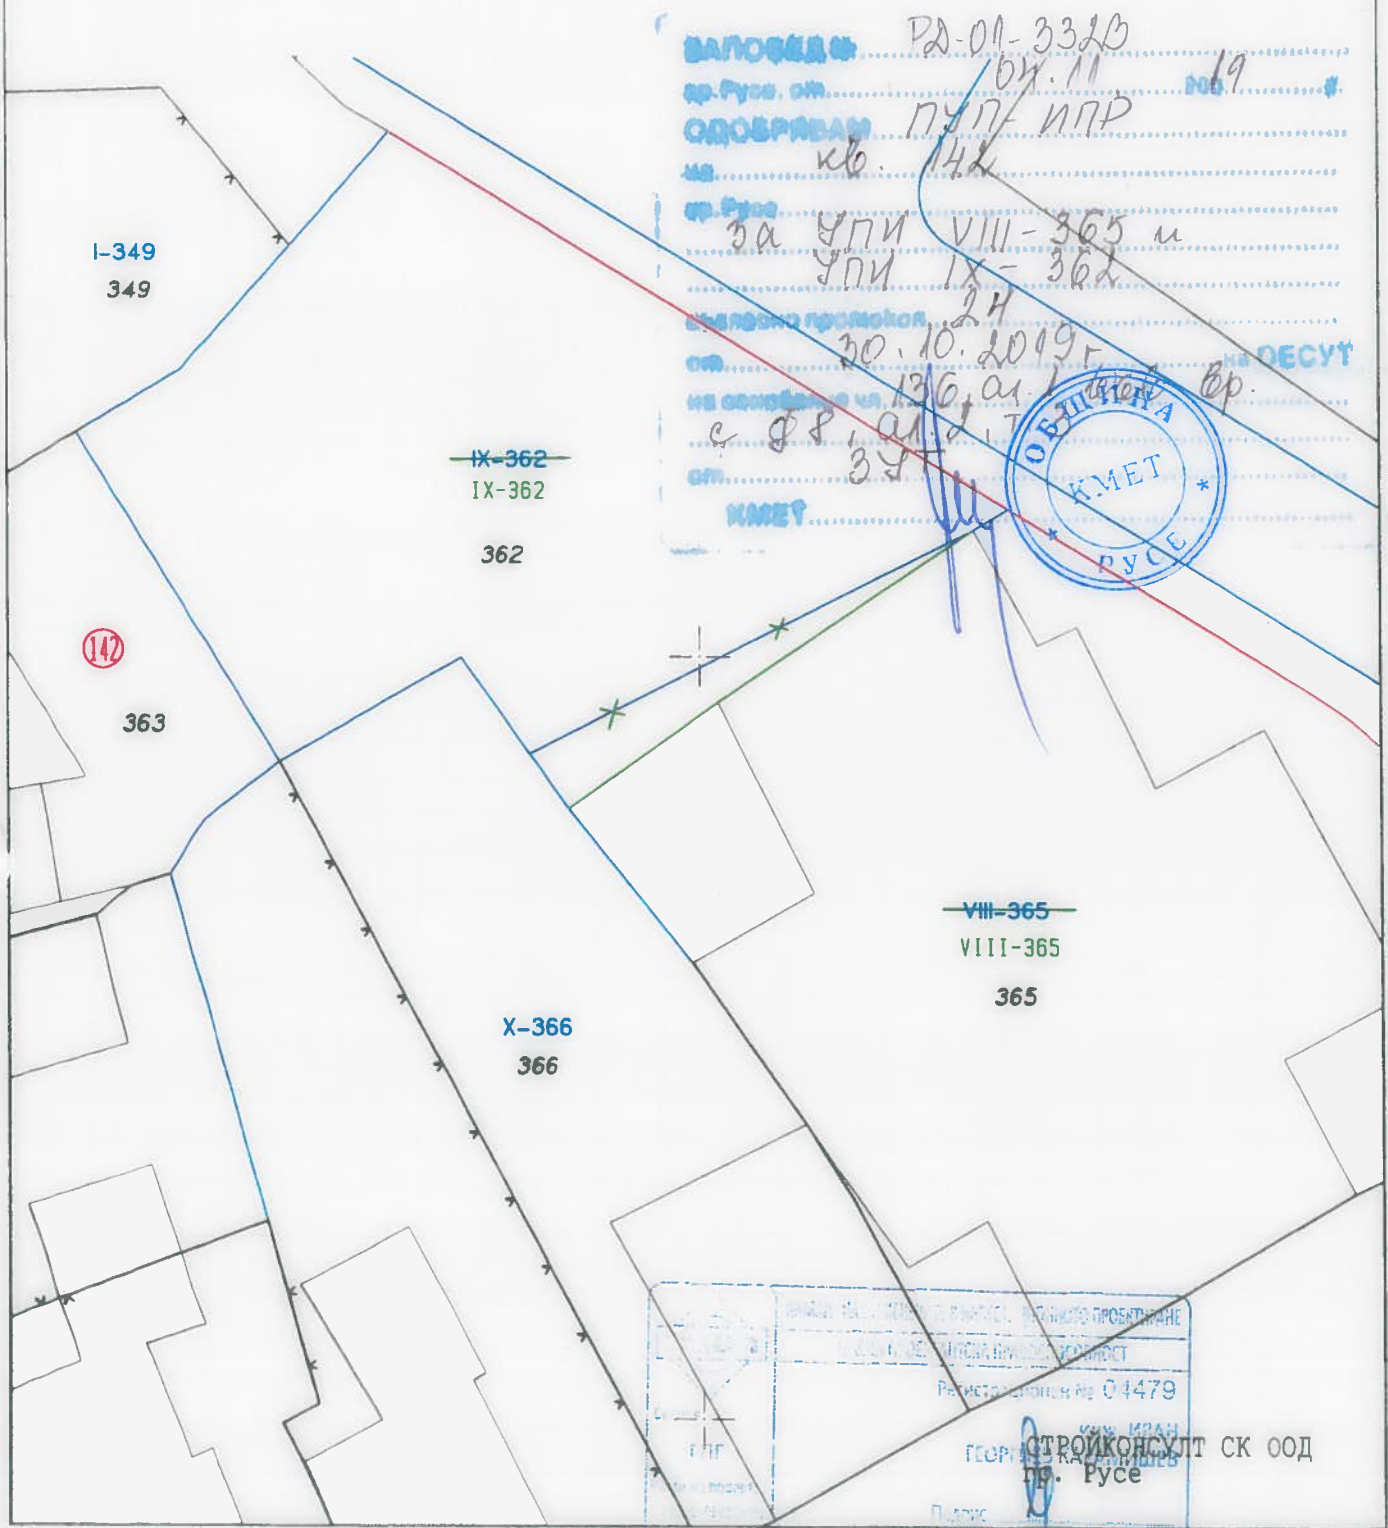

ВАЛОСЕДЪН
гр.Русе, отн. ...
ОДОБРЯВАН
на ... кв. 142
гр.Русе
за УПИ VIII-365 и
УПИ IX-362
с площ 24
30.10.2019г.
с ФР, АИ, Т
397



СТРОЙКОНСУЛТ СК ООД
гр. Русе

Регистрационен № 04479

УНГ КРАН
ГЕОДЕЗИЧЕСКИ КАДЪР

Пл. Русе