

**ОБЩИНА РУСЕ**

**ЗАПОВЕД  
№ РД-01- 3325**

Русе, 04.11. 2019 година

На основание чл. 136, ал. 1 във връзка с чл. 134, ал. 2, т. 6, чл. 15, ал. 3 от ЗУТ, Решение №8 от Протокол №24/30.10.2019 г. на Общински експертен съвет по устройство на територията и заявление с вх. № УТ-17-51/19.09.2019 г. от Димитър Иванов Бороджиев

**ОДОБРЯВАМ:**

Подробен устройствен план – изменение на план за регулация като се изменя дворищно – регулационната граница между УПИ II-85 и УПИ III-85 в кв. 15 по плана на с. Басарбово и се обособяват два нови урегулирани поземлени имота: УПИ II-1002 и УПИ III-1003. Запазва се одобрената улична регулация.

Настоящата заповед изменя Заповед №701/30.04.1977 г.


Заповедта да се съобщи на заинтересованите лица по АПК.

Заповедта като индивидуален административен акт подлежи на оспорване по реда на чл. 215, ал. 1 и ал. 4 от ЗУТ в 14 - дневен срок от съобщаването ѝ чрез Община Русе пред Административен съд – Русе.

**ПЛАМЕН СТОИЛОВ**  
Кмет на Община Русе



ЗАПОВЕД № РА-01-3325  
 гр. Русе, от 01.11.2019  
 ОДОБРЯВАМ ПУП-ИПР  
 кв. 15  
 гр. Русе, с. Басарбово  
 за УПИ П-1002 и  
 УПИ П-1003  
 съгласно проекцията  
 от 30.10.2019  
 на основание чл. 136, ал. 1  
 и 137, ал. 1 от ЗОУОП  
 от 3.9.2019  
 ул. "Филип Тотин"  
 ОБЩИНА РУСЕ

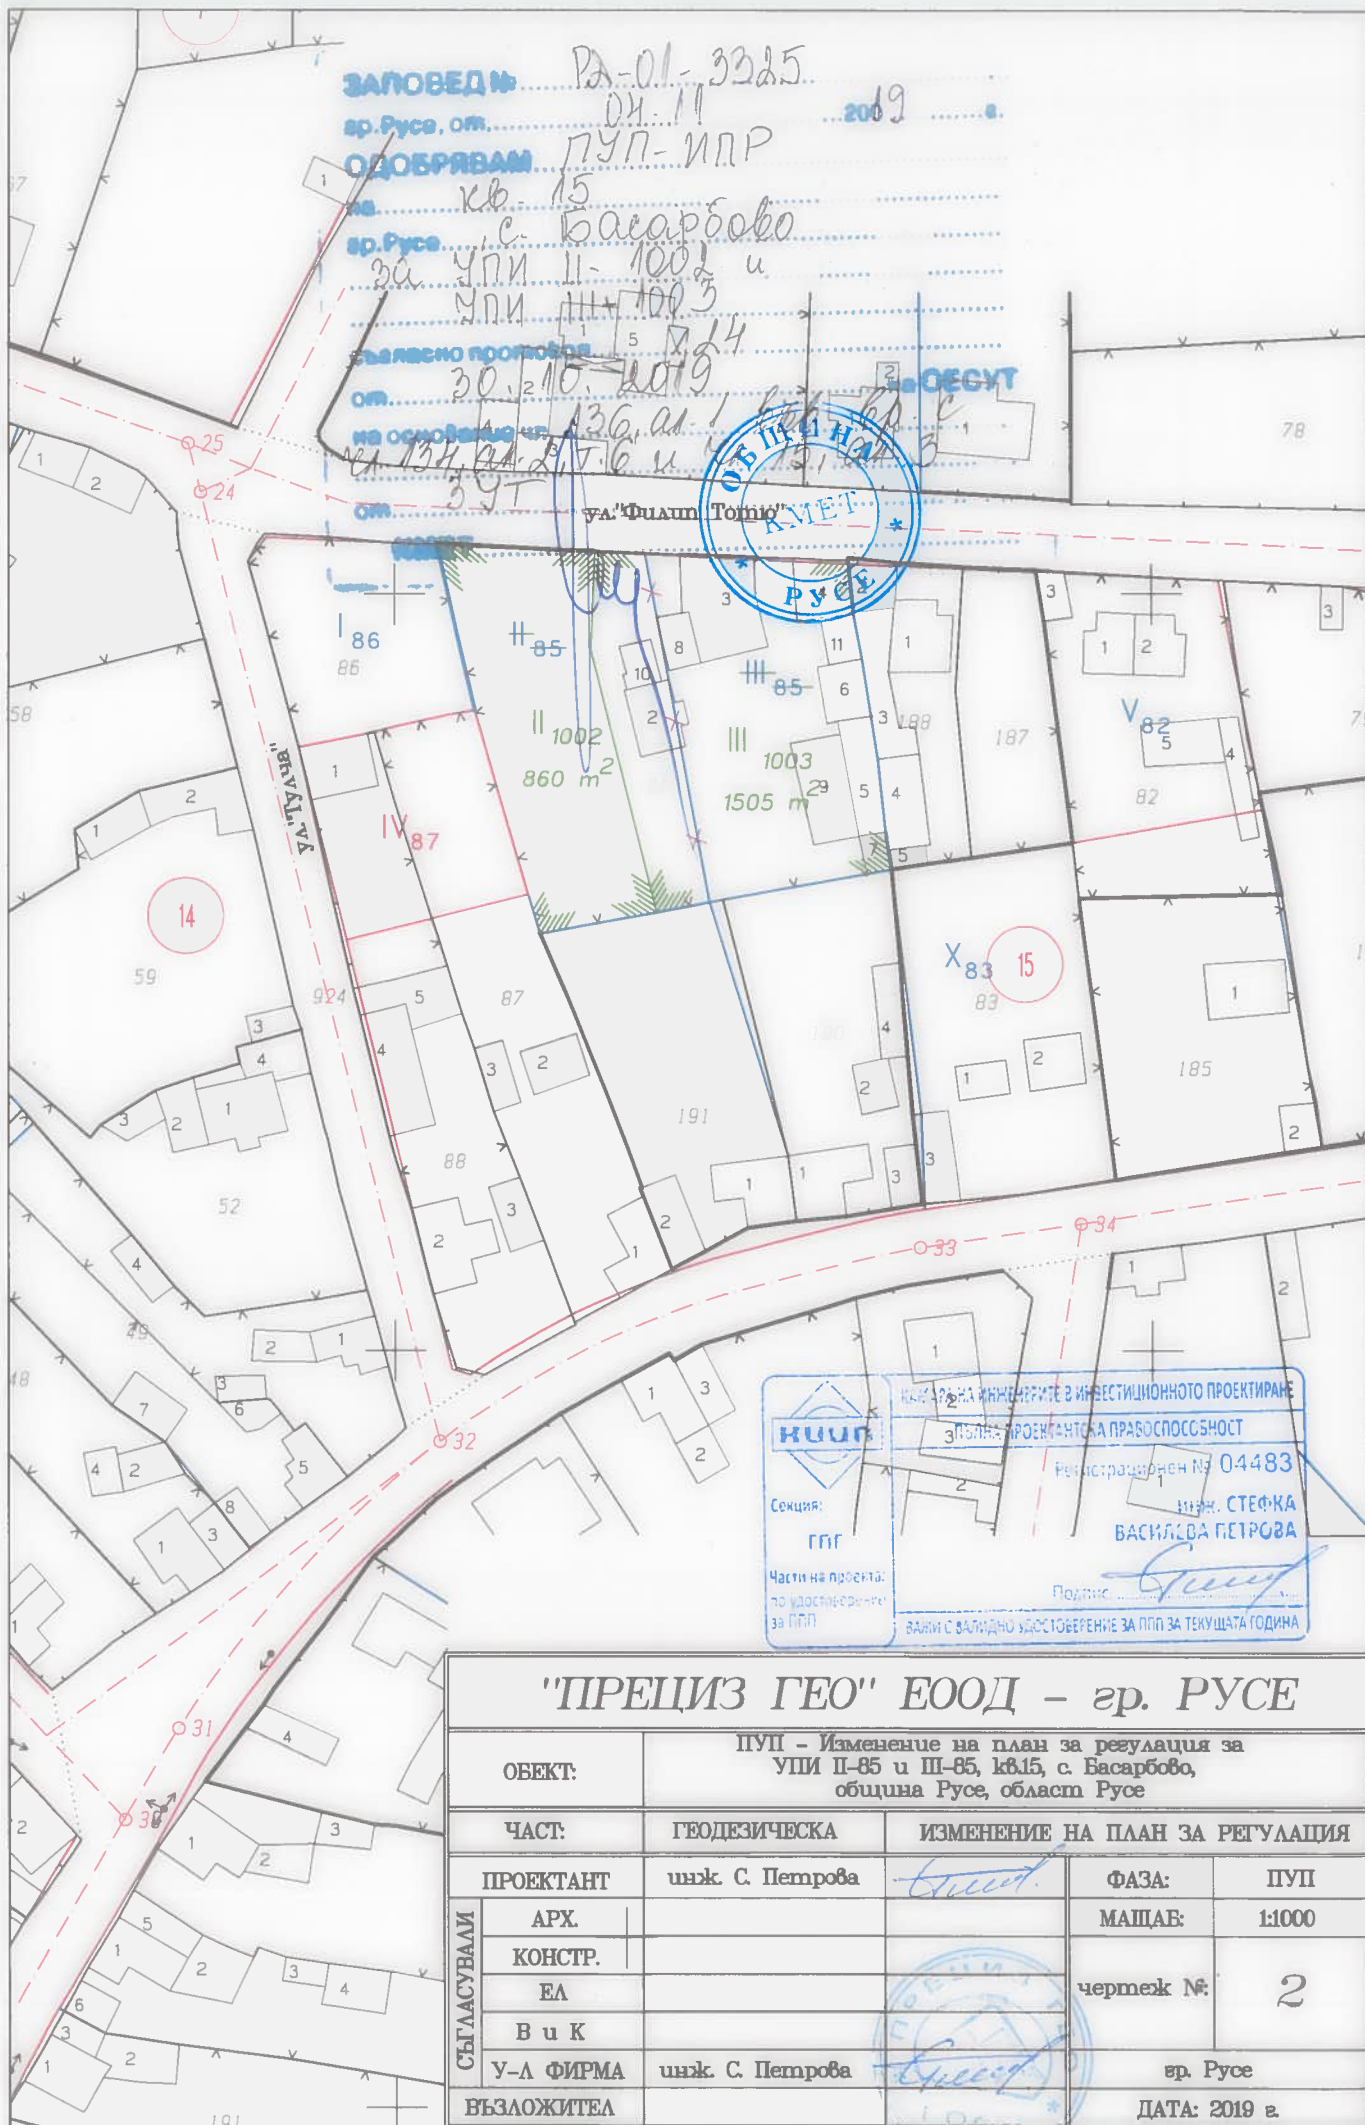

**НИИП**  
 ИНЖЕНЕРНА ФИРМА В ИНВЕСТИЦИОННОТО ПРОЕКТИРАНЕ  
 ЗЕМЛЕНА ТРОЯНКА С ПРАВОСПОСОБНОСТ  
 Регистрационен № 04483  
 и.и.и. СТЕФКА  
 БАСИЛОВА ПЕТРОВА  
 Подпис: *Stefka Basilova Petrova*  
 ВАЛИДНО ДОСТОБЕРЕНИЕ ЗА ПП ЗА ТЕКУЩАТА ГОДИНА

"ПРЕЦИЗ ГЕО" ЕООД – гр. РУСЕ				
ОБЕКТ:		ПУП - Изменение на план за регулация за УПИ П-85 и П-85, кв.15, с. Басарбово, община Русе, област Русе		
ЧАСТ:		ГЕОДЕЗИЧЕСКА	ИЗМЕНЕНИЕ НА ПЛАН ЗА РЕГУЛАЦИЯ	
СЪГЛАСУВАМИ	ПРОЕКТАНТ	инж. С. Петрова <i>Stefka Basilova Petrova</i>		ФАЗА: ПУП
	АРХ.			МАЩАБ: 1:1000
	КОНСТР.			чертеж №: 2
	ЕЛ			
	В и К			
У-Л ФИРМА	инж. С. Петрова <i>Stefka Basilova Petrova</i>		гр. Русе	
ВЪЗЛОЖИТЕЛ				ДАТА: 2019 г.